



KAAKKO

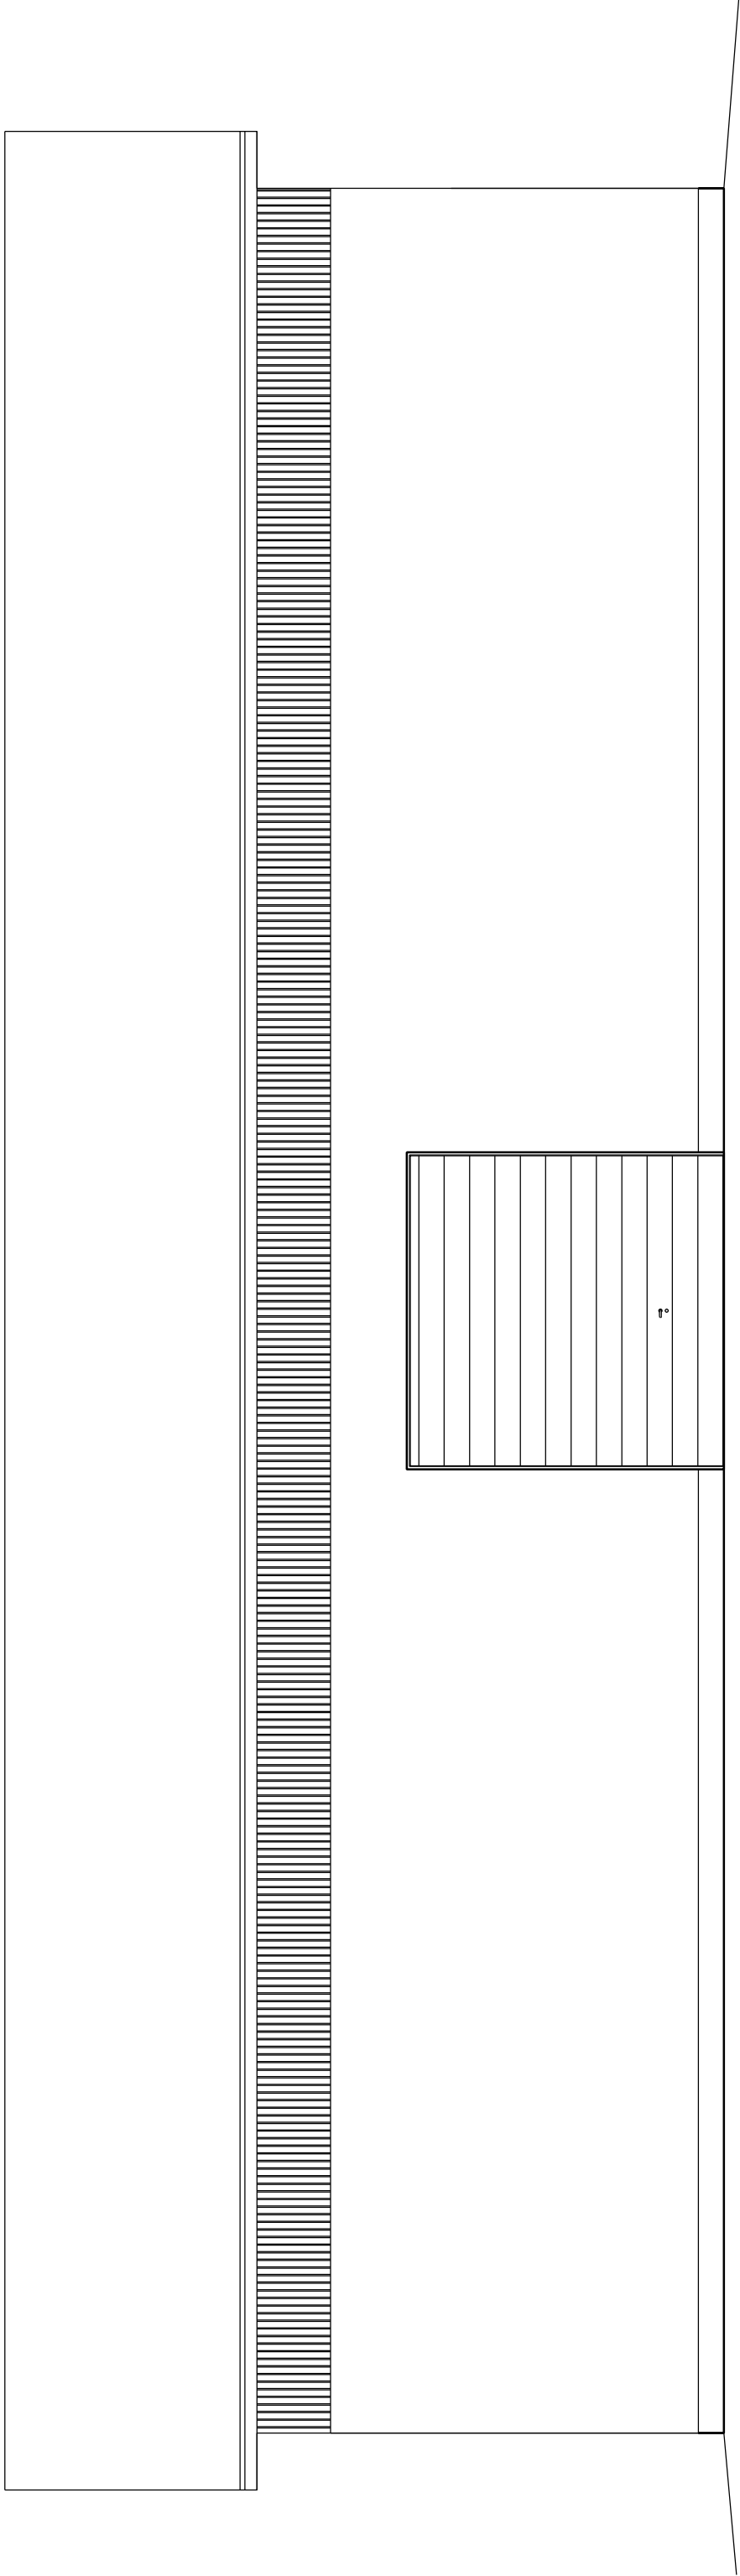


- RAKENNUKSEN TIEDOT:
LANTAVARASTO:
KYLÄ RAKENNUS
KERROSALA 722 m2
TILAVUUS 6400 m3
PALOLUOKKA P3
- JULKISIVUMATERIAALIT
1. SOKKELI, BETONI, HARMAA
2. SEINÄT, HARVALAUDOTUS, PUNAINEN
3. KÄYTÖ, PELTIPROFIILI, MUSTA
4. PÄÄTTYKOLMIOT, HARVALAUDOTUS, PUNAINEN
5. RÄYSTÄÄT JA TEHOSTEVÄRI, VALKOINEN


LUODE

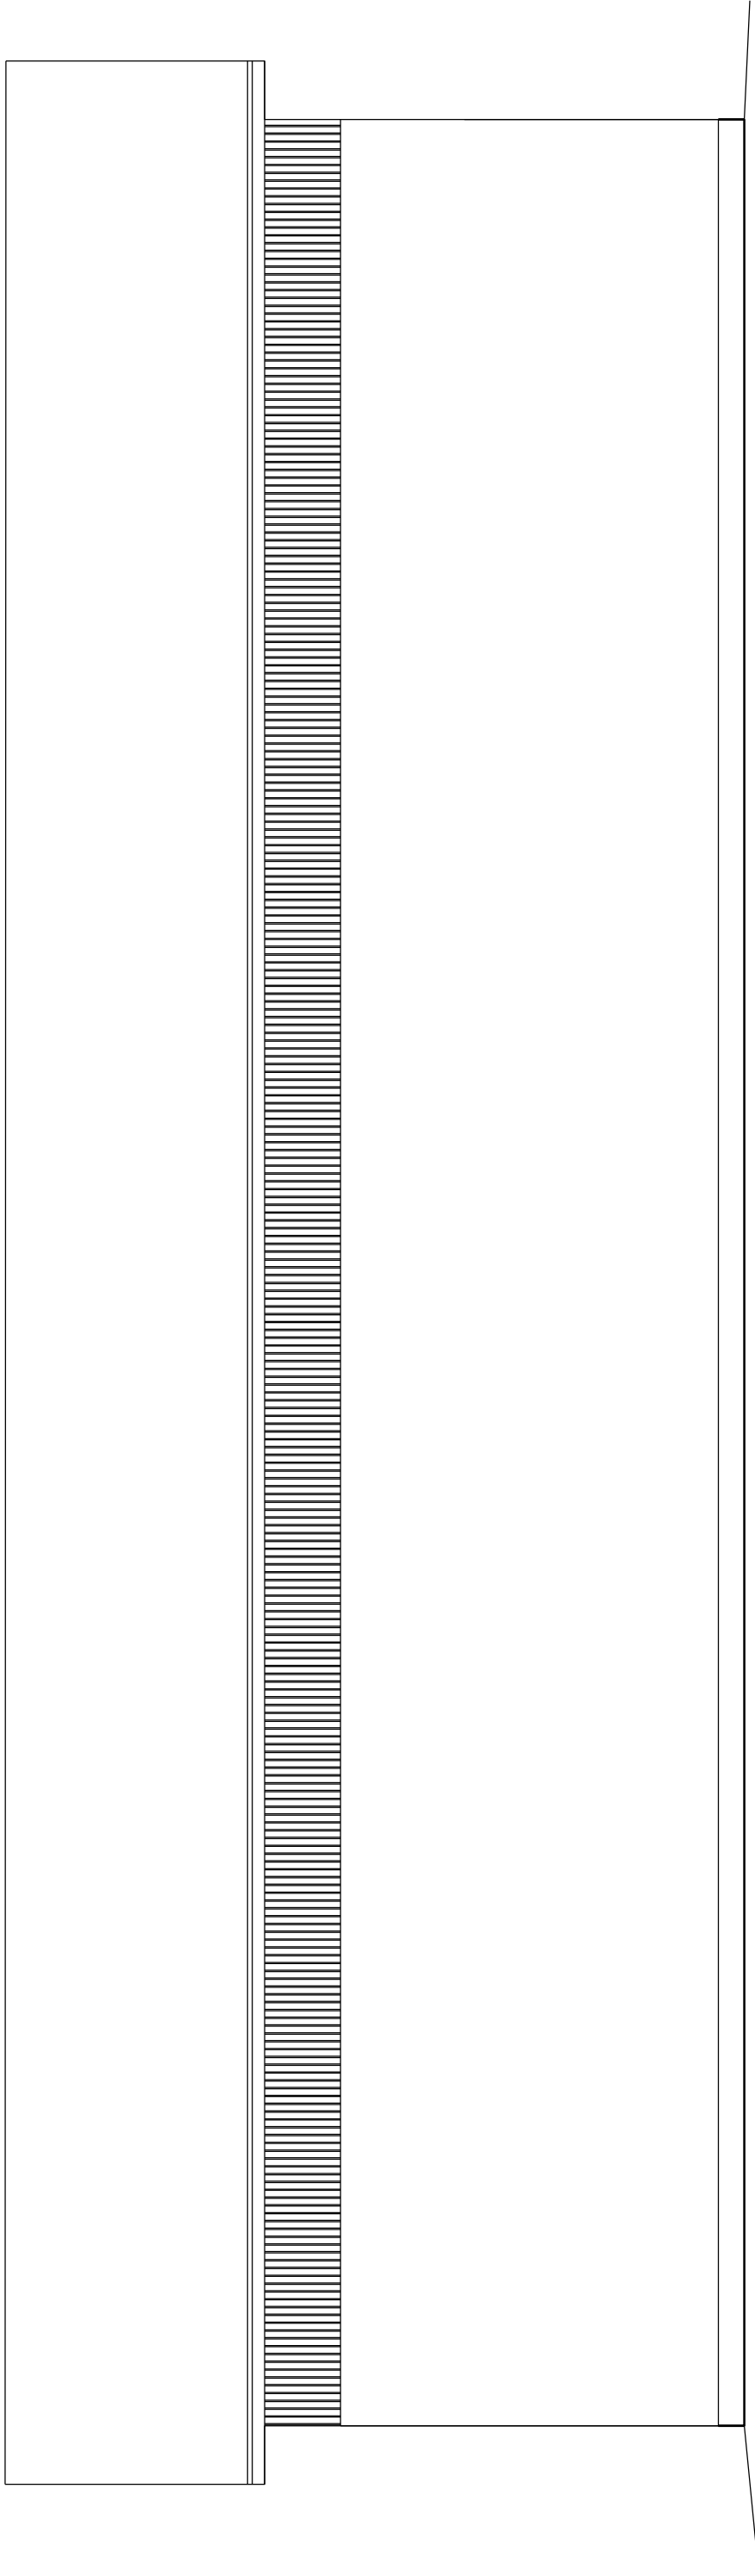

KOILINEN

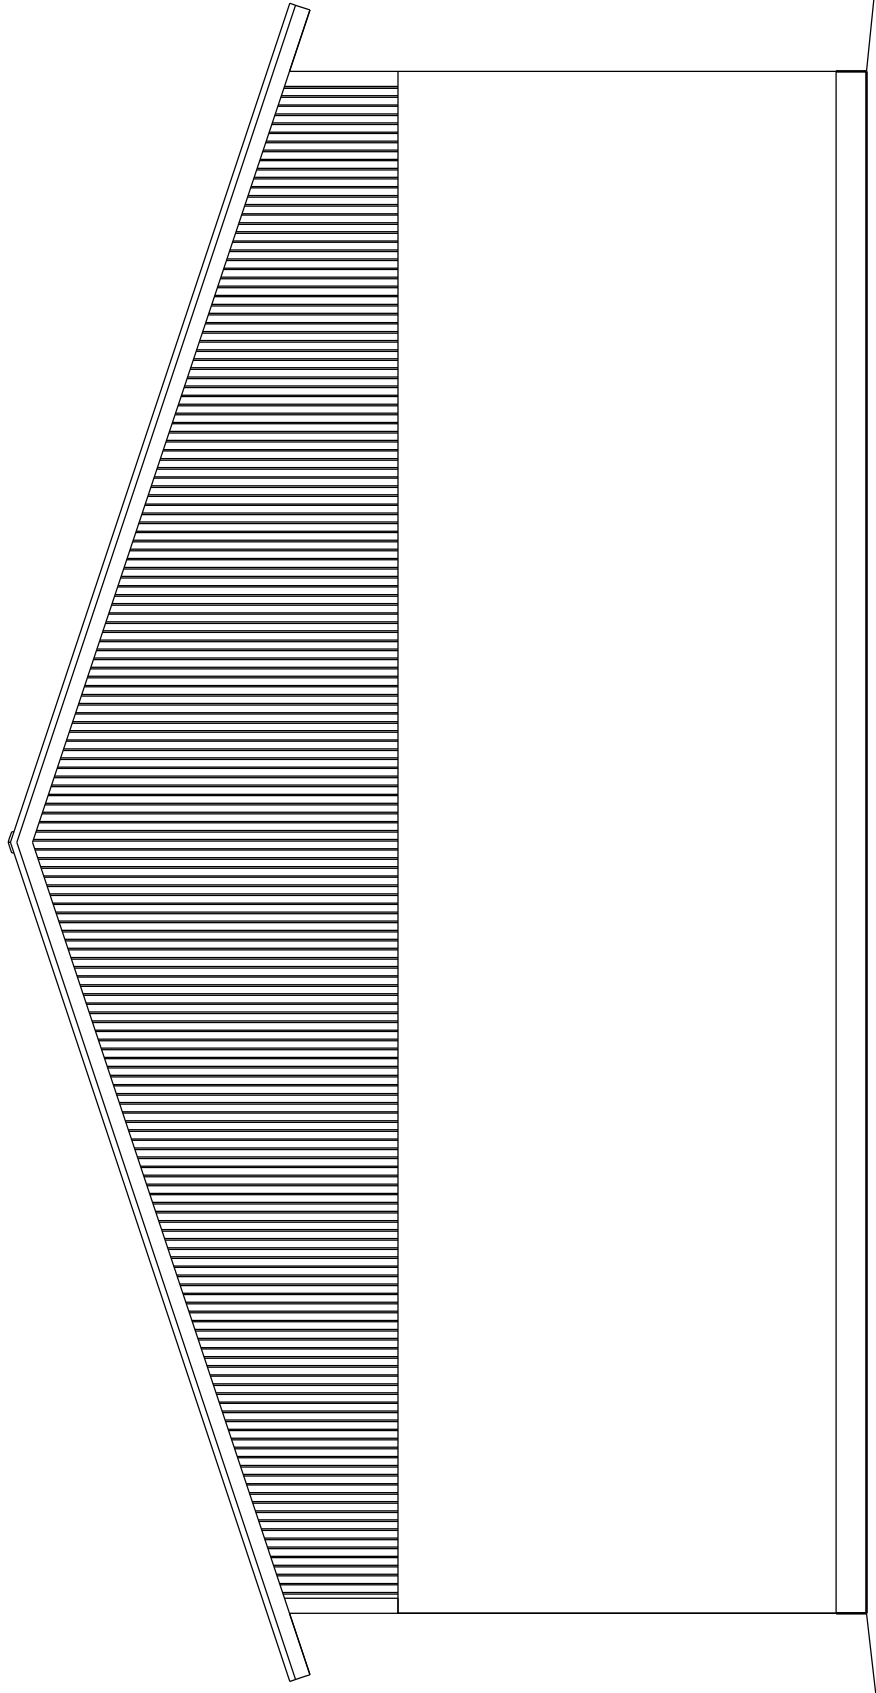

LOUNAS

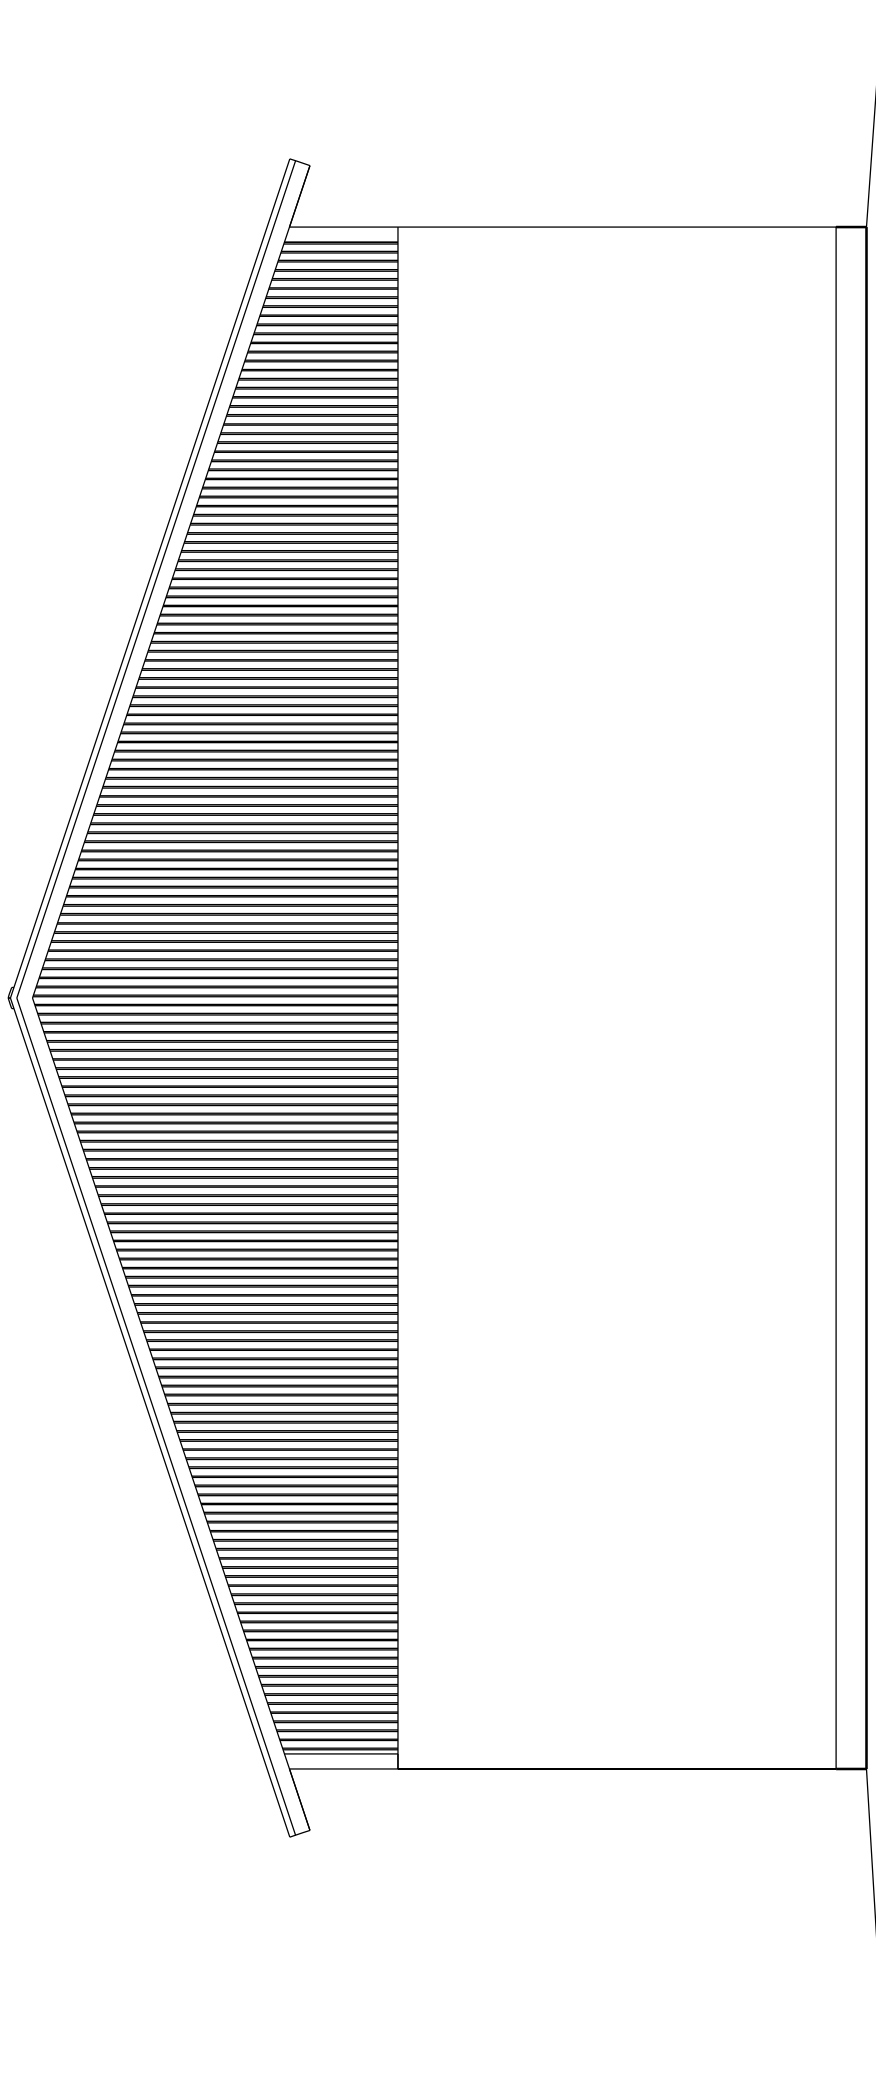

TUNN.	LUKUM.	MUUTOS	Kortti/tila	Tontti/ma	Voronrosten merkintä	NIMI, PVM
Kaupungissa	400-419-77-3	PIRTTIKYYLÄNTE 312				
Rakennuslupapäätös	Uudistaminen	LANTALA			Piirustaja	Jukka
Rakennuslupa	MTY ISOTUPA	KARJALANTEE 9			Piirustuksen sisältö	Mittakaava
	23800	Laitila			JULKISIVUT	1:100
Suunnittelija, työnumero ja piirustuksen numero						Muutos
Päivä, suunnittelija, nimen selvitys ja koulutus						ARK /
26.10.2025 ELVELL-Matti Soiri						Tiedosto