

YP1

- kumibitumikermieristys VE40
- 18 mm vaneri/OSB
- tuuletusväli
- kertopuupalkit k/k2500
- + min.villa 300mm
- höyrynsulkumuovi
- koolaus
- pintarakenne esim. kipsilevy

U-arvo 0,14 W/m² K

US1

- 120mm uretaanielementti
- teräsrunko

U-arvo 0,18 W/m² K


AP1

- Hiertomassa Mastertop
- maanvarainen teräsbetonilaatta 120mm
- seulottu soratäyttö 200mm
- perusmaa

VS1 , EI-M90

- 200mm PVP-palomuurielementti

U-arvo 0,22 W/m² K

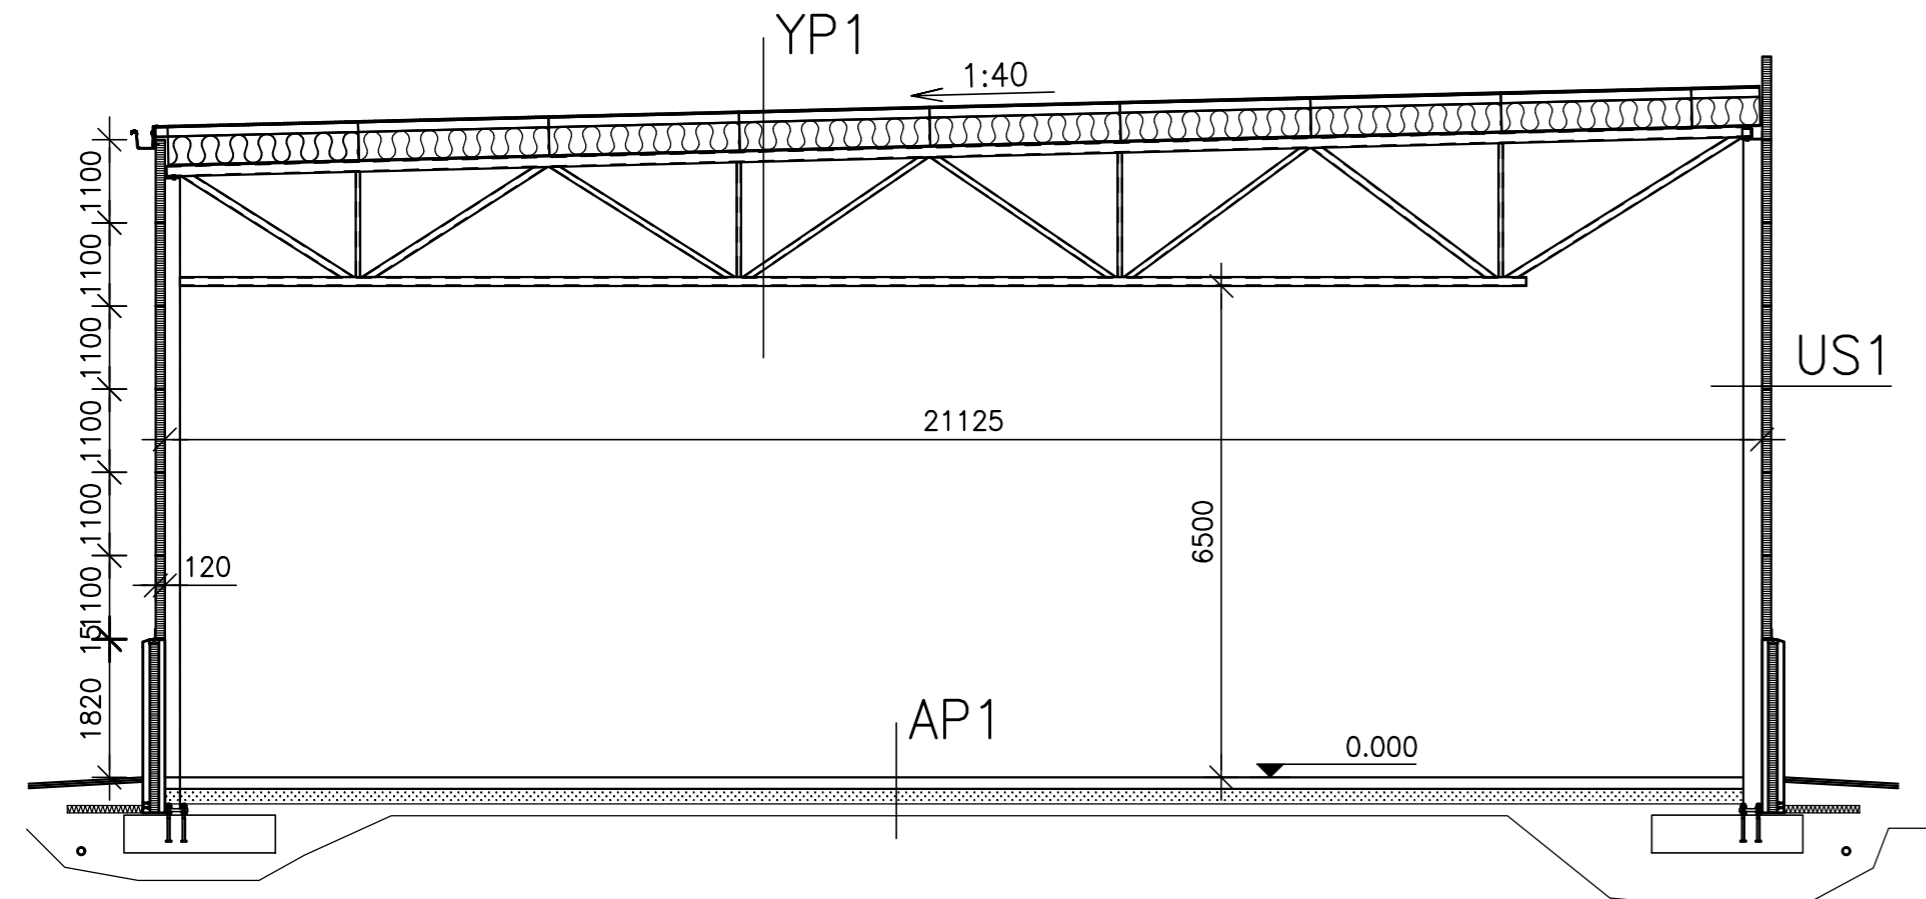

Kaupunginosa/kylä UNTAMALA	Kortteli/tila KARTANOPERUNA	Tontti/Rno 11:78, 11:76	Viranomaisten merkintöjä
Rakennuksen numero/tunnus			
Rakennustoimenpide LAAJENNUS	Piirustuslaji Pääpiirustus		
Vihanneslaitila Oy varastolaajennus	Piirustuksen sisältö Leikkaus Materiaalin vastaanotto	Mittakaava 1:100	
Laatuväylä 20 23800 Laitila			
Suunnittelijan nimi ja Yhteystiedot Masterplan Oy	Päiväys 9.11.2023	Työnumero 23246	Piirustusnumero A03
Nikolas Lalla, Rak. ins. (AMK) Puh. 0407766276 Raumantie 908, 23800 Laitila		Suunnittelualue ARK	
		Tiedosto A03_Leikkaus_V2.dwg	