


Kananpolku

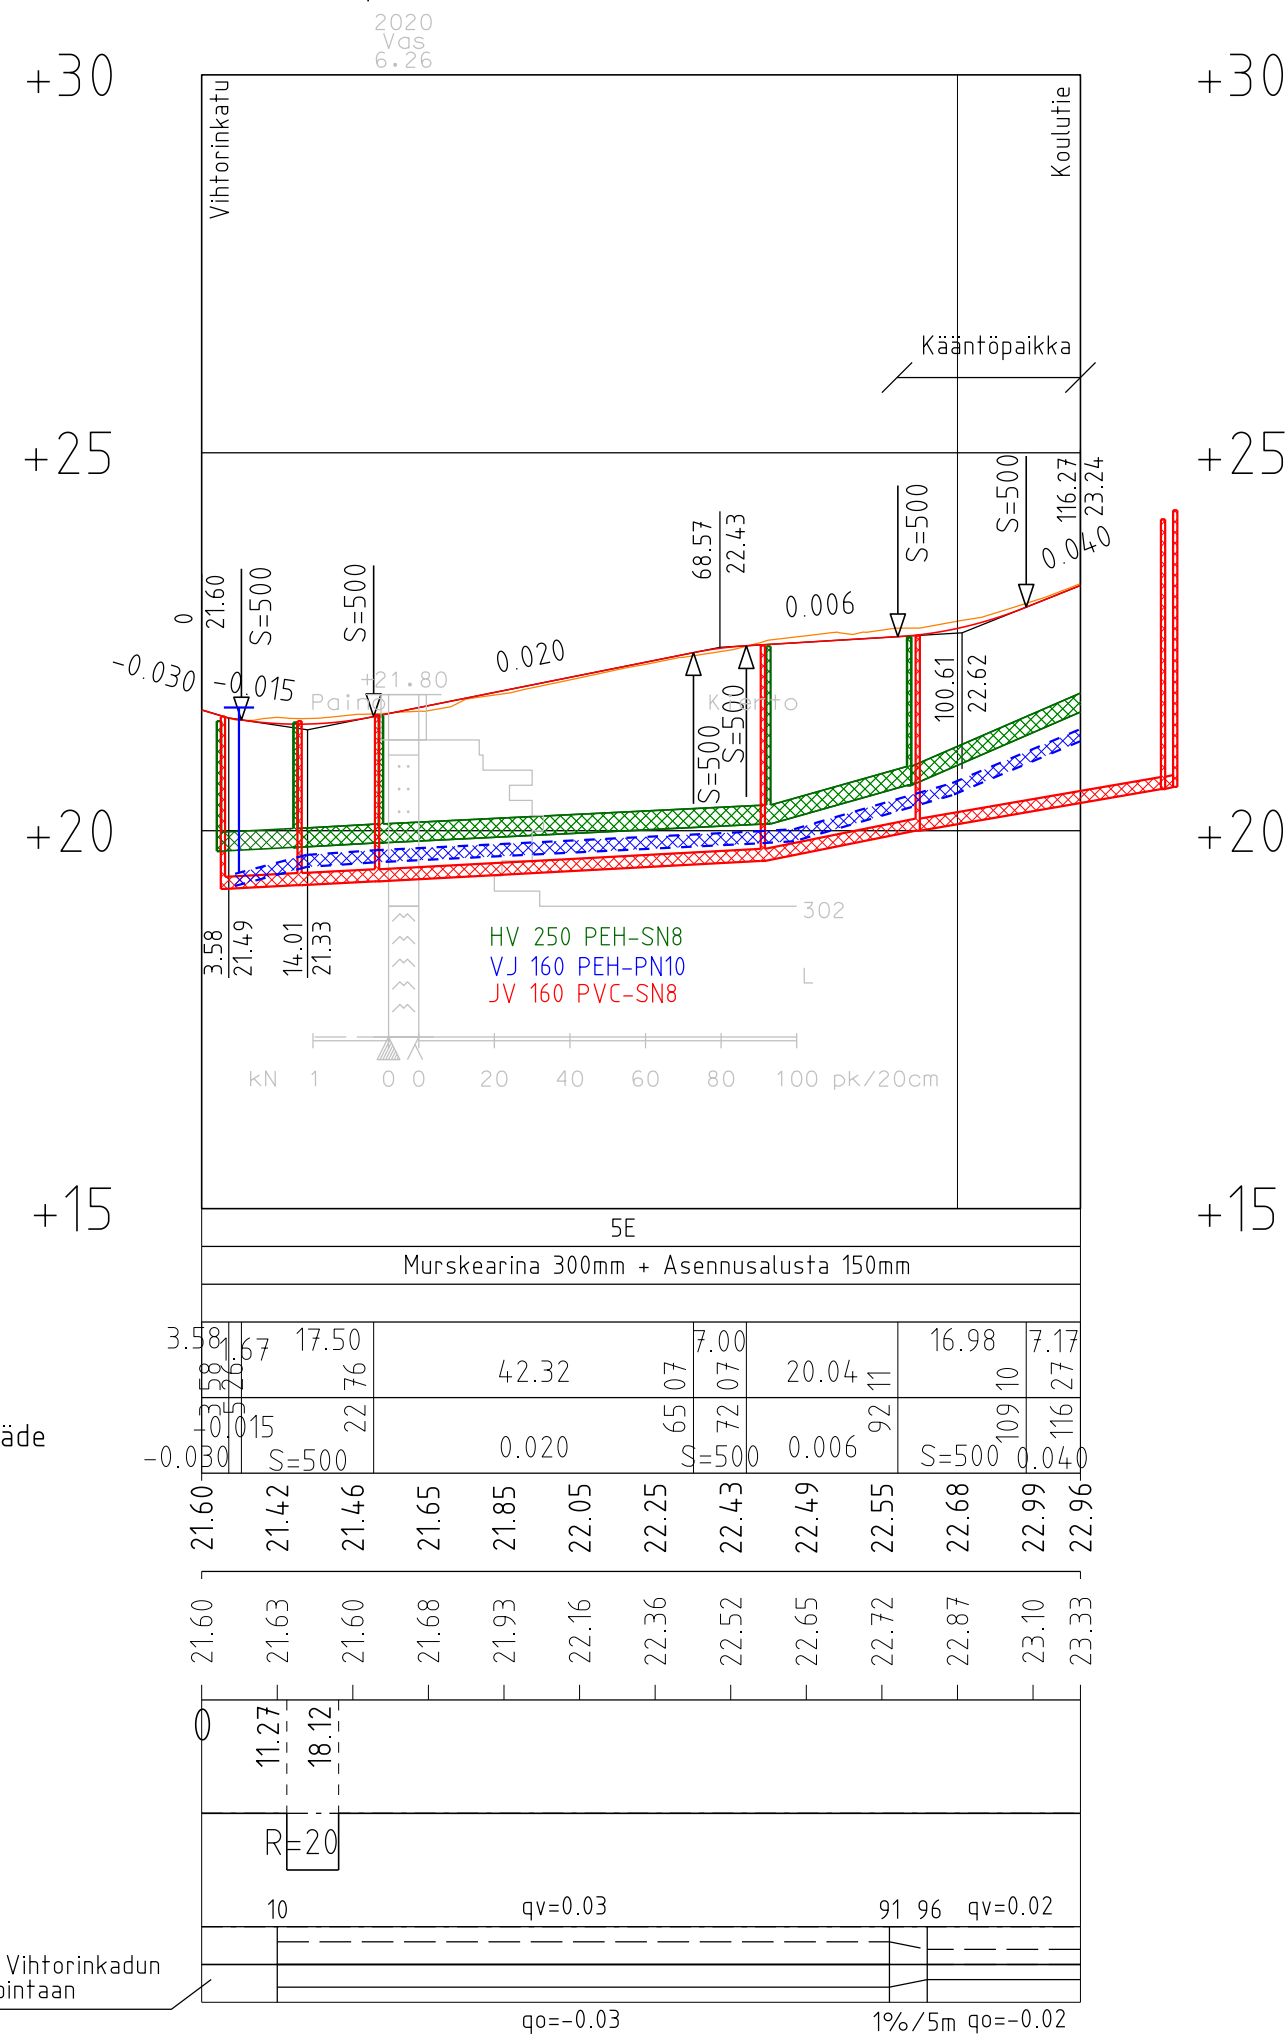

Päällysrakenne
Putkien perustamistapa

Matka
Kaltevuus / pyöristyssäde

Tasausviivan korkeus

Maanpinnan korkeus


Paalutus

Kaarevuus

Sivukaltevuus

Sovitetään Vihtorinkadun
nykyiseen pintaan

TYYPPIPOIKKILEIKKAUS Kananpolku paalu 60 1:100/1:100

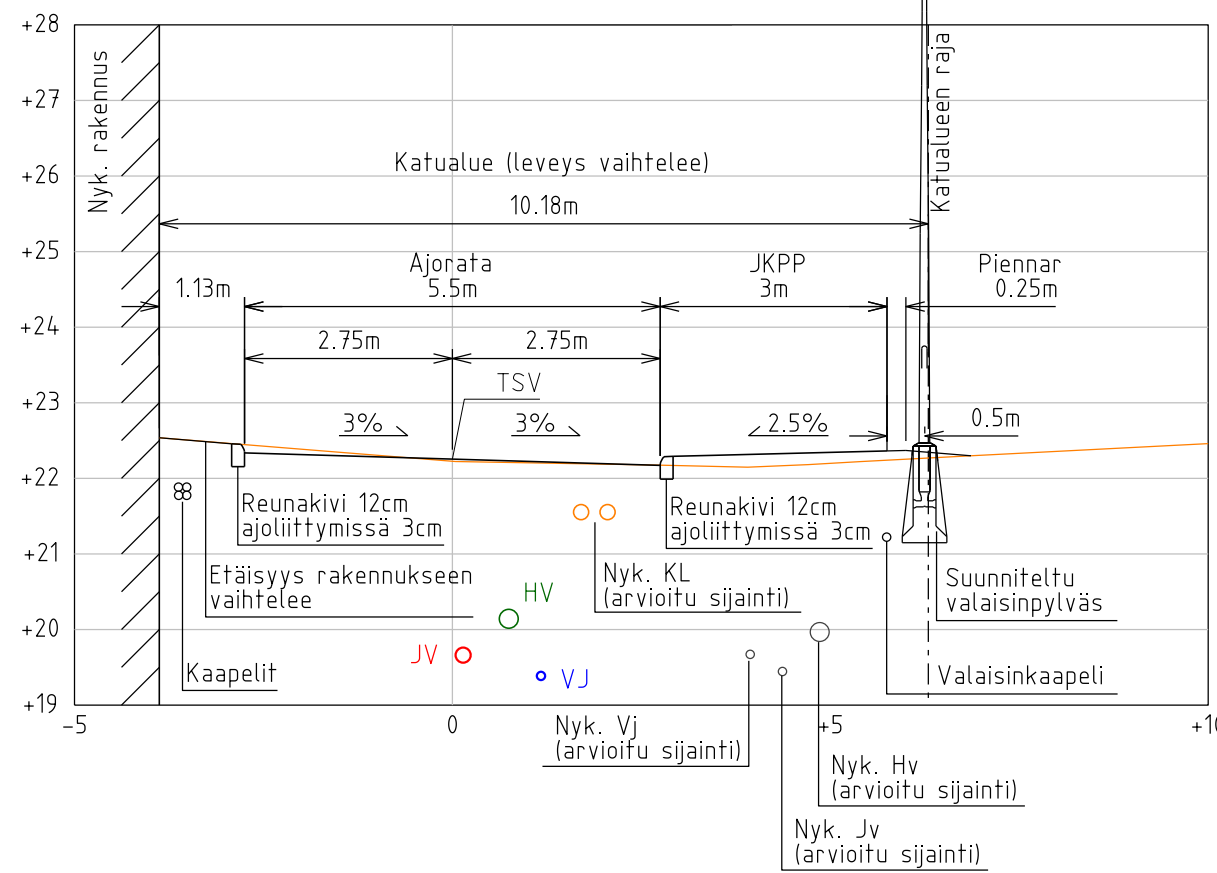

Tilaaja	Laitila 		Kaup.osa/Kylä	Kortteli/Tila	Tontti/Rno
Rakennuskohteen nimi ja osoite	Koulutien ja Kananpolun saneeraus		Korkeus- ja koord. järjestelmä	N2000 ETRS-GK22	
Piirustuslaji	Katusuunnitelma		Piirustuslaji	Juokseva no	
Piirustuksen sisältö	Kananpolku		Piirustuksen sisältö	Mittakaavat	
Pituusleikkaus	1:1000/1:100		Piirustuksen sisältö	Mittakaavat	
Tyyppipoikkileikkaus	1:100		Piirustuksen sisältö	Mittakaavat	
Suunnittelija	Tarkastaja	Tiedosto	Suunn.ala	Työnumero	Piir.no
Ville Rantanen	Tuomo Väihkönen		KAU45730	K2-1	
Piirtäjä	Vast.suun/Hyväksyjä	Päiväys			
Ville Rantanen	Mikael Koivisto	19.5.2021			