


LEIKKAUS G - G, 1:200/200

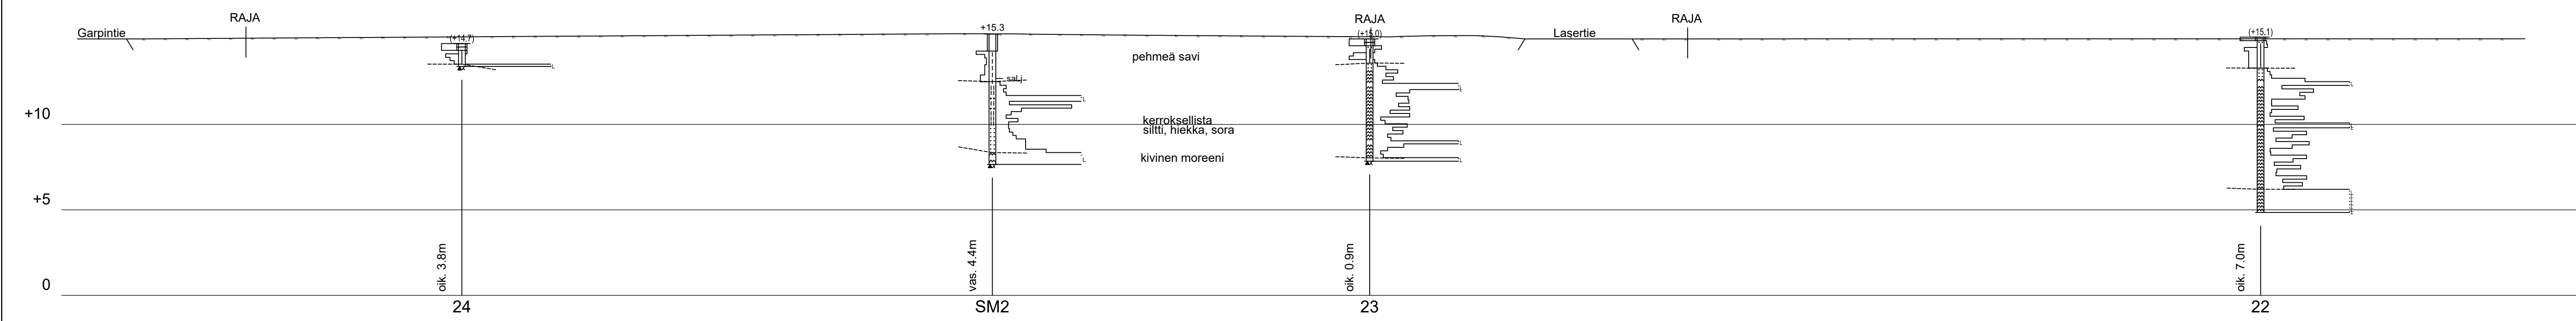

K.osa/Kylä	Kortteli/tila	Tontti/rno	Viranom.arkistointimerk.varten
HARTIKKALA			
Rakennustoimenpide	RAKENNETTAVUUSSELVITYS		Piirustuslaji POHJATUTKIMUSPIIRUSTUS
Rakennuskohteen nimi ja osoite	LAITILAN KAUPUNKI YRITYSPUISTO LASERTIE, LAITILA		Piirustuksen sijainti Mittakaava
			LEIKKAUS G - G 1:200/1:200
Tutk.	Piirt.	Tark.	Pvm.
ME	OM		18.9.2019
Suunnittelualue	Piir.no	Muutos	
SM MAANPÄÄ OY			GEO 13895.5
Itäpellontie 30A, 20300 Turku 30 - Puh (02)2395000			