


ASEMAPIIRROS (1:500)

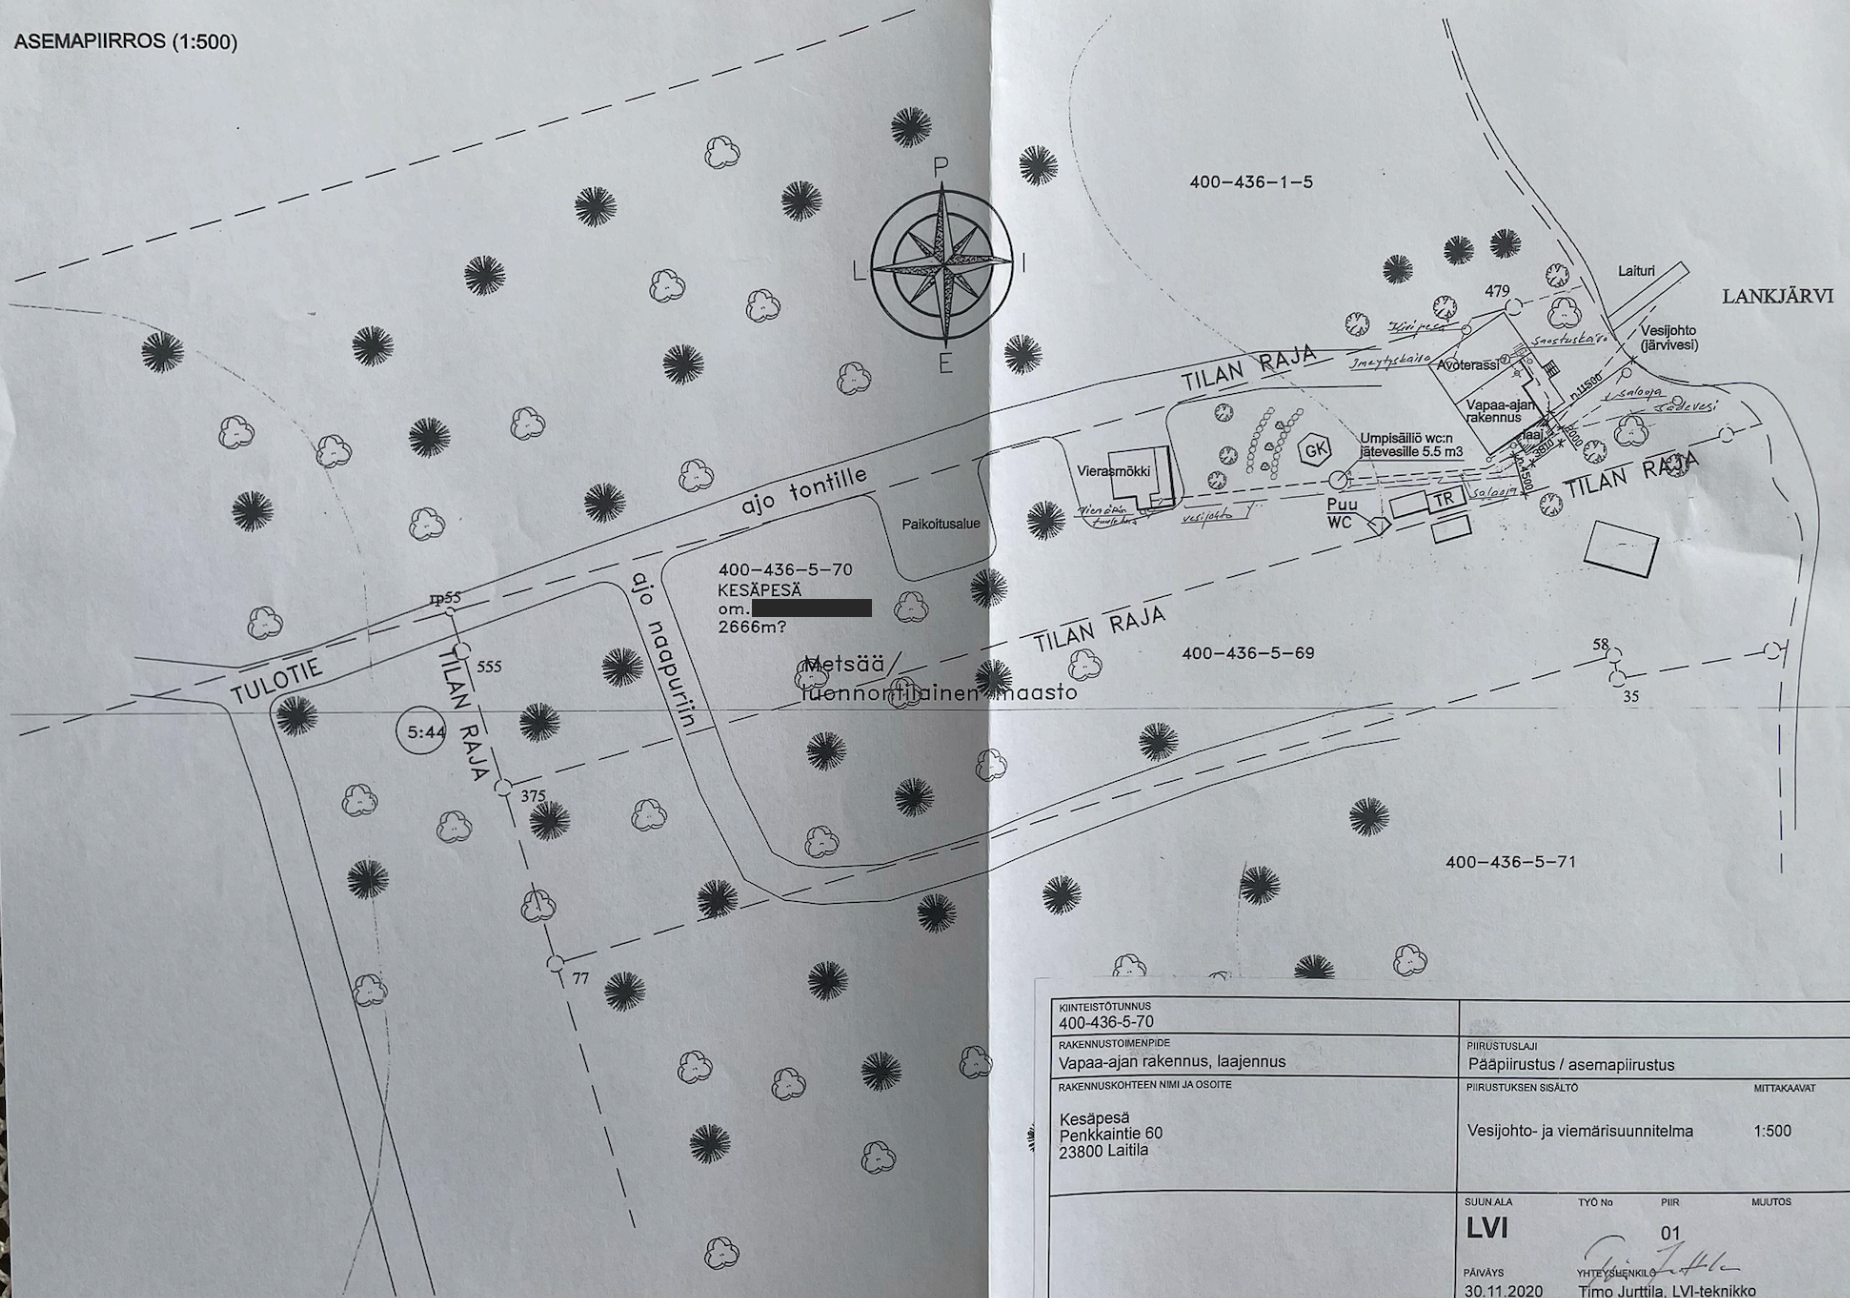

KIINTEISTÖTUNNUS 400-436-5-70	
RAKENNUSLOINENPIDE Vapaa-ajan rakennus, laajennus	PIIRUSTUSLAJI Pääpiirustus / asemapiirustus
RAKENNUSKOHTEN NIMI JA OSOITE Kesäpesä Penkkaintie 60 23800 Laitila	PIIRUSTUKSEN SISÄLTÖ Vesijohto- ja viemärisuunnitelma MITTAKAAVAT 1:500
SUUNNALA LVI	TYÖ N:o 01
PÄIVÄYS 30.11.2020	YHTEYSKILLO Timo Jurtila, LVI-tekniikka