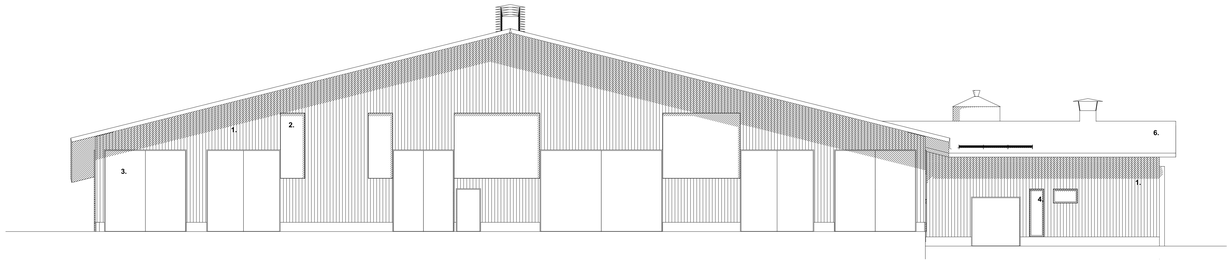

Julkisivu itään 1:100

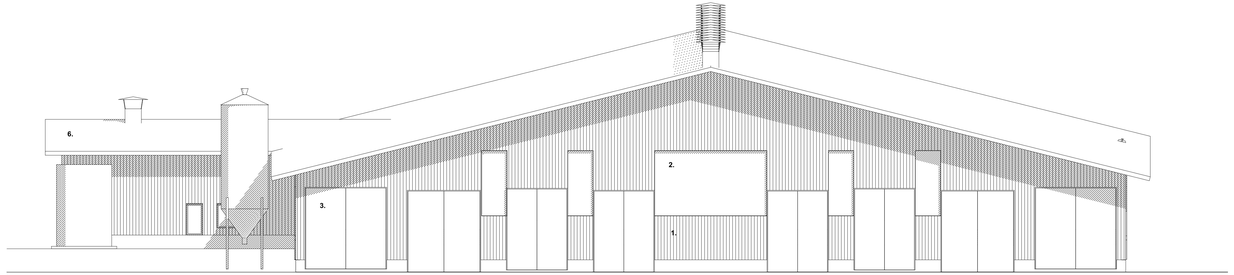

Julkisivu länteen 1:100

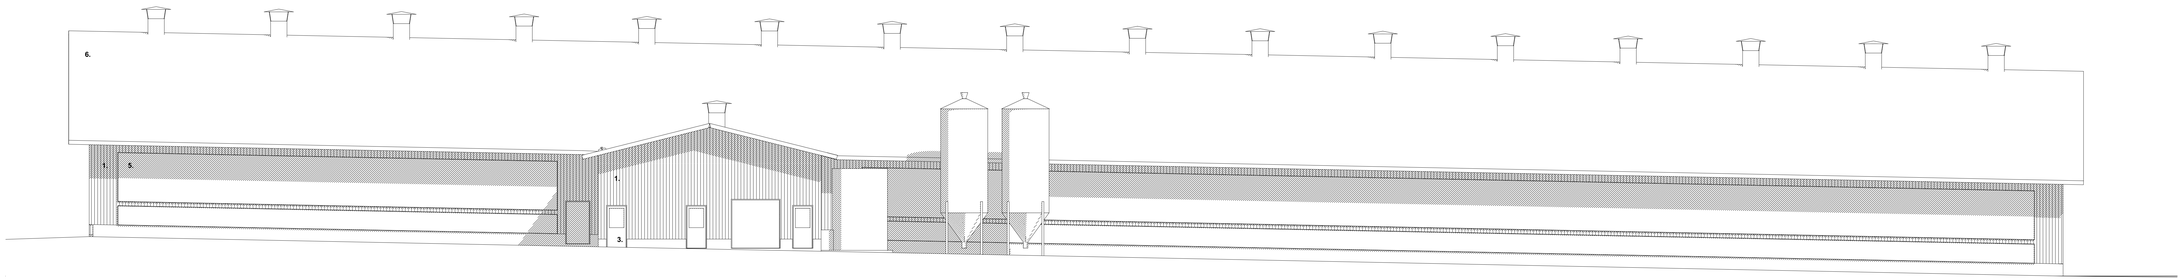

Julkisivu pohjoiseen 1:100

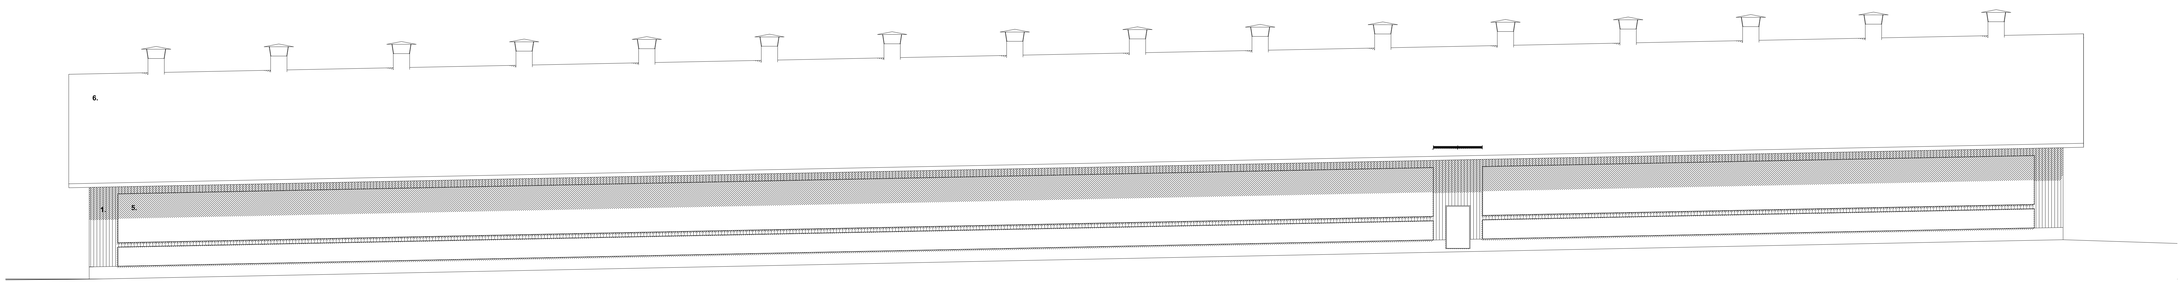

Julkisivu etelään 1:100

1. Pystylaudoitus, punamulta (esim. UULA-keittomaali 42 Falunpunainen)
2. Kennolevy, kirkas
3. Ovilevy, punainen
4. Ikkuna, kirkas
5. Verhoseinä
6. Peltikate, harmaa

k-käyttö	kerteltä	tyttönro.	varaamaton merkintä	
rakennuksen/osan/pa			piirustusl/p	nro
UUDISRAKENNUS			PÄÄPIIRUSTUS	
rakennuspaikka			piirustuksen sisältö	mittakaava
LYPSYKARJARAKENNUS KERTTULAN TILA OY LEIMÄÄNTIE 309 23800 LAITILA			JULKISIVUT	1:100
Arkkitehtitoimisto Jouni Piitkäranta Oy Ketjenkatu 8 60320 SEINÄJOKI p. 0400-166 358, fax 06-4175 258 jouni.piitkaranta@welsa.fi 4.8.2026 Jouni Piitkäranta, arkkitehti SAFA Aku [illegible] yo			suunnittelusta, työnumero ja piirustuksen numero	muutos
			ARK 009-103-2026	