


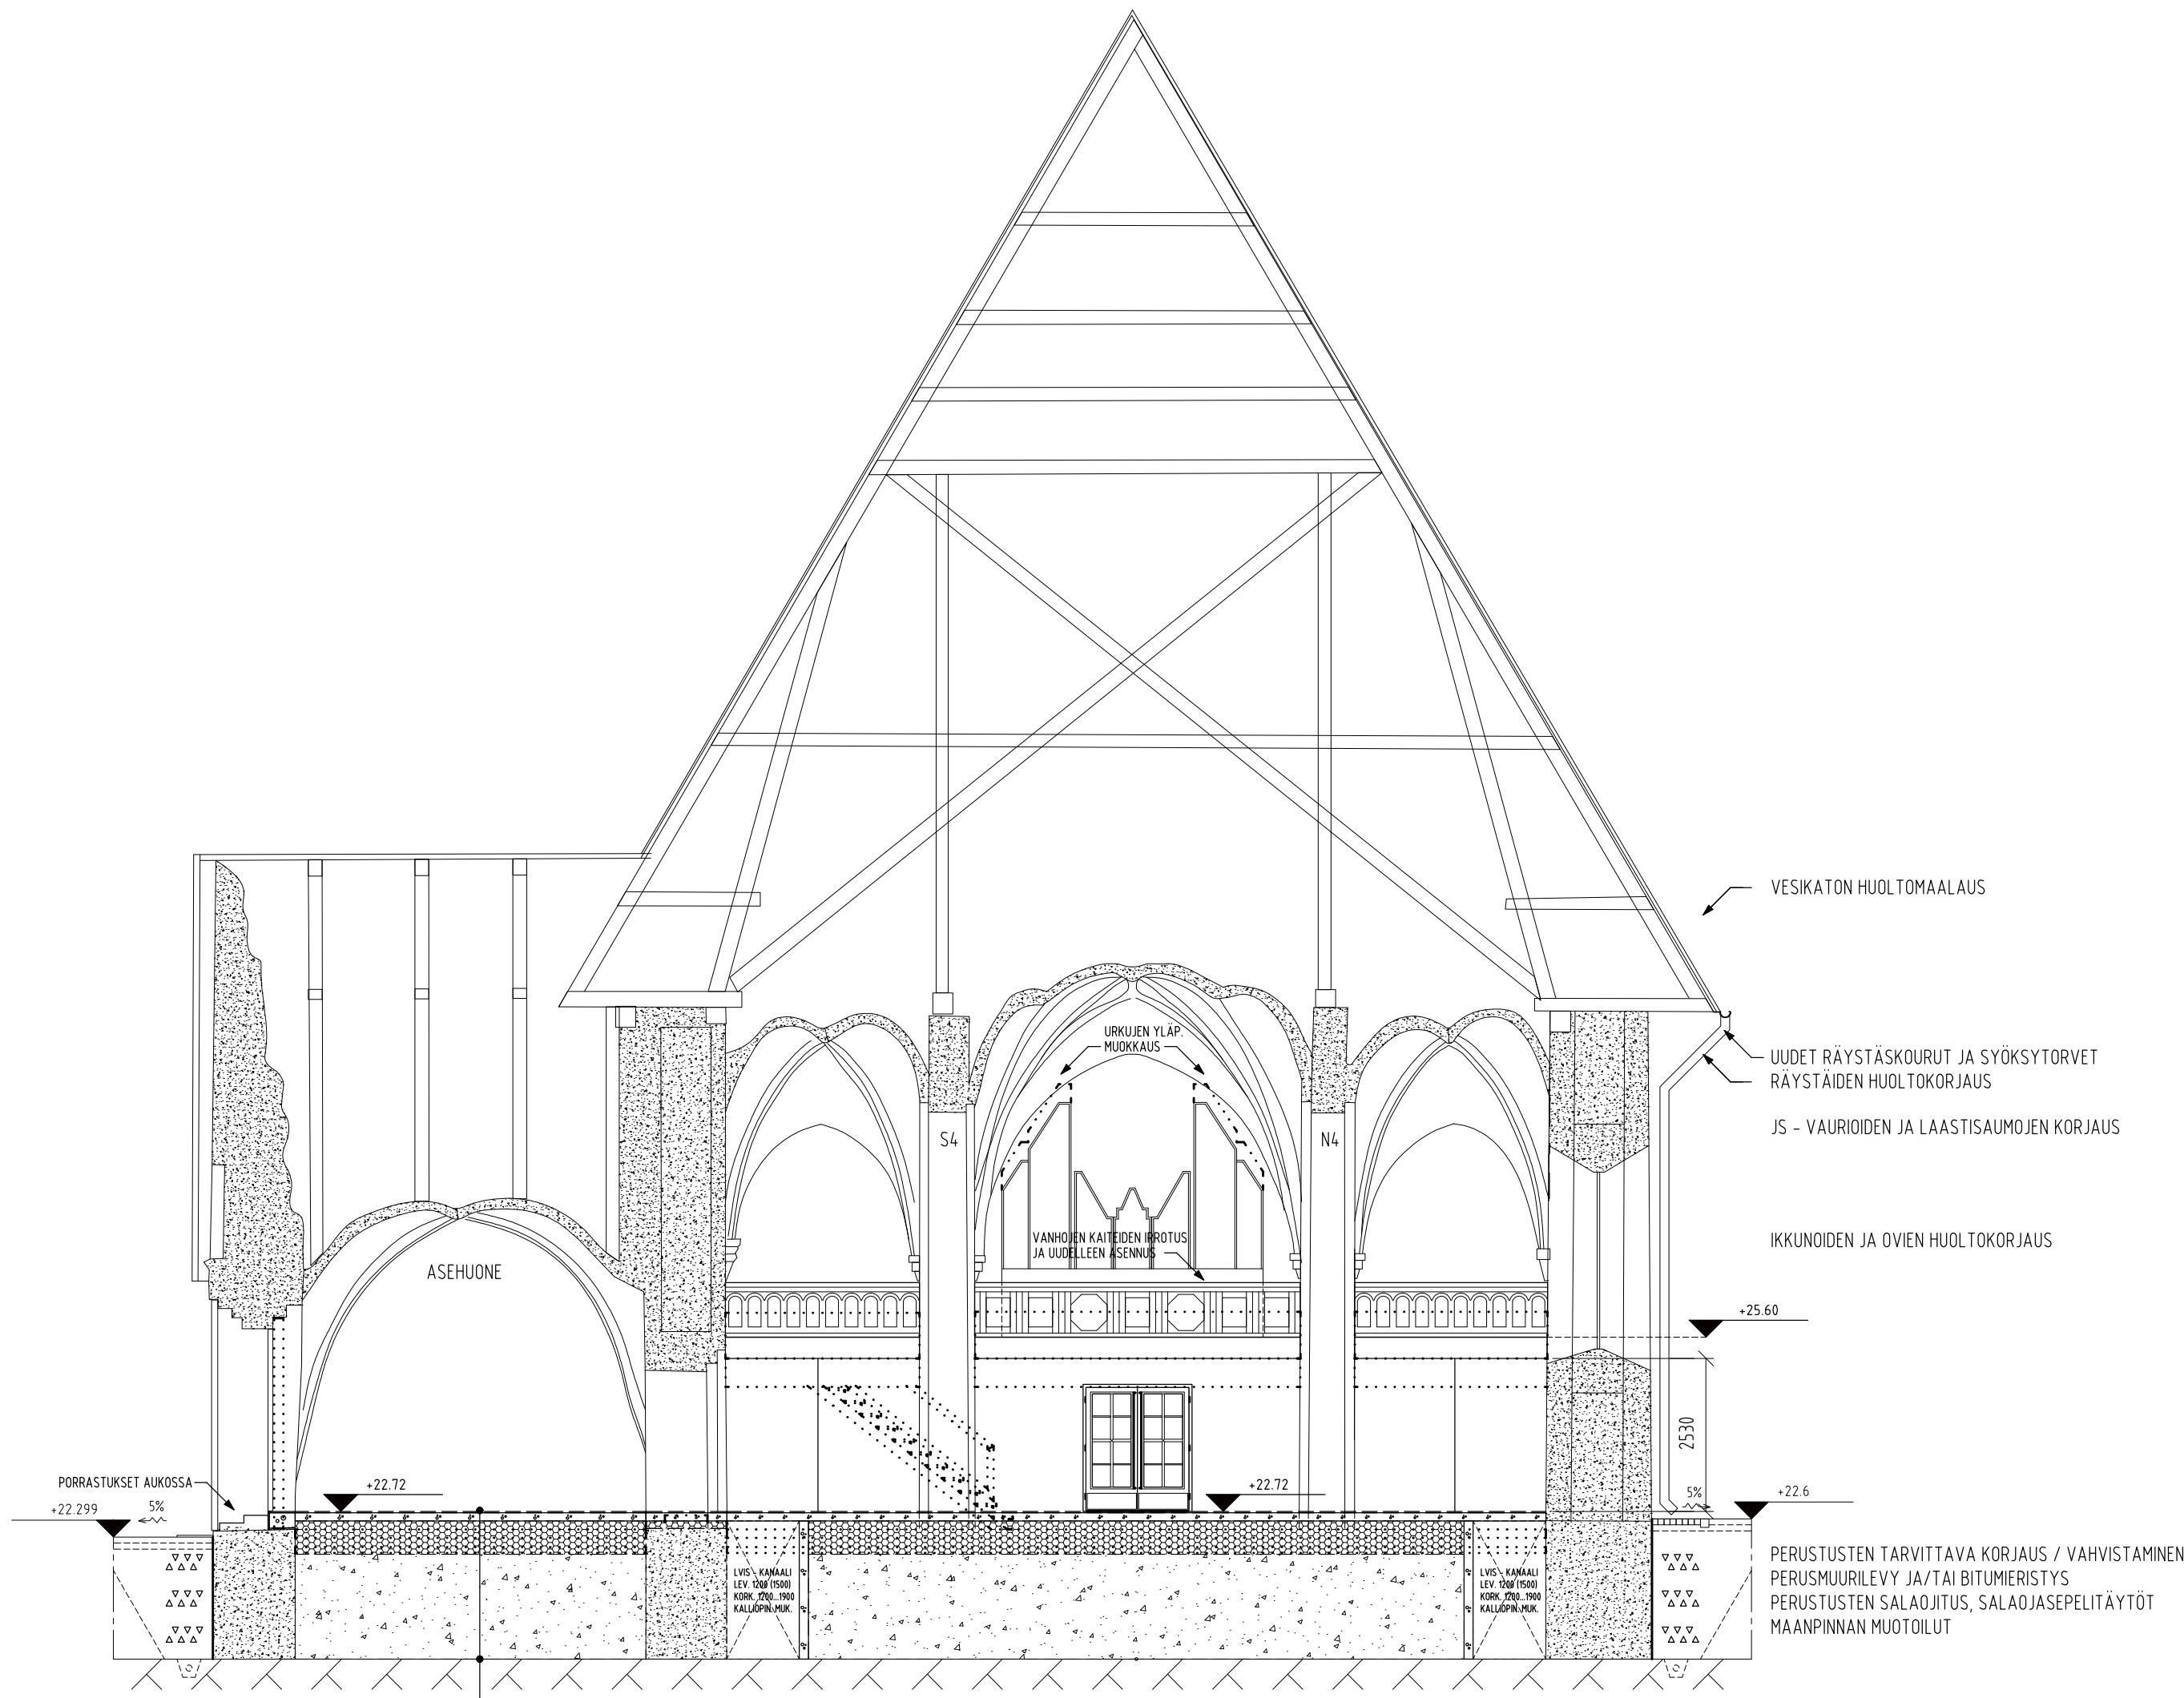

AP. PINTAMATERIAALI, KIVIRAKENNE  
135mm MAANVARAINEN TERÄSBETONILAATTA  
VALUKANGAS  
VAAHTOLASITÄYTTÖ (F30)  
SUODATINKANGAS  
KALLIOMURSKETÄYTTÖ #16-32  
KALLIO (PAINANTEIDEN / HARJOJEN TÄYTTÄMINEN / LOUHIMINEN)  
ALAP. TÄYTTÖIHIN SUIJITETAAN RADON- JA SALAOJAPUTKITUKSET

MITAT JA KORKEUDET ON TARKASTETTAVA RAKENNUSPAIKALLA!

|                                                                                        |  |                 |  |                |  |                                                    |  |                          |  |                 |  |                          |  |
|----------------------------------------------------------------------------------------|--|-----------------|--|----------------|--|----------------------------------------------------|--|--------------------------|--|-----------------|--|--------------------------|--|
| K.O.SA / KYLA                                                                          |  | KORTTELI / TILA |  | TONITTI / RN.O |  | VIRANOMAISTEN MERKINTÖJÄ                           |  |                          |  |                 |  |                          |  |
| RAKENNUSTOIMENPIDE                                                                     |  |                 |  |                |  | PIIRUSTUSLAJI                                      |  |                          |  |                 |  |                          |  |
| PERUSKORJAUS                                                                           |  |                 |  |                |  | LUONNOSPIIRUSTUS                                   |  |                          |  |                 |  |                          |  |
| RAKENNUSKOHTTEEN NIMI JA OSOITE                                                        |  |                 |  |                |  | TEKIJÄNOIKEUS: RAKENNUSARKKITEHTI MARKO ARVONEN OY |  |                          |  |                 |  |                          |  |
| LAITILAN PYHÄN MIKAELIN KIRKKO                                                         |  |                 |  |                |  | SUUNNITELMEN JATKOKÄSITTELYSSÄ ON HUOMIOTAVAA MITÄ |  |                          |  |                 |  |                          |  |
| KESKUSKATU 7, 23800 LAITILA                                                            |  |                 |  |                |  | TEKIJÄNOIKEUSLAISSA JA ATL:N SÄÄNNÖSSÄ ON KIRJATTU |  |                          |  |                 |  |                          |  |
| KIINTEISTÖTUNNUS : 400 - 419 - 3 - 160                                                 |  |                 |  |                |  | Mittakaavat                                        |  |                          |  |                 |  |                          |  |
|                                                                                        |  |                 |  |                |  | 1 : 100                                            |  |                          |  |                 |  |                          |  |
| <div><div><div>rakennusarkkitehti</div><div>Marko Arvonen</div></div><div></div></div> |  |                 |  |                |  | SUUNNITTELUALA                                     |  | TYÖNUMERO                |  | PIIRUSTUSNUMERO |  | SUUNNITTELIJA            |  |
|                                                                                        |  |                 |  |                |  | ARK                                                |  | 19839                    |  | 3               |  | MAR<br>PIIRTAJA<br>MAR   |  |
| PAIVÄYS                                                                                |  |                 |  |                |  |                                                    |  |                          |  |                 |  |                          |  |
| 19.11.2025                                                                             |  |                 |  |                |  |                                                    |  |                          |  |                 |  | <div>Marko Arvonen</div> |  |
| OINAANKUJA 4 23500 UUSIKAUPUNKI                                                        |  |                 |  |                |  | +358 500 717 459                                   |  | marko.jarvonen@gmail.com |  |                 |  |                          |  |