



Kananpolku

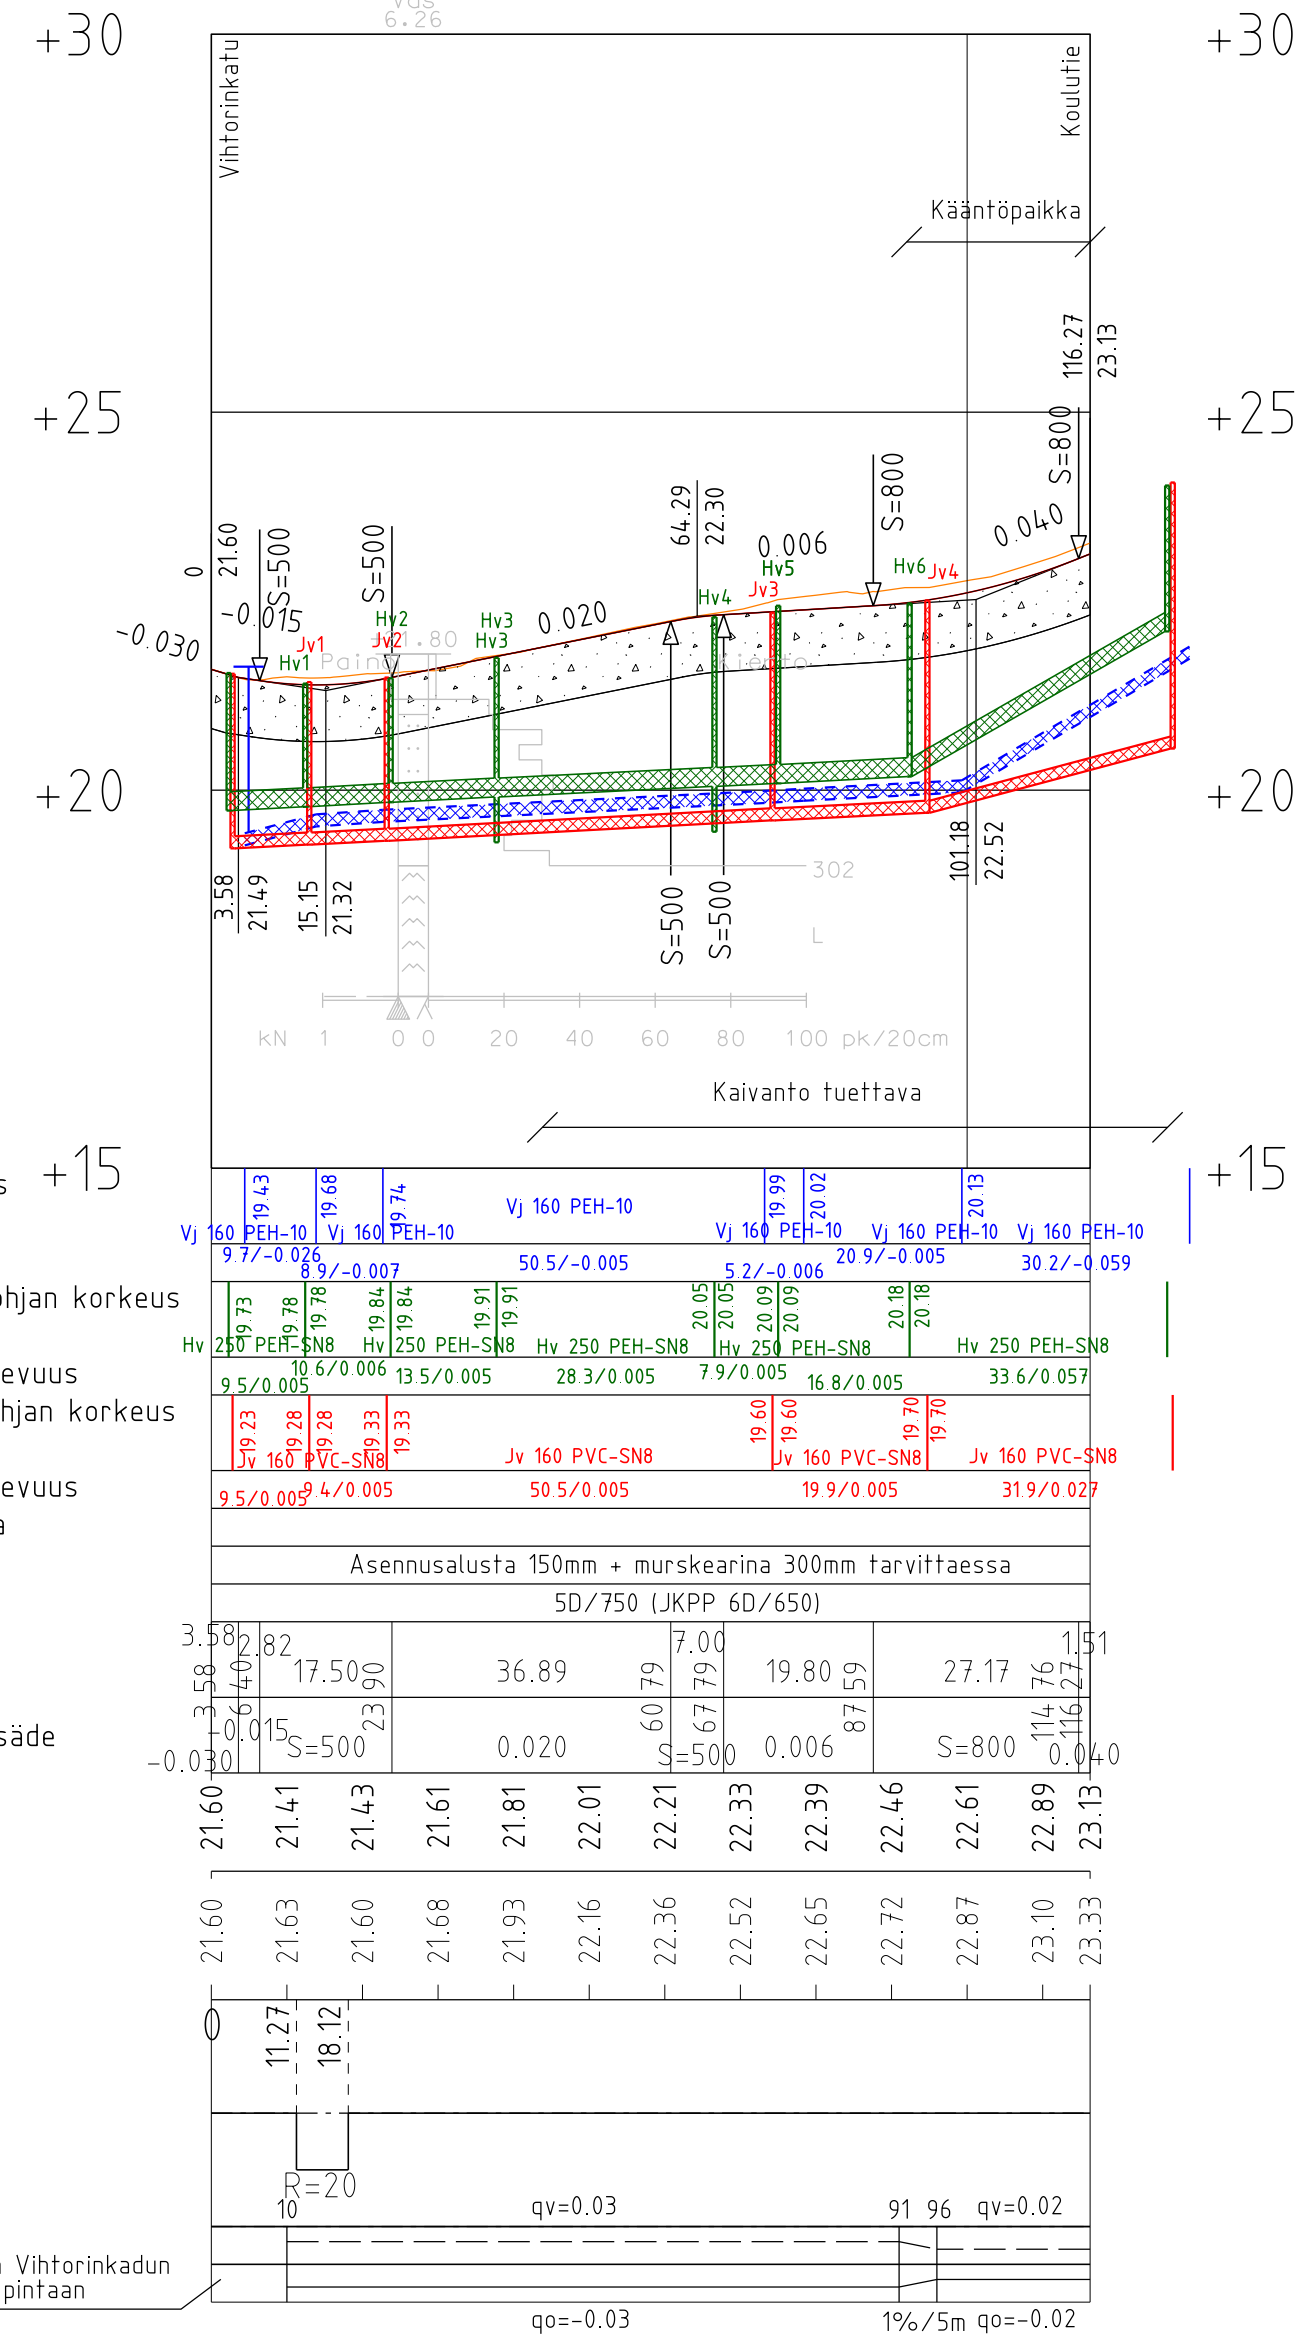

TYYPPIPOIKKILEIKKAUS KANANPOLKU

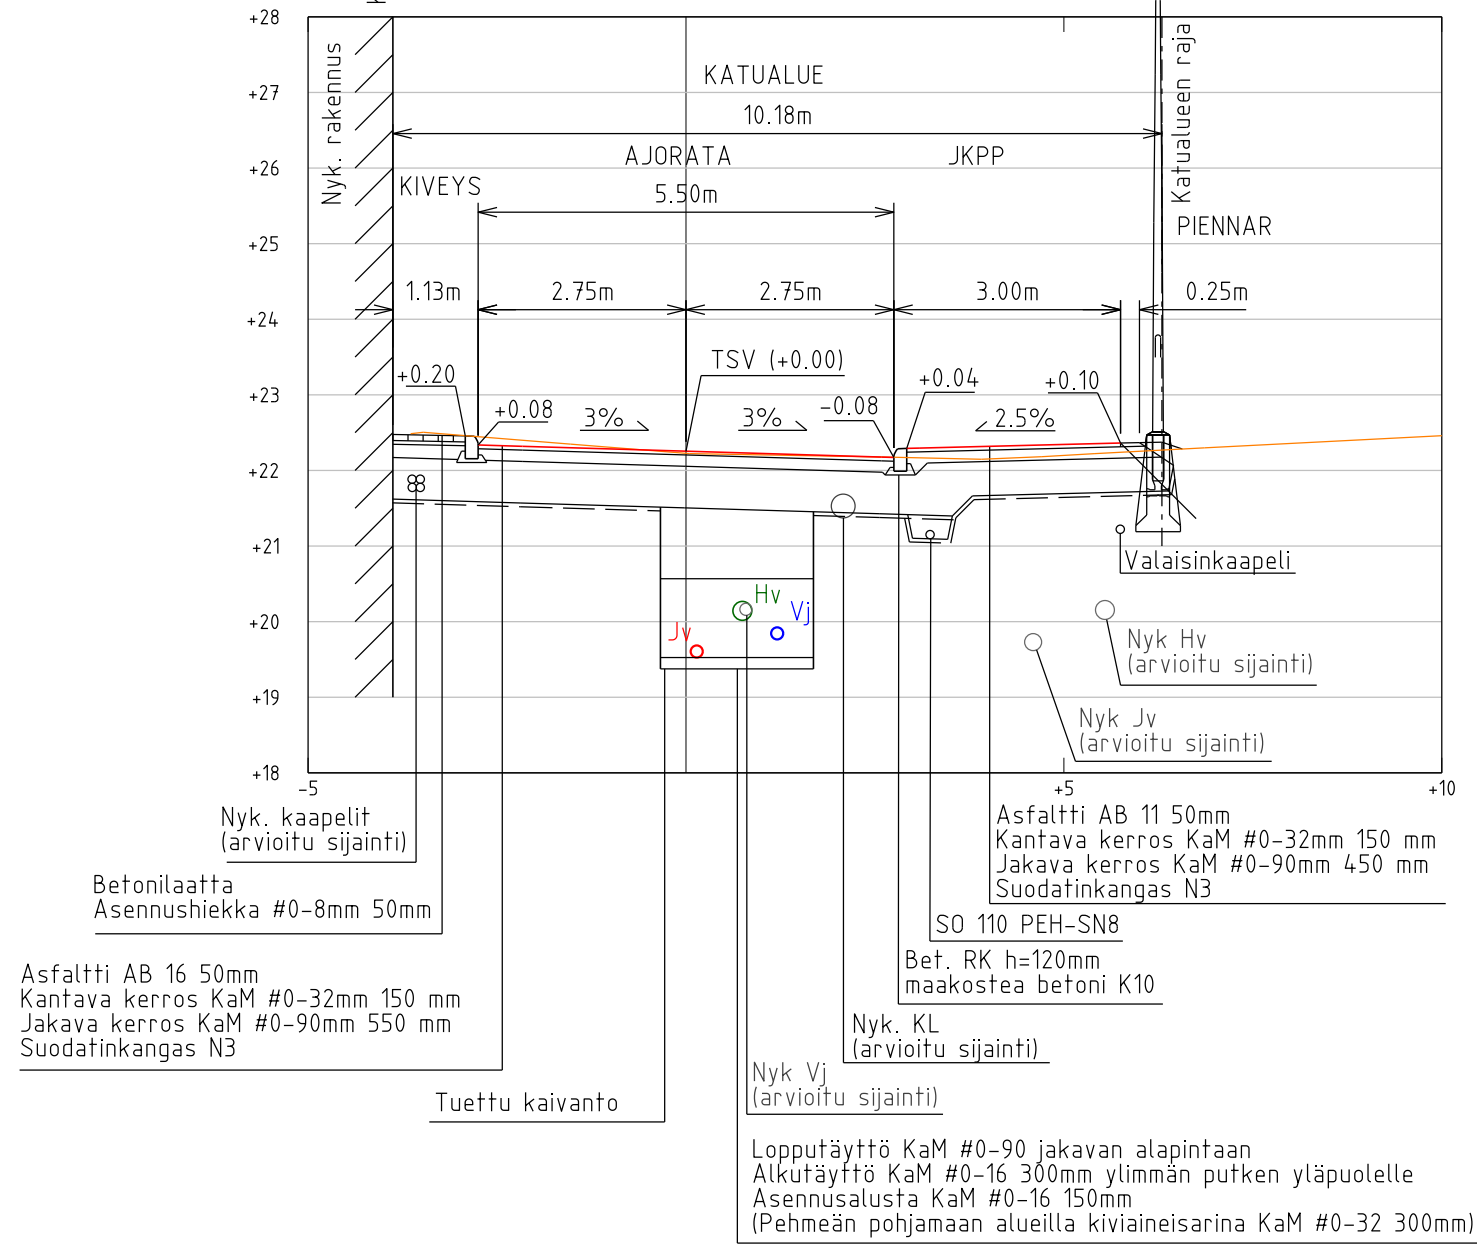

Valaistus tehdään erillisen suunnitelman mukaisesti.
Reunakivi 120mm, ajoltiittymän kohdalla 30mm

Tilaaja	Kaup.osa/Kylä	Korttel/Tila	Tontti/Rno
	Korkeus- ja koord. järjestelmä	N2000 ETRS-GK22	
	Piirustaja	Rakennussuunnitelma	
Rakennuskohteen nimi ja osoite	Kananpolku		Juokseva no
Koulutien ja Kananpolun saneeraus	Pituusleikkaus		Mittakaavat
	1:1000/1:100		
	Tyypipoikkileikkaus		1:100
	Suunn.ala	Työnumero	Piir.no
	15	KAU45730	R2-1
Suunnittelija	Tarkastaja	Tiedosto	
Ville Rantanen	Tuomo Väihkönen		
Piirtäjä	Vast.suun/Hyväksyjä	Päiväys	
15.6.2023	Ilkka Ojanittu		