



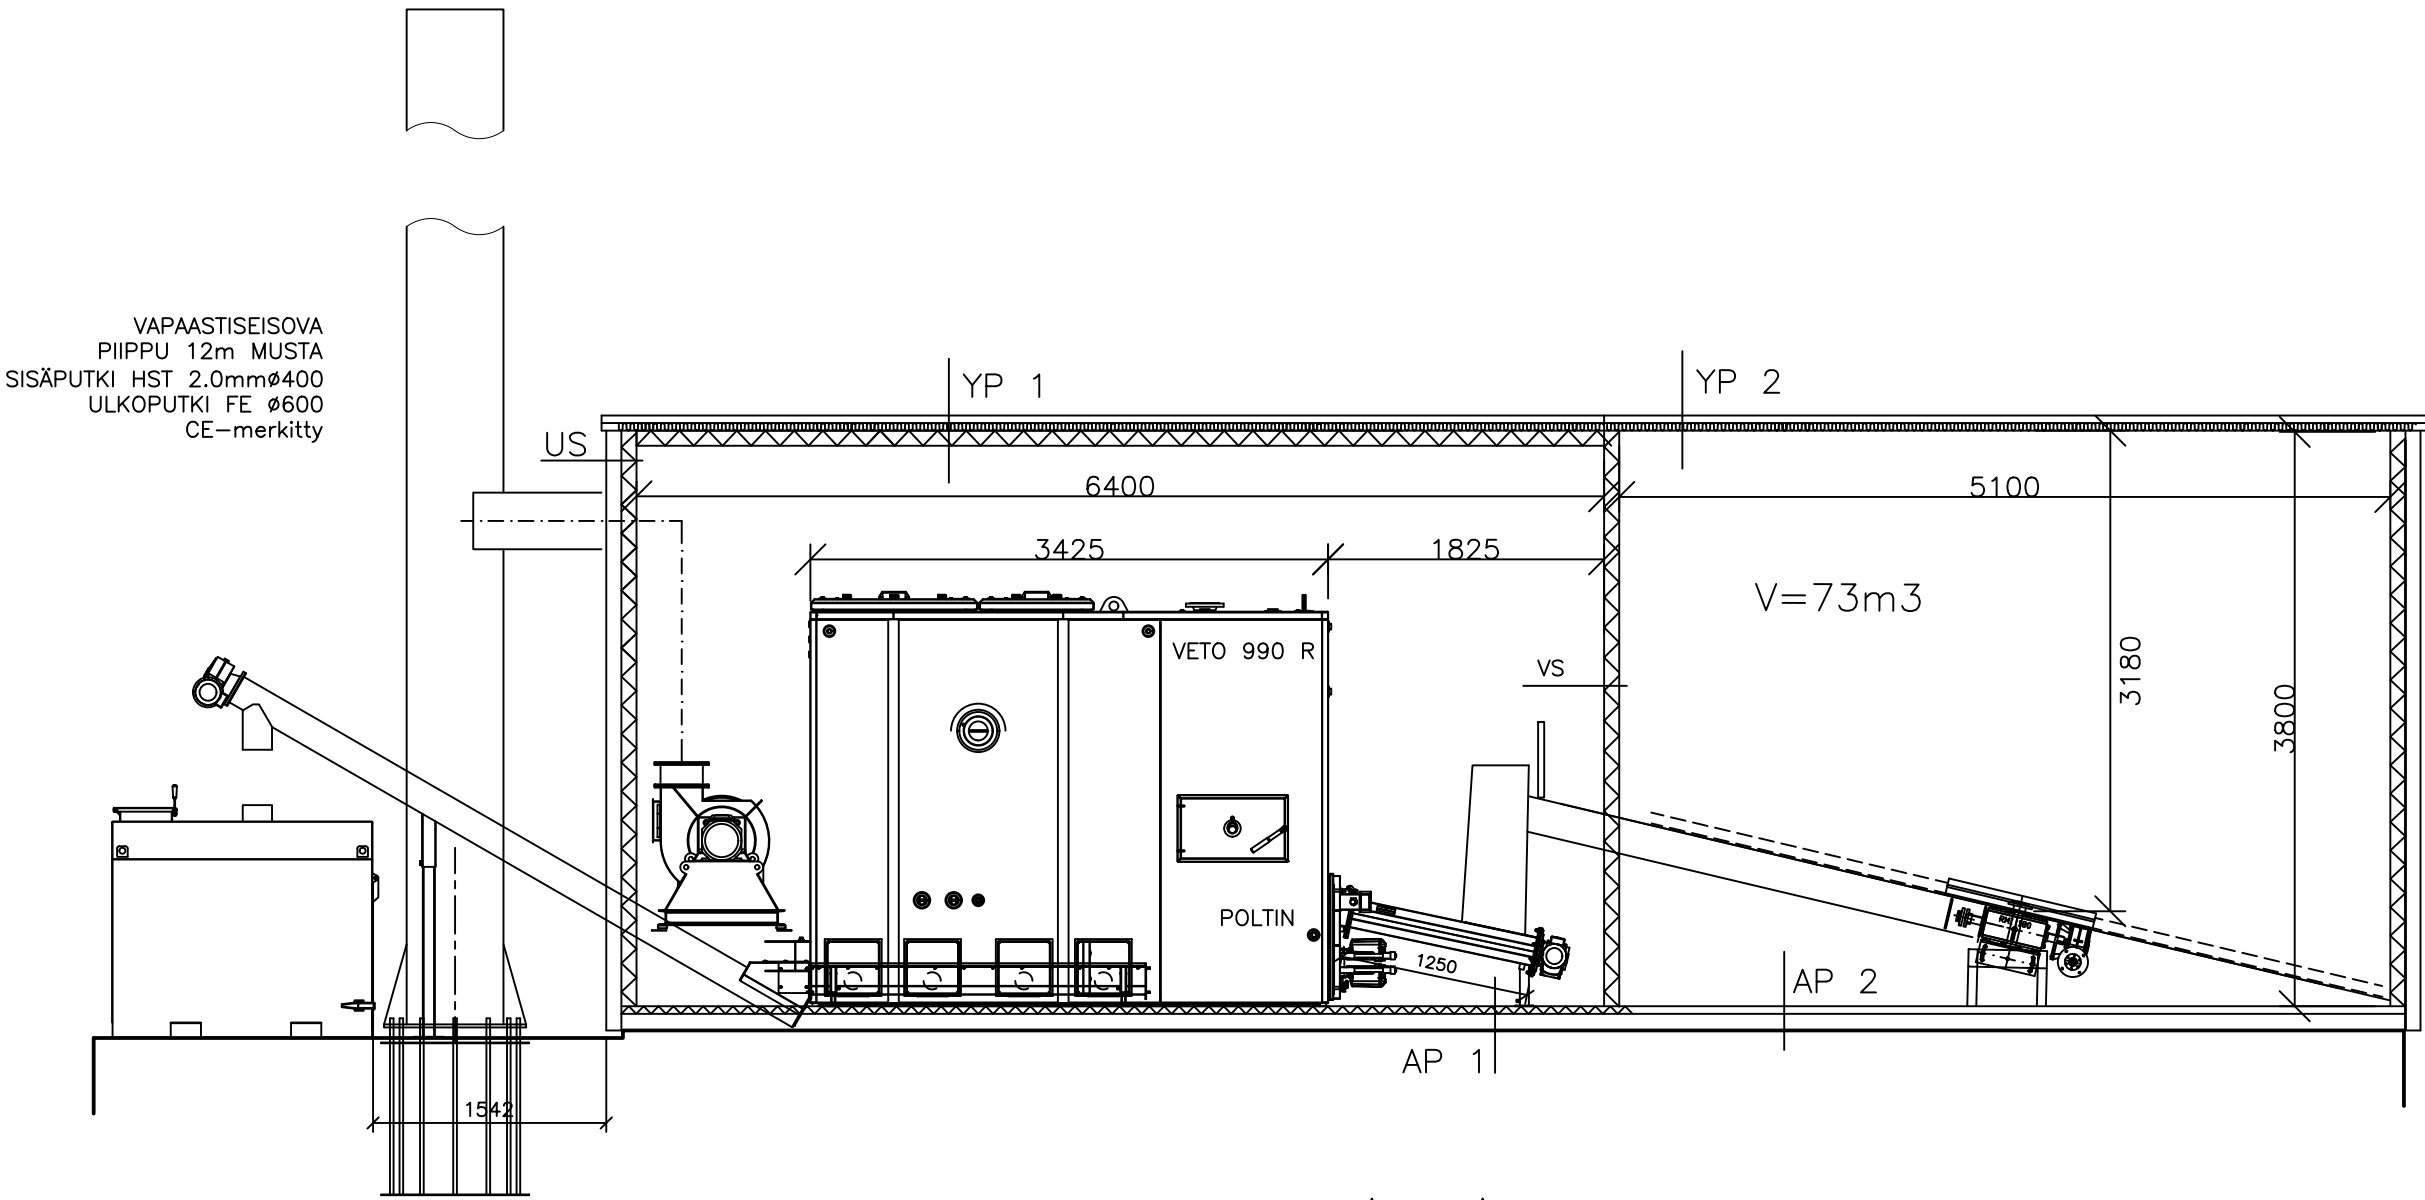

A—A

VETO CONT 990 D1

C

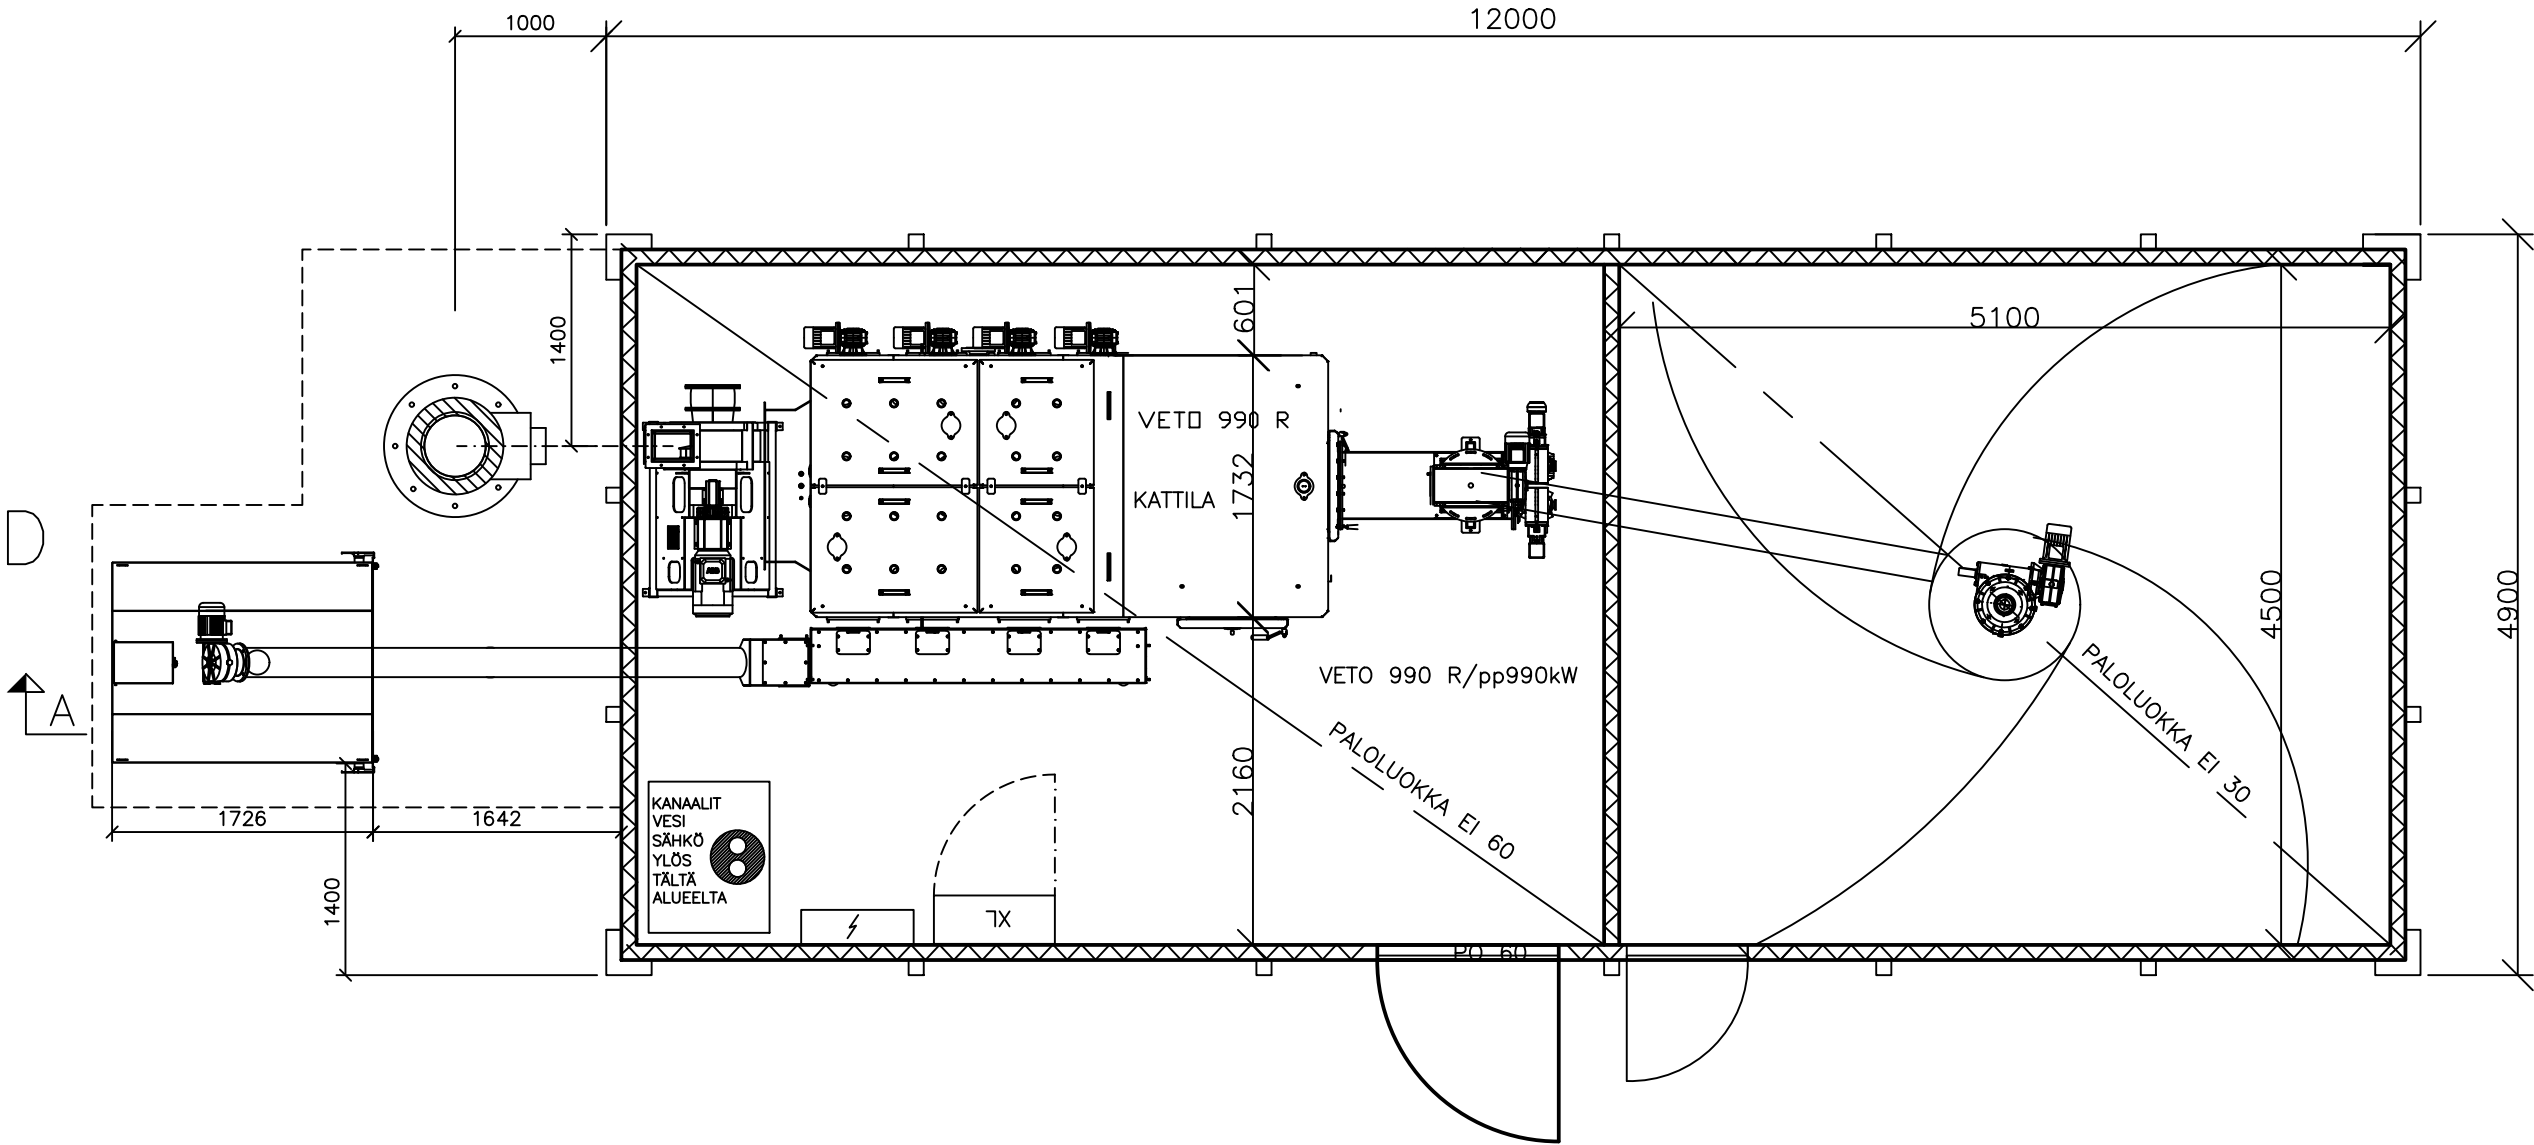

A

B

VS=US
PAROC ELEMENTTI 100mm,
ULKOPUOLINEN RUNKO
VÄRI:
PANEELI
RUNKO

YP 1
PROFIILIPELTI
RUOTEET 22*100 K400
ALUSKATE
RHS 50*100*5, ERISTYS PAL100
ERISTE ALAPINNASSA 50mm
SISÄVERHOUSLEVY, PELTI

YP 2
PROFIILIPELTI
RUOTEET 22*100 K400
RHS 50*100*5, ERISTYS PAL50
SISÄVERHOUSLEVY, PELTI

AP 1
KYYNELLEVEY 3mm
RHS 80*160*4, ERISTYS PAL50
PELTI

AP 2
KYYNELLEVEY 3mm
RHS 80*160*4

RAKENNUSALA 59 m²
HUONEALA SIILO 23 m²
KATTILAHUONE 29 m²
TILAVUUS 240 m³

RAKENNUKSEN PALOLUOKKA: P3
RAKENNUKSEN KÄYTTÖTARKOITUS:
TUOTANTO- JA VARASTOTILA
PALOVAARALLISUUSLUOKKA: 1
SUOJAUSTASO: 1
SAVUNPOISTO: PAINOVOIMAINEN
(SAVUNPOISTOTASO I)

K.osa/Kylä 400-419-77-3		Kortteli/Tila	Tontti/Rn:o	Viranomaisen arkistointimerkintöjä varten	
Rakennustoimenpide UUDISRAKENNUS		Piirustuslaji PÄÄPIIRUSTUS			Juoks.n:o
Rakennuskohteen nimi ja osoite LÄMPÖKONTTI MTY ISOTUPA KARJALANTIE 9 23800 LAITILA		Piirustuksen sisältö POHJA JA LEIKKAUS			Mittakaavat 1:50
RAKENNUSSUUNITTELU SOINU KAUPPILANTIE 79 0447744770 23800 LAITILA VELI-MATTI@SOINU.FI		Piirt.	ARK	Piir.n:o	Muutos
		Tark.			
		Hyväk.			
26.10.2025		RI. VELI-MATTI SOINU			