



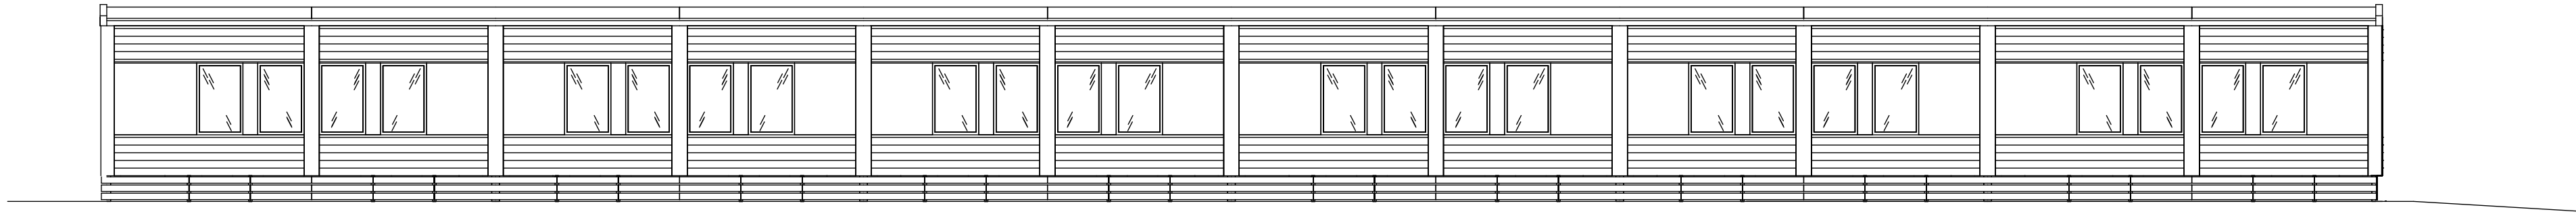


POHJOISEEN



ETELÄÄN

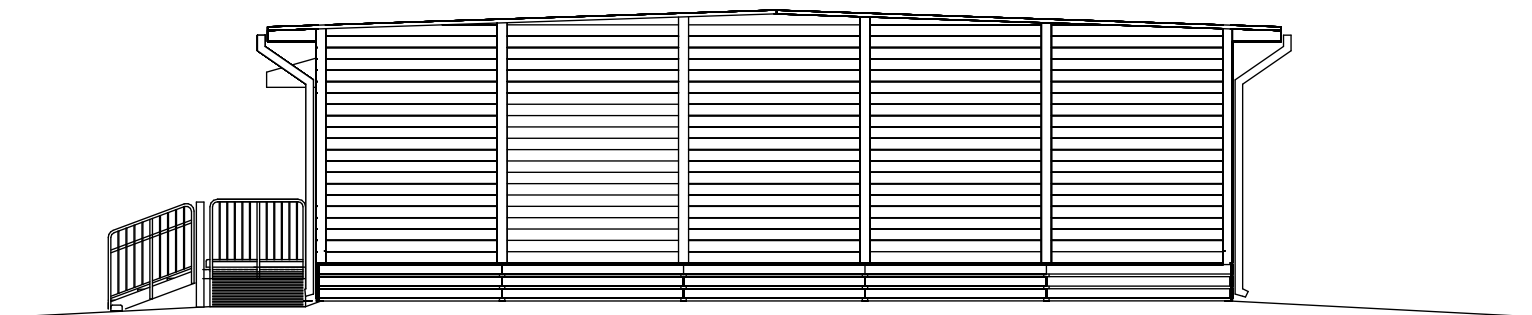

PÄÄTY LÄNTEEN

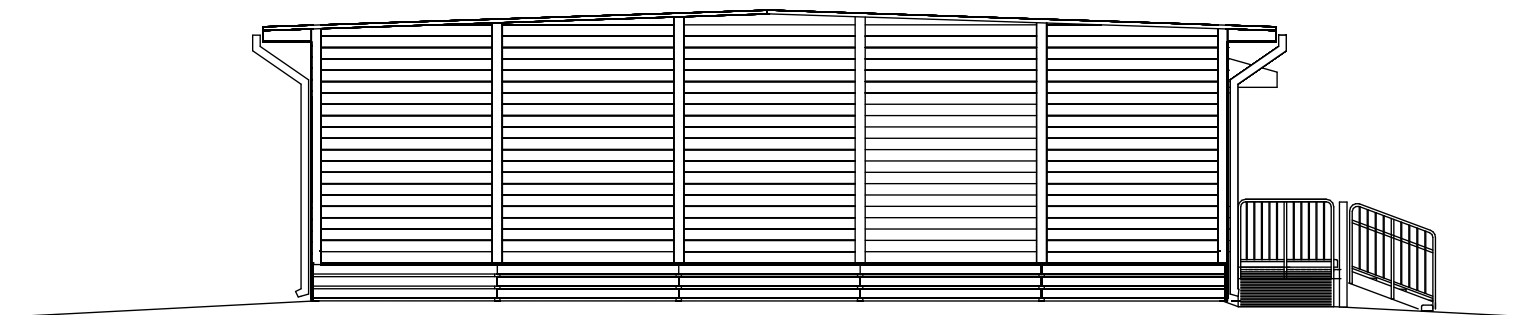

PÄÄTY ITÄÄN

MATERIAALIT JA VÄRIT RAKENTEET:
1. Julkisivupaneelipaneeli, keltainen NCS 1030-Y10R
2. Julkisivulevylevy, valkoinen NCS 0502-Y
3. Sokkeli, harmaa
4. Kattohuopa, musta
Ikkunat, otsa- ja nurkkalaudat, valkoinen NCS 0502-Y
Ikkunat valkoinen

KunnaosaKortteli/tilaTonntti/Rn:o 400-419-4-40, 400-419-4-44, 400-419-5-36, 400-419-5-88			Viranomaisten arkistointimerkintöjä varten	
Rakennustoimenpide Tilapäisrakennus			Piirustuslaji Pääpiirustus	Juoks. nro
Rakennuskohteen nimi ja osoite VARPPEEN YLÄKOULUN VÄISTÖTILAT Koulutie 8 23800 Laitila			Piirustuksen sisältö RAK B, JULKISIVUT	Mittakaavat 1:100
Adapteo. PL 9 (Huurretie 19) 33471 Ylöjärvi			Tiedoston sijainti:	
Piirtäjä	Suunnittelija MV	Työnumero 317881	Suunnitteluala ja piirustusnumero	
Päiväys 26.2.2025	Matti Valkeavirta, arkkitehti matti@valkeavirta.fi 040-5435350		Muutos	

ARK 1028-23