


Liite 2: Kartta: hankkeen alustavan suunnittelualan rajaus sekä alustavat voimalapaikat

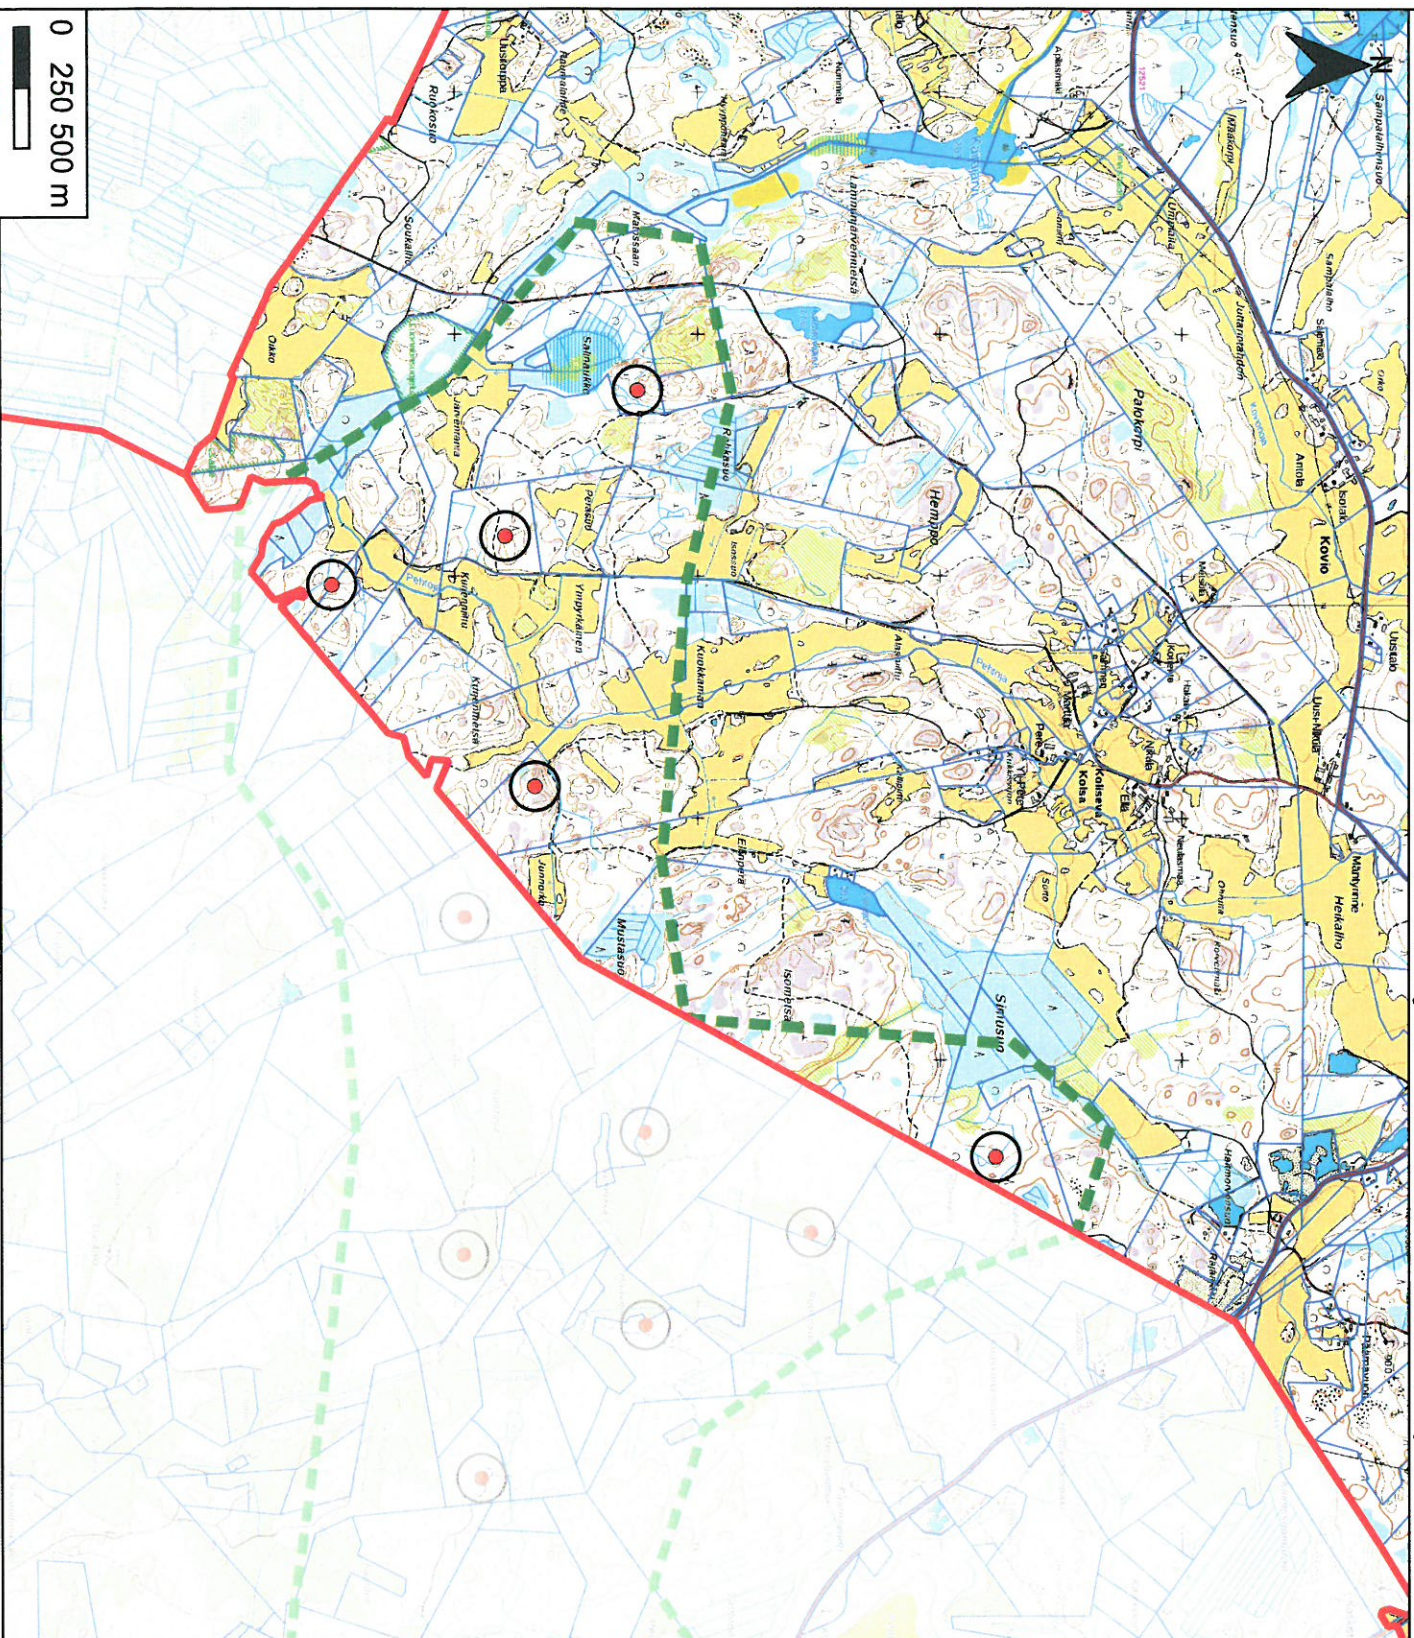

- Karttaselitteet**
-  Suunnittelualue
 -  Alustavat voimalapaikat
 -  Kiinteistörajat
 -  Kuntaraja

ABO WIND
 ABO Wind Oy
 Aleksanterinkatu 48 A, 3. krs
 00100 Helsinki
 www.abo-wind.fi

Hanke
Kolsa-Juvansuo

Suunnitelman sisältö
 Suunnittelualue ja alustavat voimalapaikat, Kolsa Laitila

Hanke nro FI-34	Layout nro -	Päiväys 12.06.2020
Mittakaava 1:30000 @A4	Piirittäjä VH	