KAAKKO

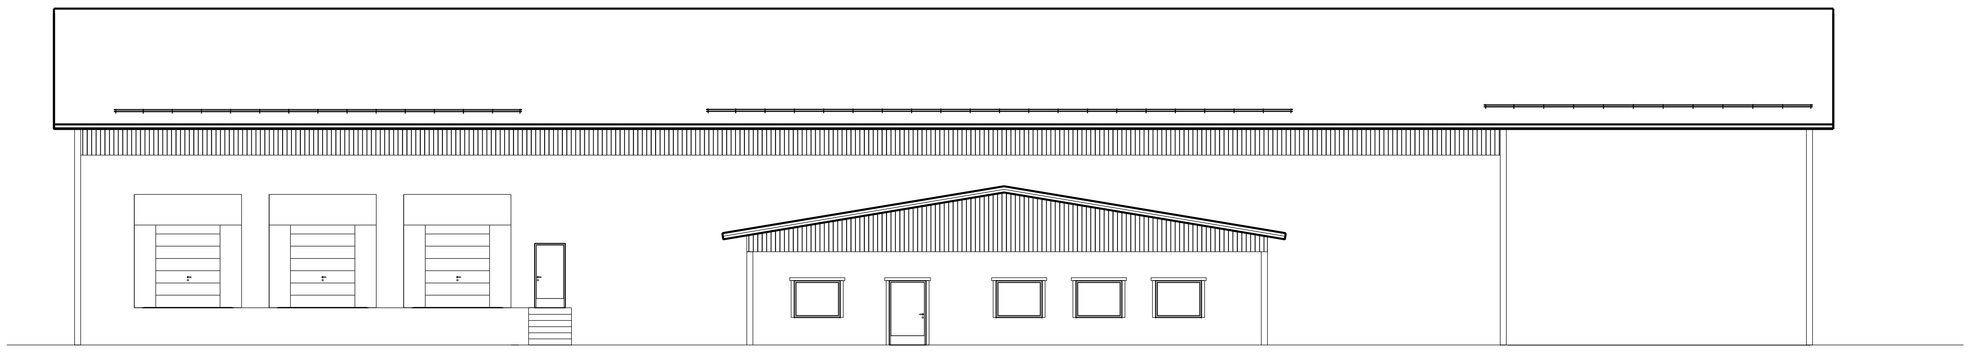

LUODE

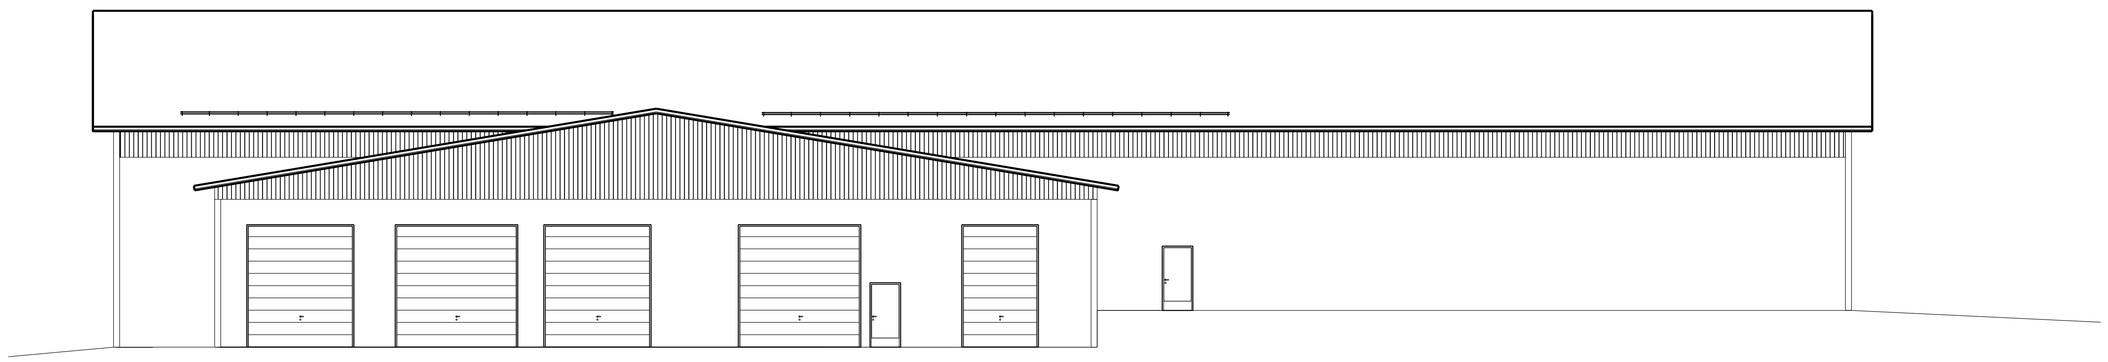

LOUNAS

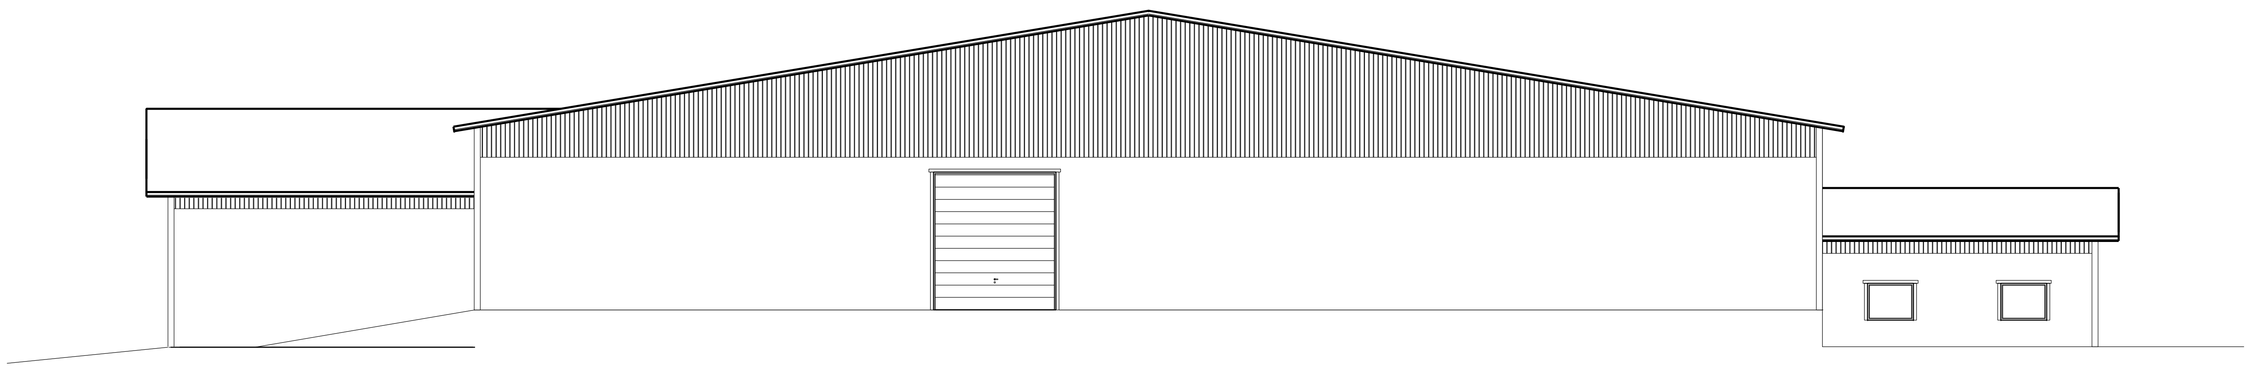

KOILINEN

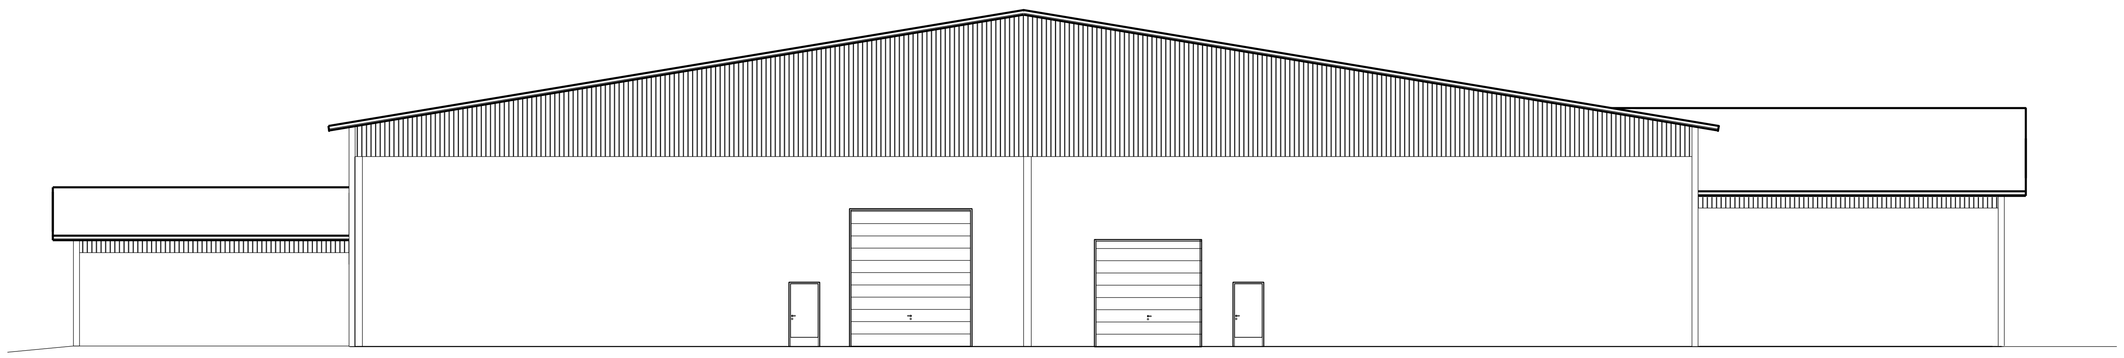

JULKISIVU MATERIAALIT:

SEINÄT PESUBETONI/BETONIELEMENTTI
KATTO PROFIILIPELTI MUSTA
PÄÄTYKOLMIOT PELTIPROFIILI PUNAINEN
TEHOSTEVÄRI VALKOINEN

SAVUNPOISTO LASKELMA TUOTANTOTILA:

TUOTANTOTILAN PINTA-ALA 2272m2
SAVUNPOISTOLUUKUT 10KPL KATOLLE.
LUUKUN MALLI ORIVENT 1200mmX2400mm
SAVUNPOISTOLUUKKUJEN PINTA-ALA 26m2 (1,15%)

KORVAUSILMA NOSTO-OVISTA

-POISTUMISTIET VARUSTETAAN VALAISTUILLA KYLTEILLÄ

YP1 JA VK1:

-PELTIPROFIILI, MUSTA
-RUOTEET 32mm K400
-RIMA 22mm
-ALUSKATE
-NR-KATTORISTIKKO
-PUHALLUSVILLA 300mm
-HÖYRYNSULKUMUOVI
-KOOLAUS
-PELTIPROFIILI

AP1:

-TERÄSBETONI LAATTA 150mm
-EPS ERISTE 100mm
-SALAOJITUS KERROS 200mm
-U-ARVO 0,3w/m2K

US1:
-BETONI SANDWICH ELEMENTTI 300mm
BETONI 80mm
EPS ERISTE 140mm
ULKOKUORI BETONI 80mm
- U-ARVO 0,30 w/m2K

Rakennuksen tiedot:
TUOTANTO- JA VARASTORAKENNUS
Huoneistoala 2718 m²
Kerrosala 2717m²
Tilavuus 14200 m3
Rakennuksen paloluokka P3
Palovaaraliisuusluokka 1
Suojaustaso 1

Rakennus liitetään vesi-, viemäri- ja sähverkkoon eri suunnitelmien mukaan
Rakennuksen mitat ja korkeudet tarkistetaan työmaalla.

TUNN. LUKUM. MUUTOS		NIMIM. PVM
Kaupunginosa / Kortteli/tila / Tontti/hra: 400-410-6-6	Viranomaisten merkintöjä:	
Rakennustoimenpide: UUDISRAKENNUS, VIHANNESPAKKAAMO	Piirustuslaji: PÄÄPIIRUSTUS	Jukka.no: 4/4
Rakennuskohde: TOMI WIKMAN UKINTIE 441 23800 LAITILA	Piirustuksen sisältö: JULKISIVUT	Mittakaavat: 1:100
	Suunnitteluala, työnumero ja piirustuksen numero: ARK /	Muutos
Pätevyys, suunnittelija, nimen selvennys ja koulutus: 10.8.2022 RI.Veli-Matti Soinu	Yhteyshenkilö	Tiedosto