


Poikkileikkaus B-B

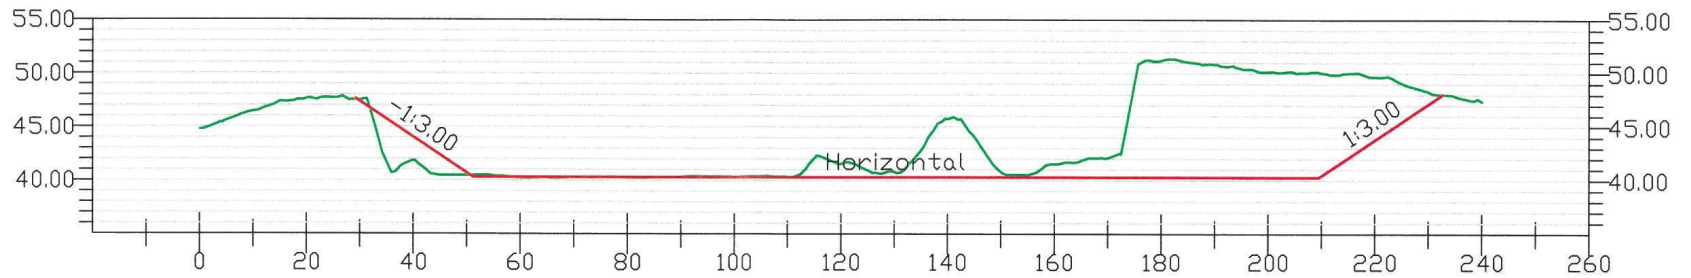

Nykyinen tilanne	44.77	47.64	41.86	40.25	40.27	40.32	41.58	45.75	41.56	51.23	50.19	49.69	47.40
Suunniteltu tilanne			44.01	40.30	40.30	40.30	40.30	40.30	40.30	40.30	40.30	43.84	

MAA-AINEISTEN OTTAMISUUNNITELMA	
Tila: 400-419-77-3, Isotupa	Piirrustuksen sisältö:
Kunta: Laitila	Poikkileikkaus B-B (liite 6)
Hakija: Sora ja Kallio Heinonen Oy	Pinta-ala: 2,61 ha
Päivämäärä: 4.7.2024	Mittakaava: A3 paperilla 1:1000
Koordinaattijärjestelmä: ETRS-TM35FIN	Korkeusjärjestelmä: N2000
Suunnittelija: Heikki Mustonen, tmi.heikki.mustonen@gmail.com, 040 7777 197	