

### YP1

- kumibitumikermieristys VE40
- 18 mm vaneri/OSB
- tuuletusväli
- kertopuupalkit k/k2500
- + min.villa 300mm
- höyrynsulkumuovi
- koolaus
- pintarakenne esim. kipsilevy

U-arvo 0,14 W/m<sup>2</sup> K

### AP1

- Hiertomassa Mastertop
- maanvarainen teräsbetonilaatta 120mm
- eriste finnfoam FI-300 70mm
- seulottu soratäyttö 200mm
- perusmaa

U-arvo 0,21 W/m<sup>2</sup> K

### US1


- 120mm uretaanielementti
- teräsrunko

U-arvo 0,18 W/m<sup>2</sup> K

### VS1 , EI-M90

- 200mm PVP-palomuurielementti

U-arvo 0,22 W/m<sup>2</sup> K

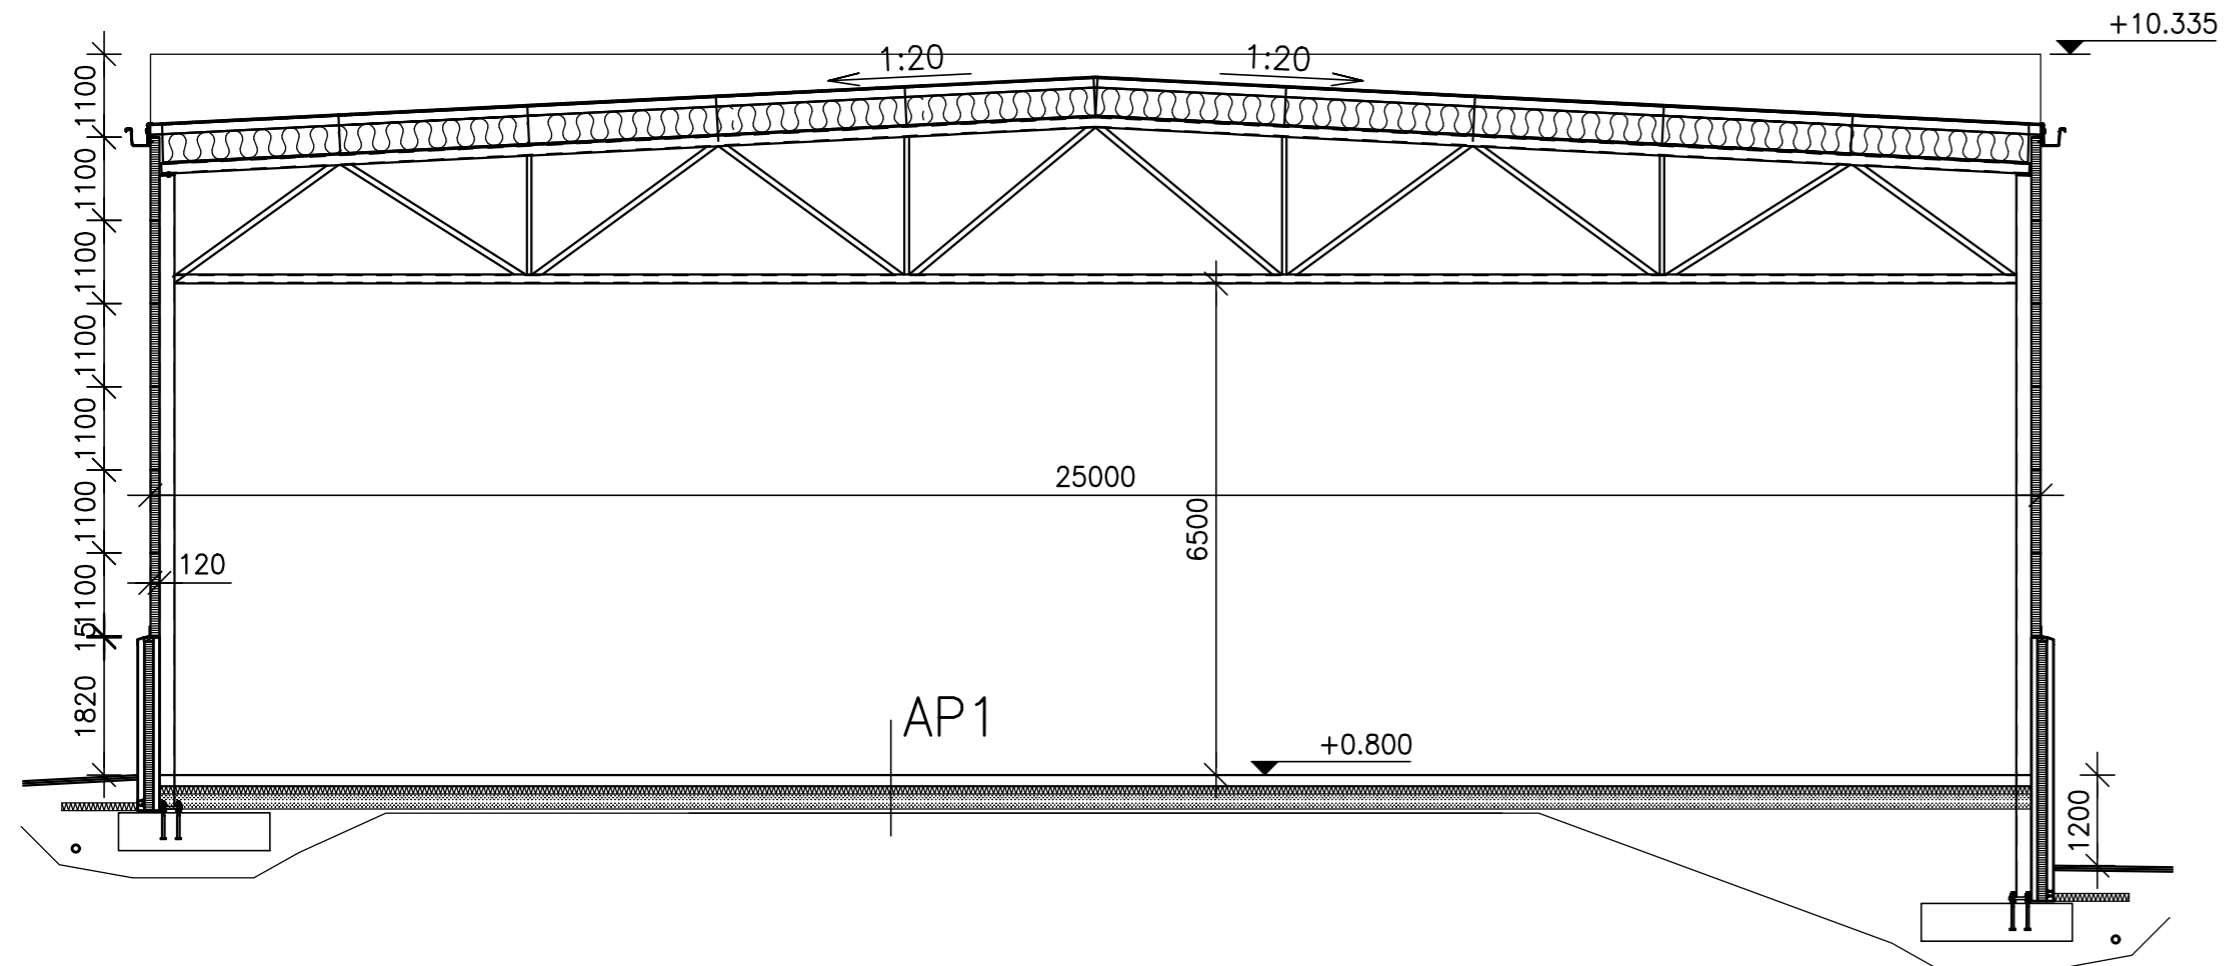

Kaupunginosa/kylä UNTAMALA	Kortteli/tila KARTANOPERUNA	Tontti/Rno 11:78, 11:76	Viranomaisten merkintöjä
Rakennuksen numero/tunnus			
Rakennustoimenpide LAAJENNUS	Piirustuslaji Pääpiirustus		
Vihanneslaitila Oy varastolaajennus	Piirustuksen sisältö Leikkaus Lähetelmä	Mittakaava 1:100	
Laatuvuylä 20 23800 Laitila	Suunnittelijan nimi ja Yhteystiedot Masterplan Oy	Päiväys 9.11.2023	Työnumero 23246
			Piirustusnumero A03
			Muutos
			Suunnittelualue ARK
			Tiedosto A05_lähetelmä_leikkaus.dwg