


VIHTORINKATU
ARMODUE TRIO

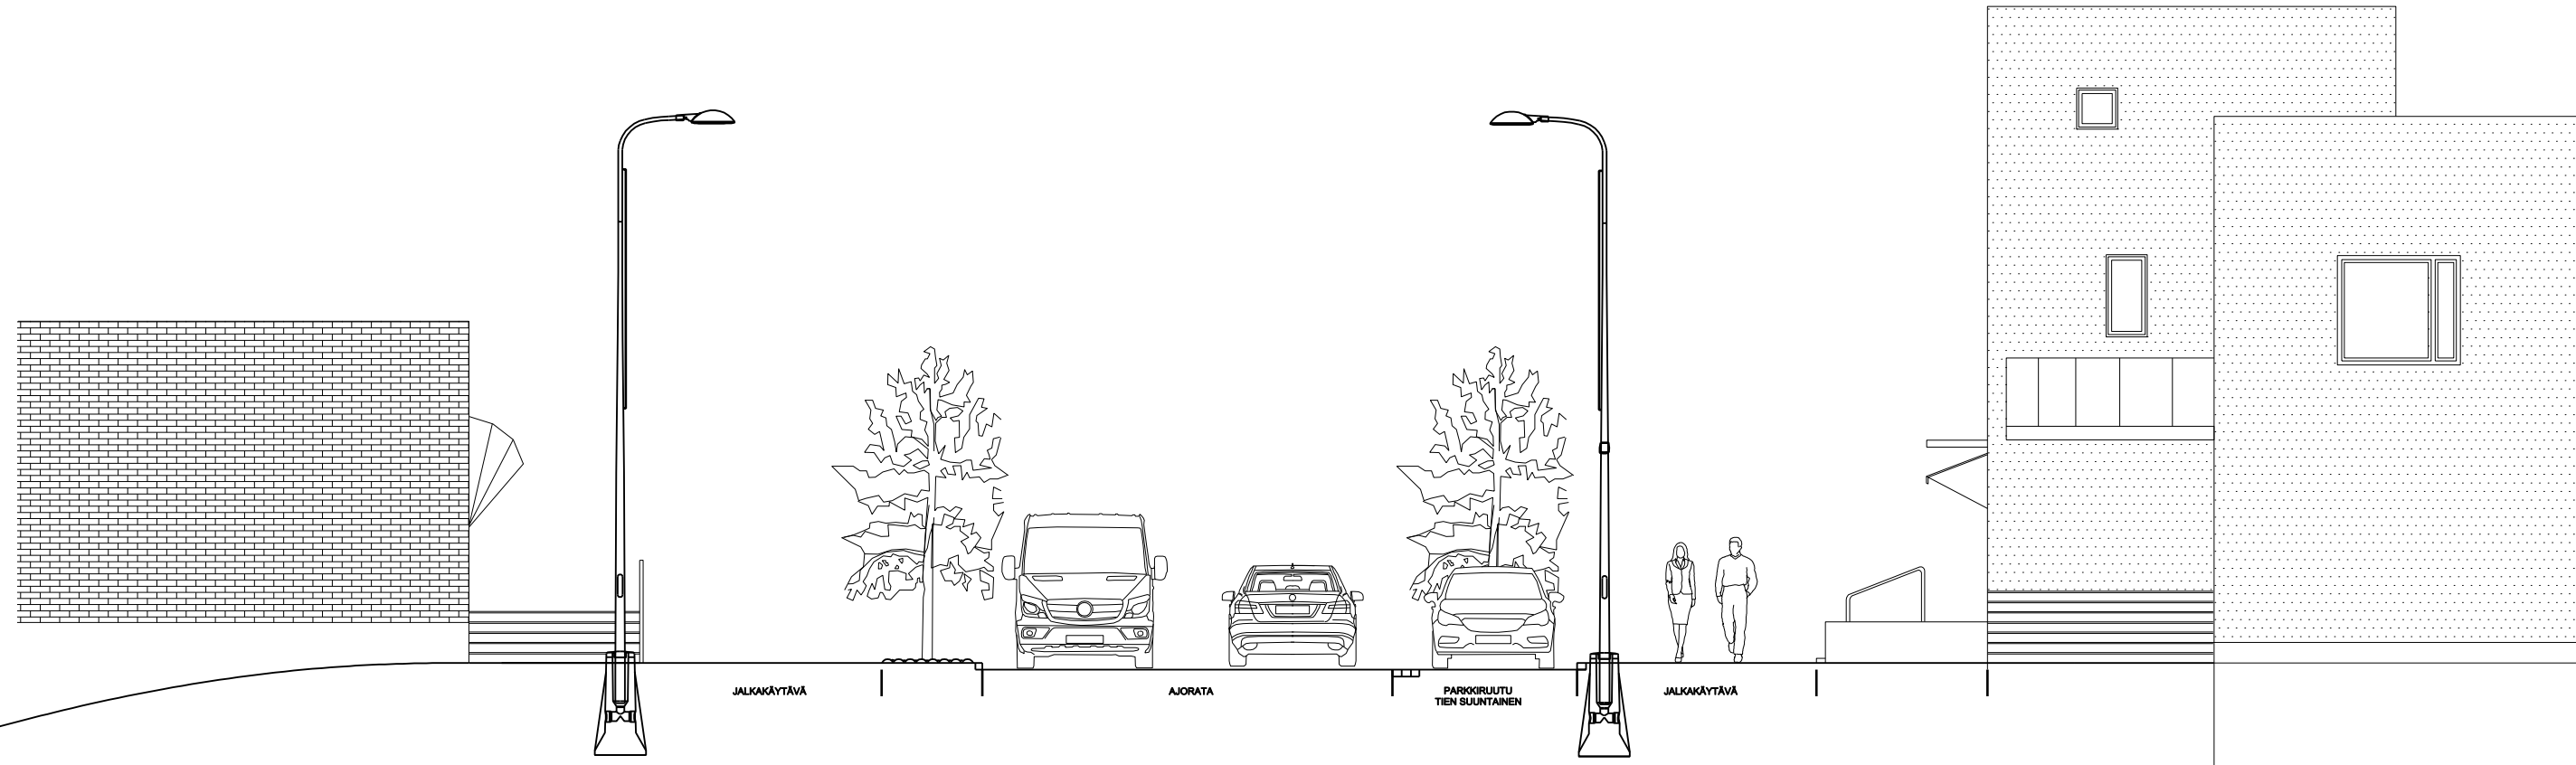

VIHTORINKATU
ARMODUE TRIO

Muutos		Muutoksen laatu		Nimim.	Päiväys
K-osa/kylä	Kortteli/tila	Tontti/Rek.nro	Viranomaisen merkintöjä		
Rakennustoimenpide		Piirustuslaji		Juoks.nro	
SANEERAUS		SÄHKÖPIIRUSTUS			
Rakennuskohteen nimi ja osoite		Piirustuksen sisältö		Mittakaavat	
LAILAN KAUPUNKI KESKUSKATU 30 23800 LAITILA		TYYPPIPOIKKILEIKKAUS		1:100	
 Suunnittelutoimisto ENERTEL Pappilantie 7, 23800 LAITILA Puh. 02-8506400 Fax. 02-8506403		Piirt.	ATK-koodi	Xref	Päiväys
		SLa			4.11.2021
Suunn.	Asiakas	Työ nro	Piir. nro	Muutos	
ANi	SÄHKÖ	4407	003 02	S502-2	
Tark.					