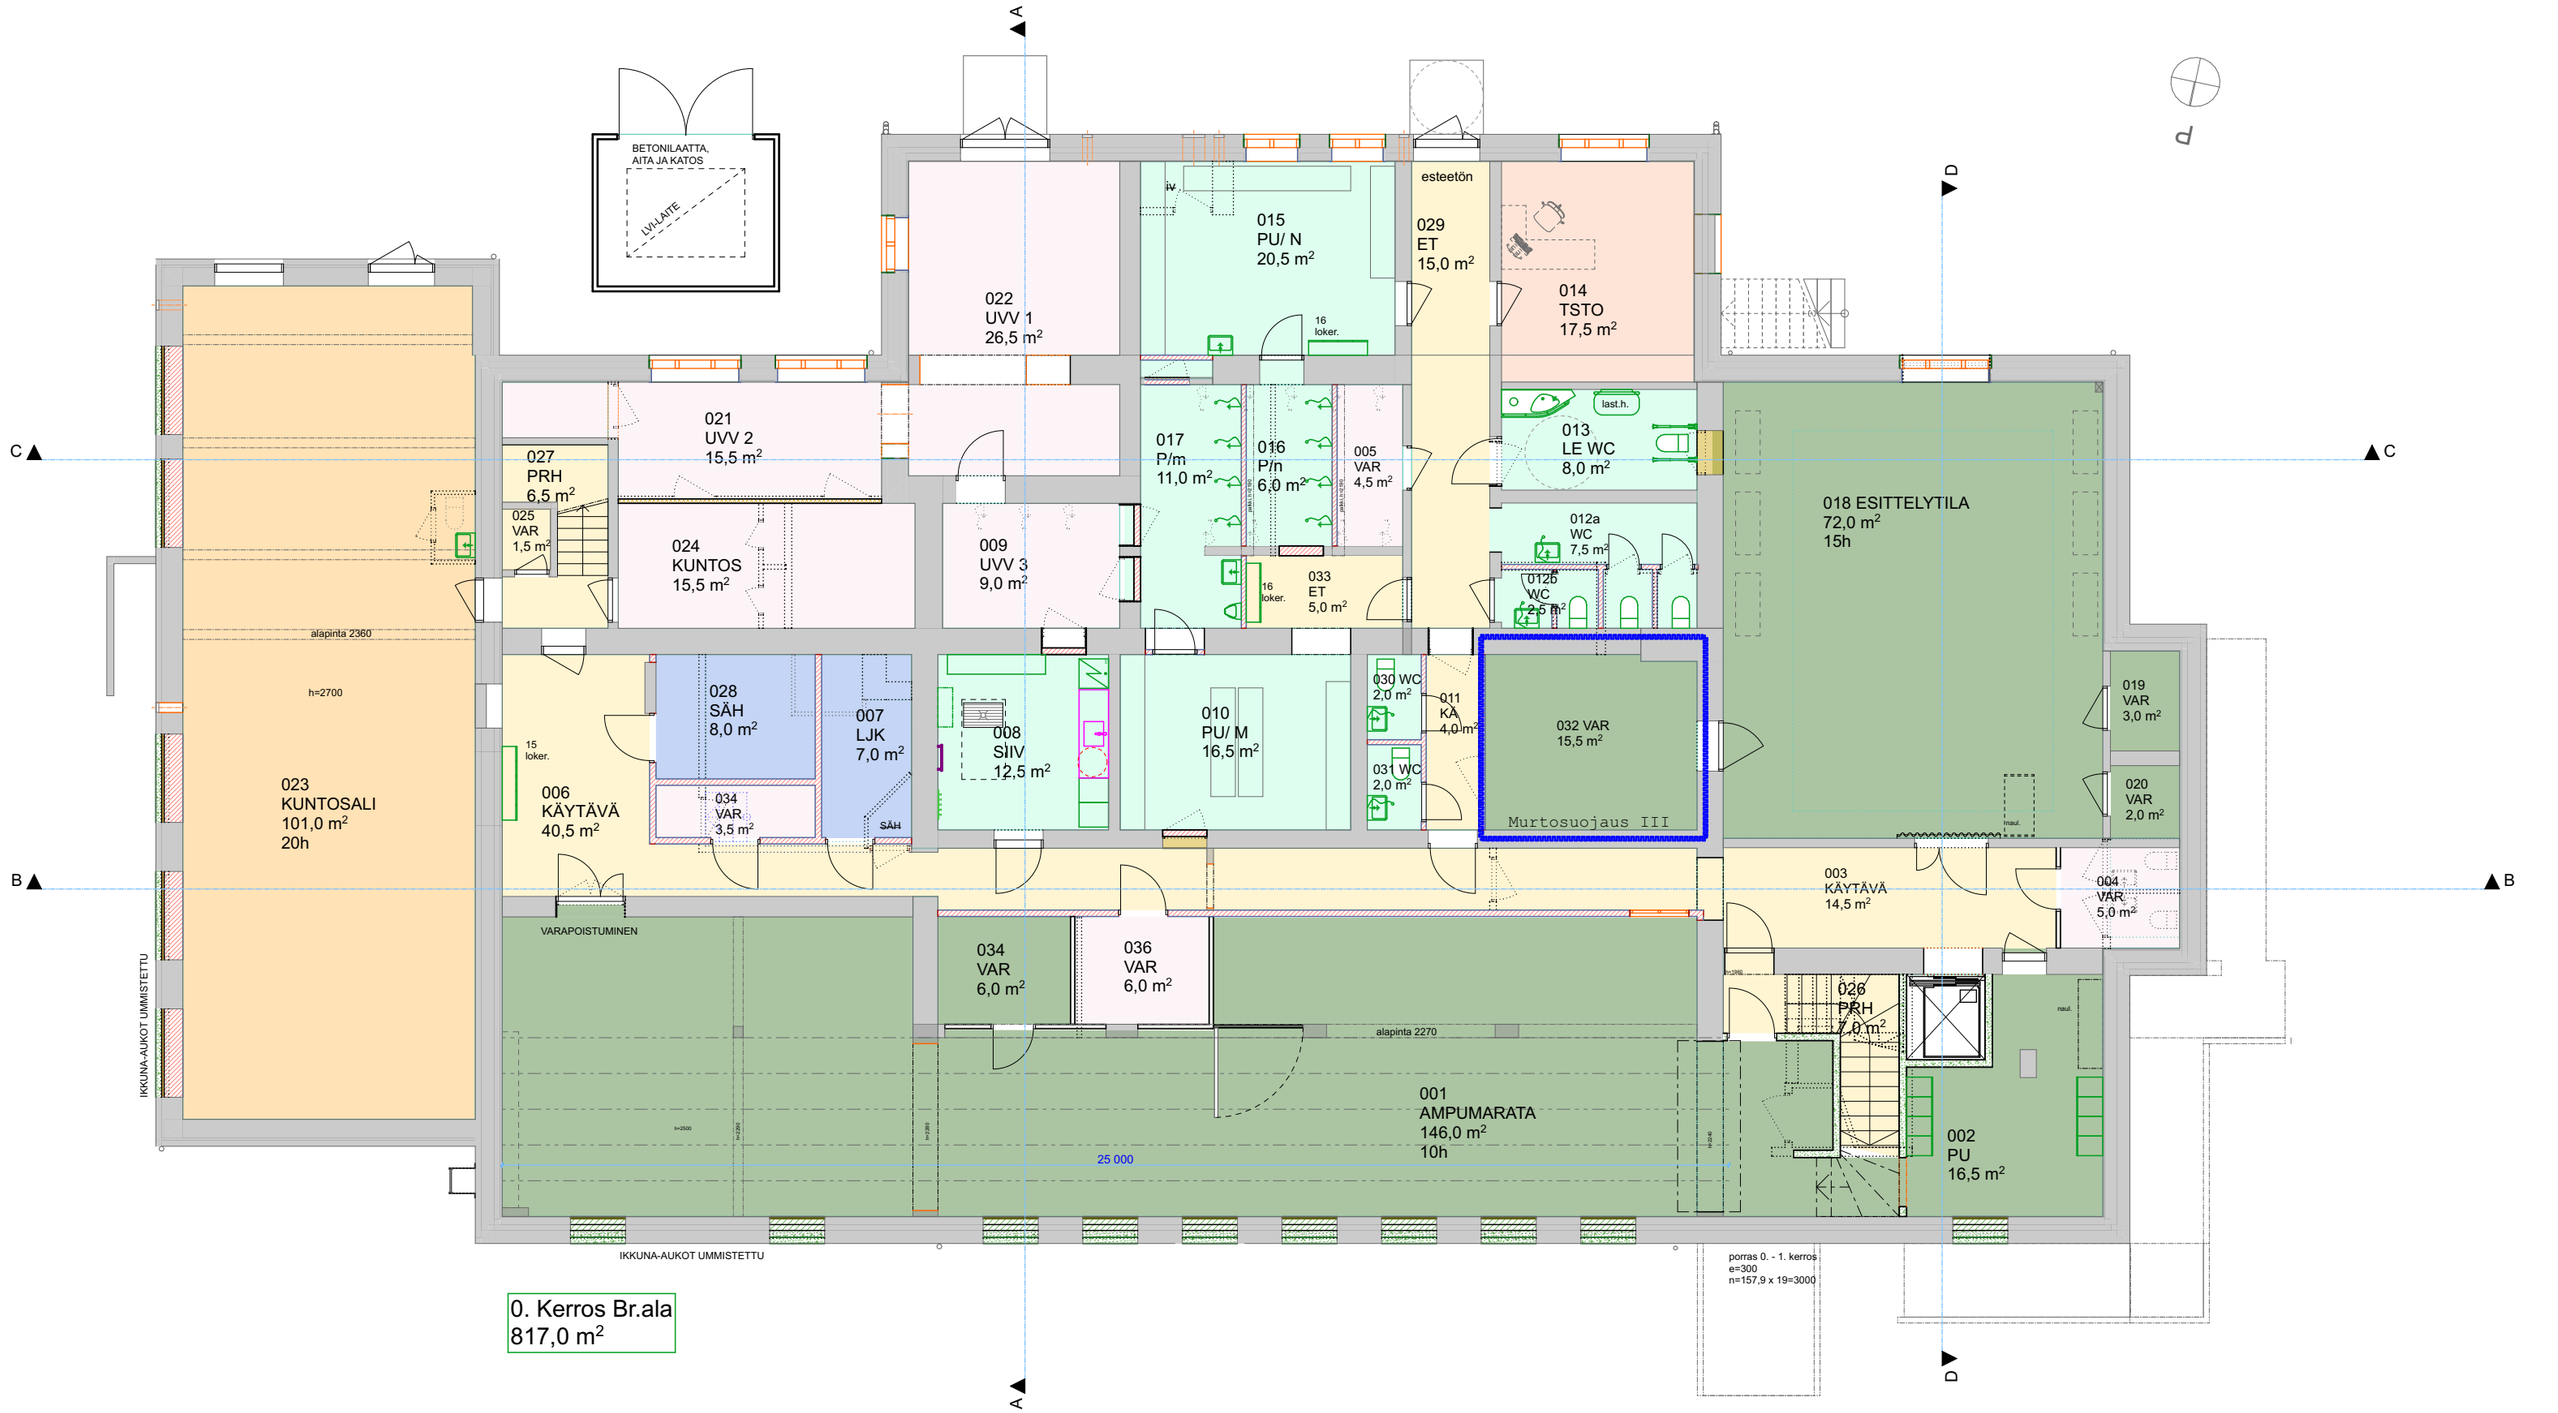

LUONNOS n:o 12

ARKKITEHDIT A3 OY

Ilmarinkatu 47 33500 TAMPERE
p. 03 376 6673 a3@a3.fi

24.1.2025 Laitilan Urheilutalo Kellari piir.n:o 002 1:125 (A3 -koossa)