


Poikkileikkaus A-A

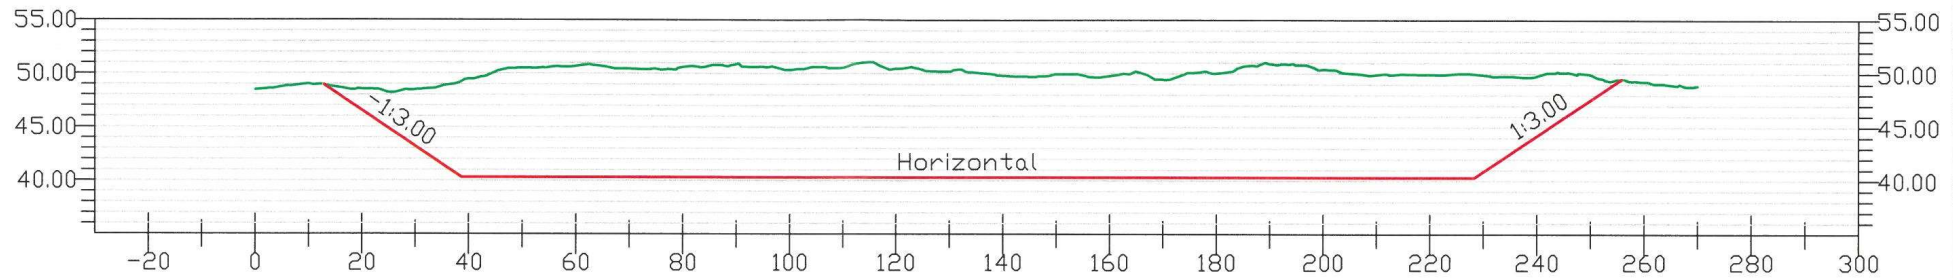

Nykyinen tilanne		48.48	48.55	49.50	50.70	50.62	50.35	50.49	49.83	49.80	50.05	50.42	49.94	49.81	49.28
Suunniteltu tilanne			46.50	40.30	40.30	40.30	40.30	40.30	40.30	40.30	40.30	40.30	40.30	44.24	

MAA-AINEISTEN OTTAMISUUNNITELMA	
Tila: 400-419-77-3, Isotupa	Piirrustuksen sisältö:
Kunta: Laitila	Poikkileikkaus A-A (liite 6)
Hakija: Sora ja Kallio Heinonen Oy	Pinta-ala: 2,61 ha
Päivämäärä: 4.7.2024	Mittakaava: A3 paperilla 1:1000
Koordinaattijärjestelmä: ETRS-TM35FIN	Korkeusjärjestelmä: N2000
Suunnittelija: Heikki Mustonen, tmi.heikki.mustonen@gmail.com, 040 7777 197	