





Pohjapiirros:

-  Sisäänkäynti
-  Viheralue
-  Tasanteet ja
-  Betonin pinta

Tekniset tiedot:

Kokonaispinta-ala:	610 m <sup>2</sup>
Betonin pinta: <small>(sisältään 10% korotukset)</small>	512 m <sup>2</sup>
Viheralue:	100 m <sup>2</sup>



**WE BUILD PARKS**

 SHOW MAKE BIKE SKATE ACTIVITY

We Build Parks Finland OY | Länsipuolentie 3 | 99110 Kaukonen | Suomi  
3013709 - 1 | FI 30137091 | +358 407 235 031 | office@webuildparks.com

Laitila, Finland

Rakenneleikkaus

Suunnittelija:

We Build Parks

Tekninen piirtäjä:

Dävis Šmoteks

Asiakas:

Laitilan Municipality


Tekijänoikeudet pidätetään - Suunnitelma ja muotoilu ovat aina We Build Parks Oyn omaisuutta, eikä niitä saa käyttää tai jäljentää ilman kirjallista suostumusta.

**Tekninen suunnitelma**


09.08.2021.

Scale: 1:500 / A3


A - A'

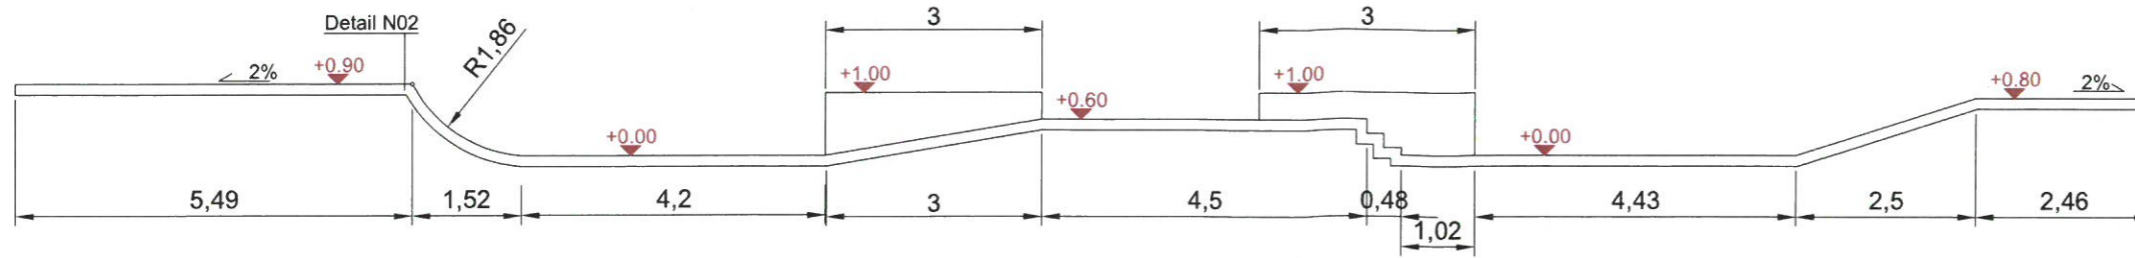


A - B'

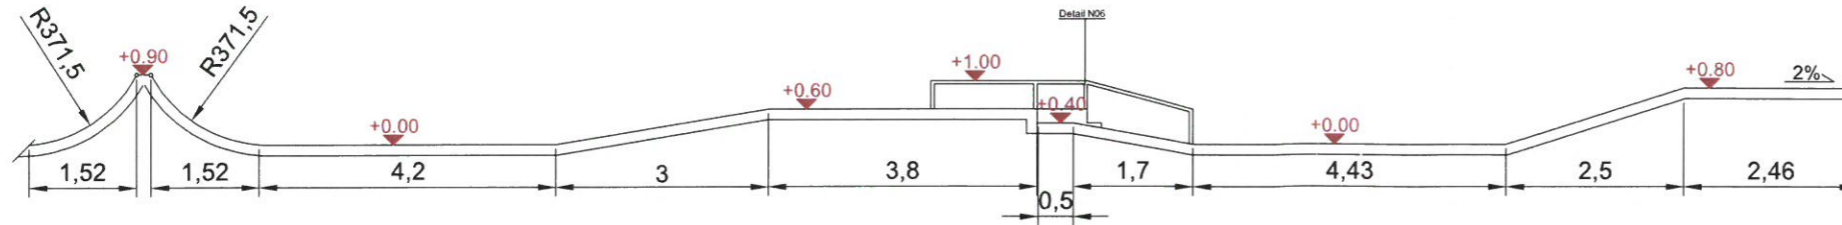


B - B'

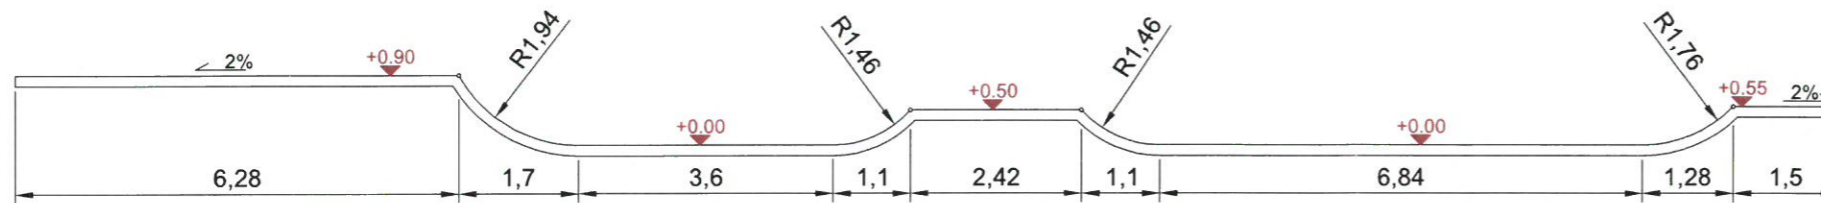


B - C'

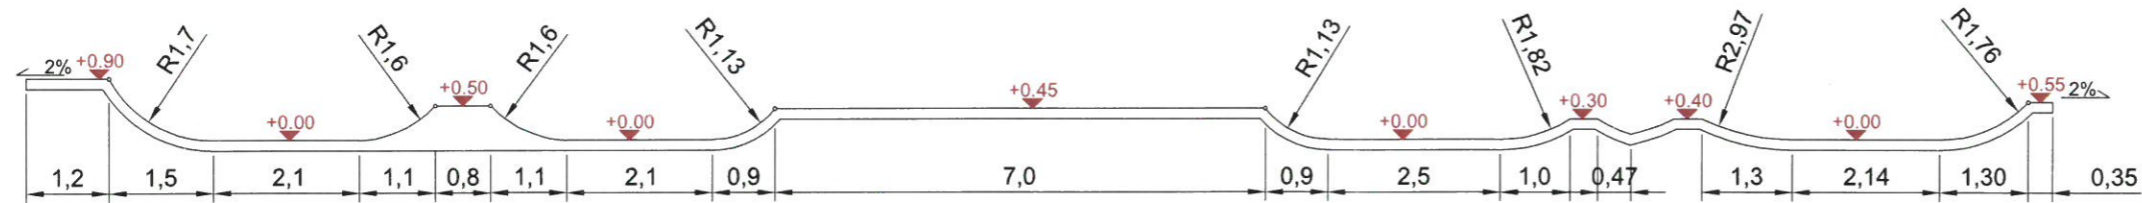


C - C'

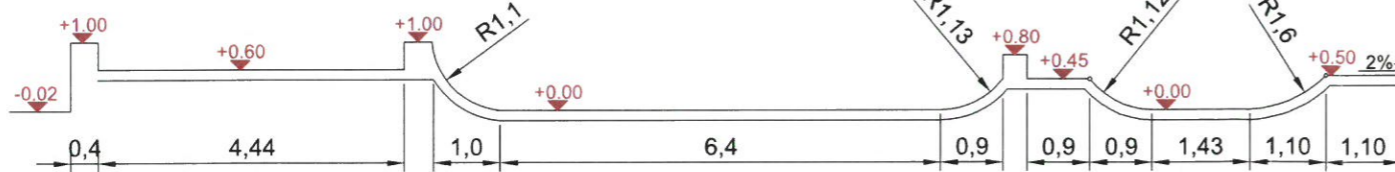


C - D'

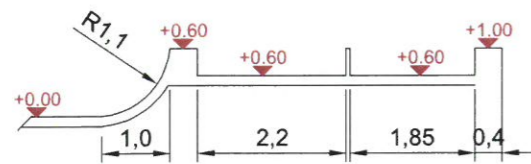


C - E'

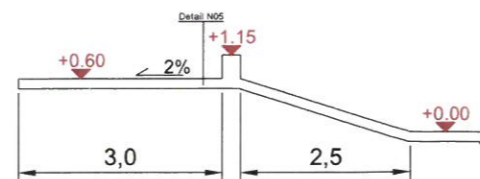

D - D'

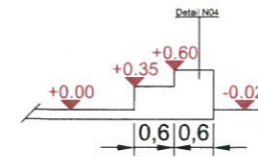

D - E'

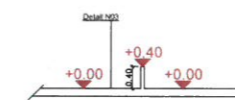

**WE BUILD PARKS**

SNOW HAKE BIKE SKATE ACTIVITY

We Build Parks Finland OY | Länsipuolentie 3 | 99110 Kaukonen | Suomi  
3013709 - 1 | FI 30137091 | +358 407 235 031 | office@webuildparks.com

Laitila, Finland  
**Rakenneleikkaus**

Suunnittelija:	Tekninen piirtäjä:	Asiakas:
We Build Parks	Dävis Šmoteks	Laitilan Municipality

Tekijänoikeudet pidätetään - Suunnitelma ja muotoilu ovat aina We Build Parks Oyn omaisuutta, eikä niitä saa käyttää tai jäljentää ilman kirjallista suostumusta.

**Tekninen suunnitelma**

09.08.2021.

Scale: 1:50 / A3