




JULKISIVU ETELÄÄN

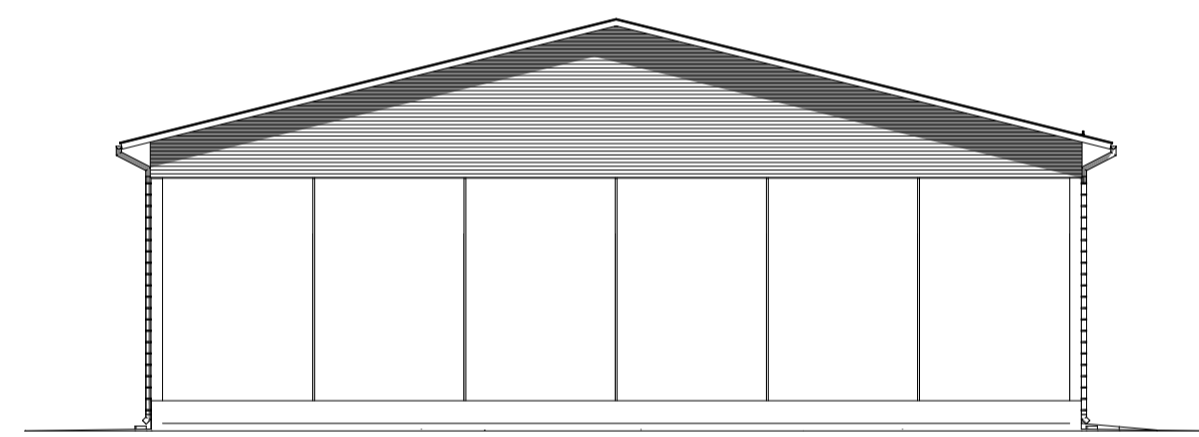

JULKISIVU POHJOISEEN

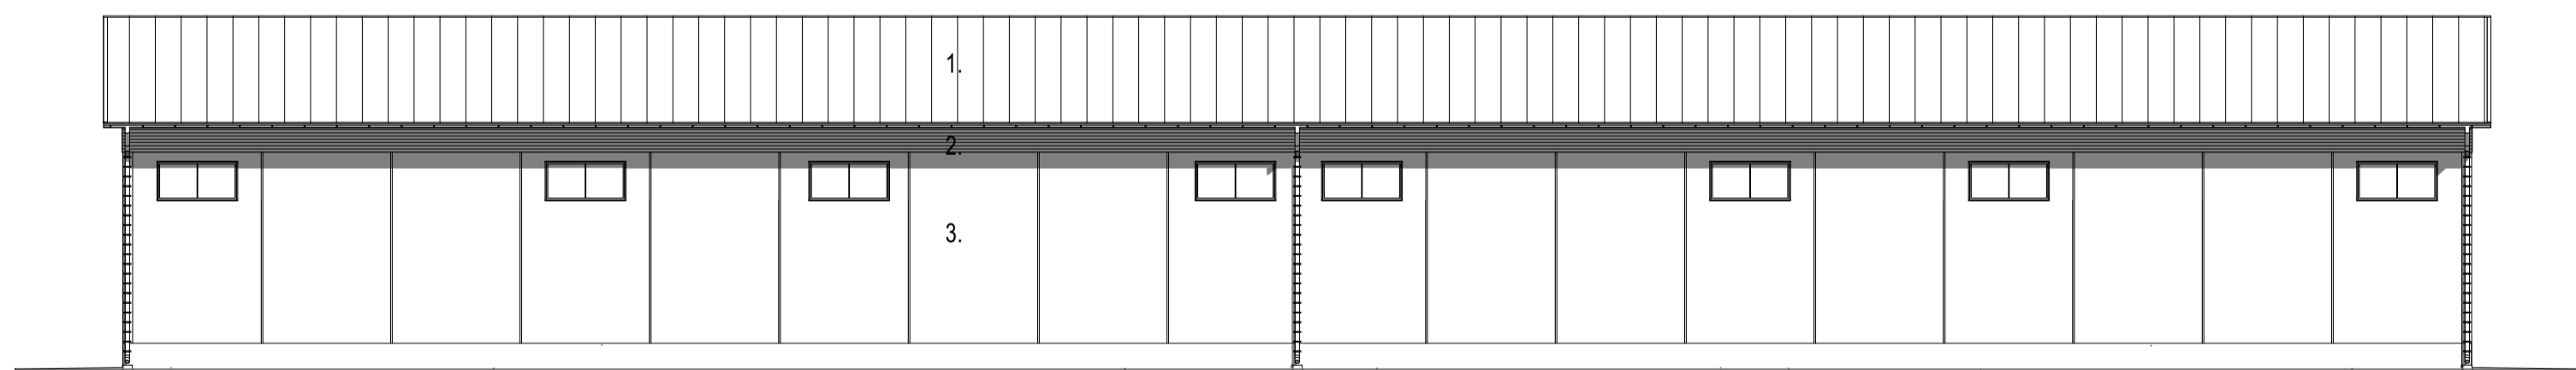

JULKISIVU ITÄÄN

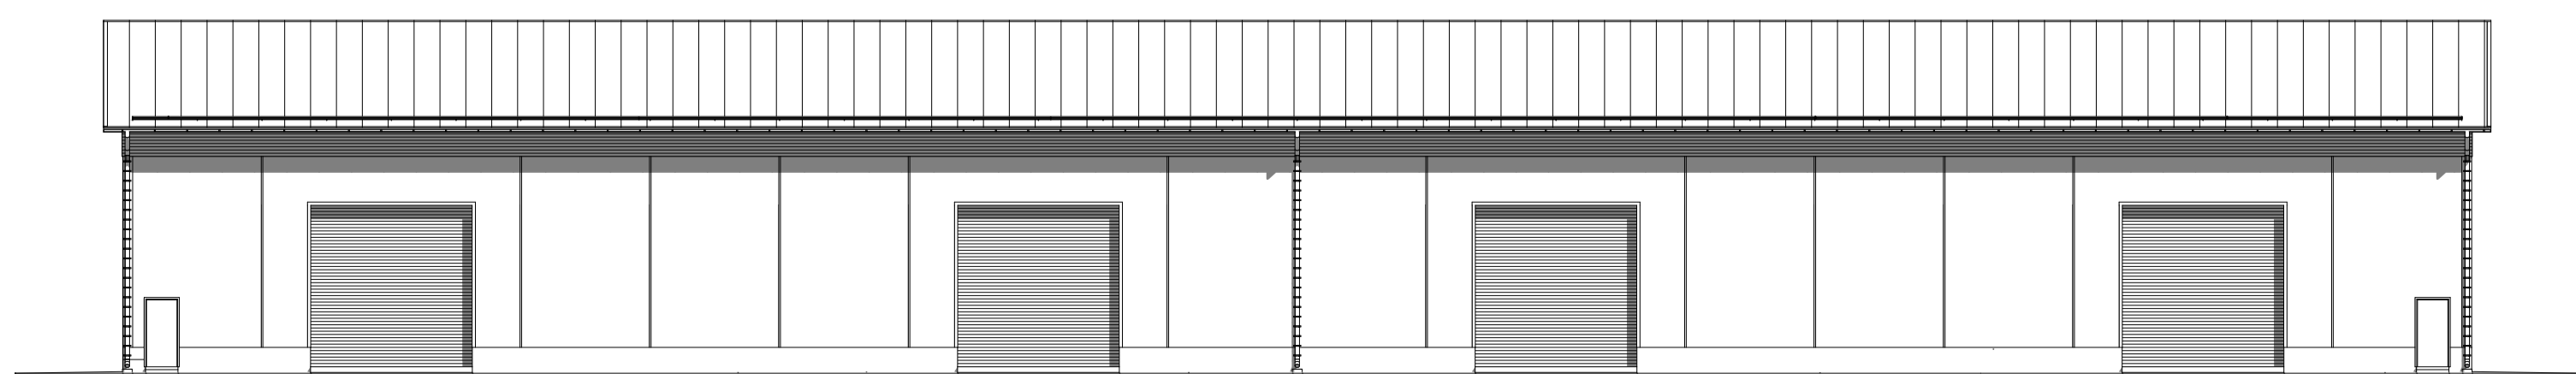



JULKISIVU LÄNTIEN

1. VESIKATTO: PINNOITETTU PROF. PELTI, HARMAA
  2. SEINÄT, YLÄOSA, PINN. PROF. PELTI, HARMAA
  3. SEINÄT TER.BET. ELEMENTTI VAALEA (PESUBETONI)
- OVET, HARMAA

SAVUNPOISTO OVIENT (2.2 m yläp. osa) JA IKKUNOIDEN KAUTTA > 1% LATTIA-ALASTA

KERROSALA 1786,0 m<sup>2</sup>  
TILAVUUS 12 230 m<sup>3</sup>

PALLOLUOKKA P3  
PALOVAARALL. LUOKKA 1.  
SUOJAUSTASO 1.

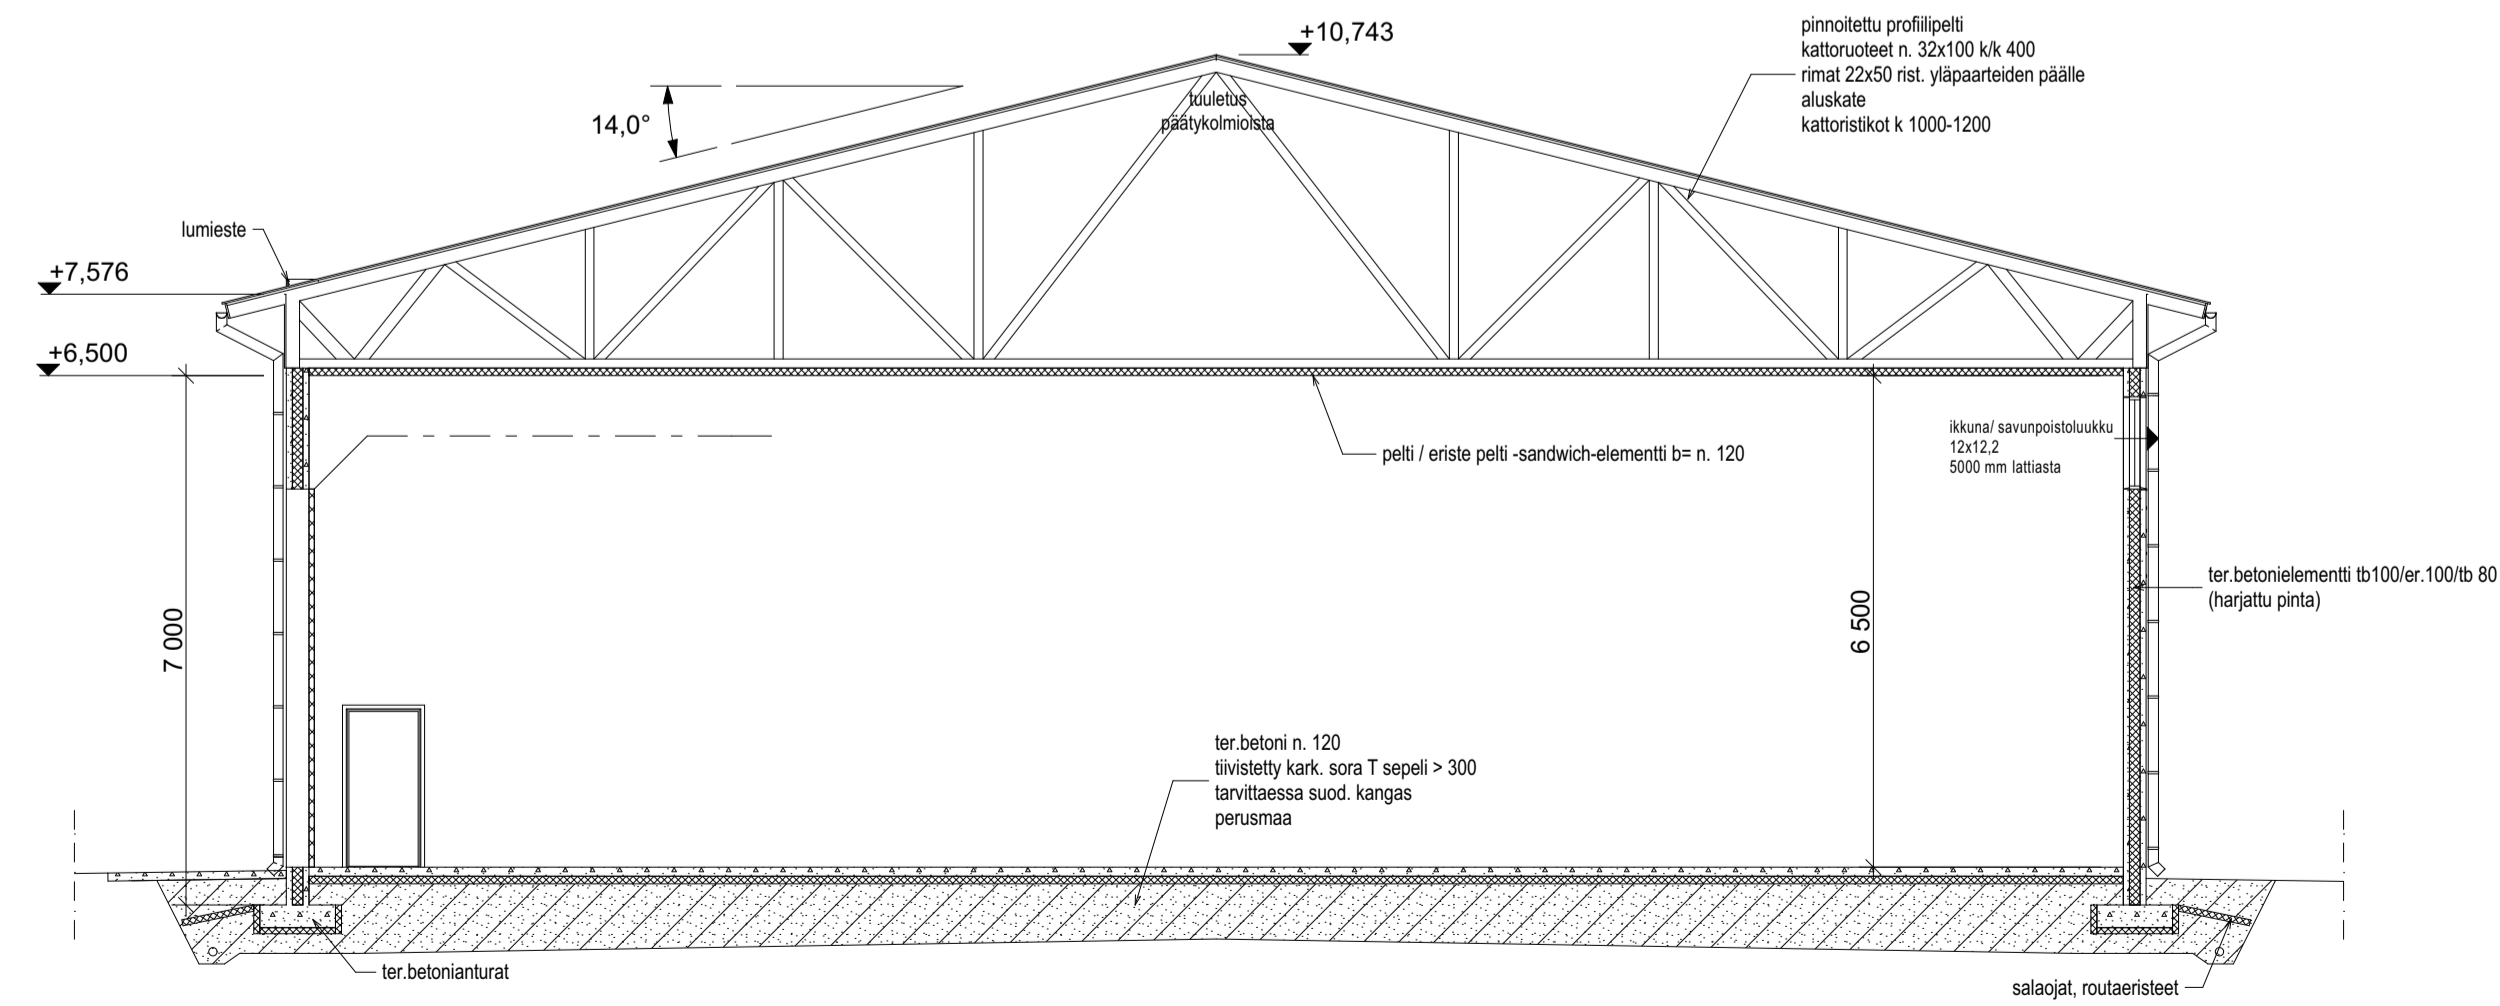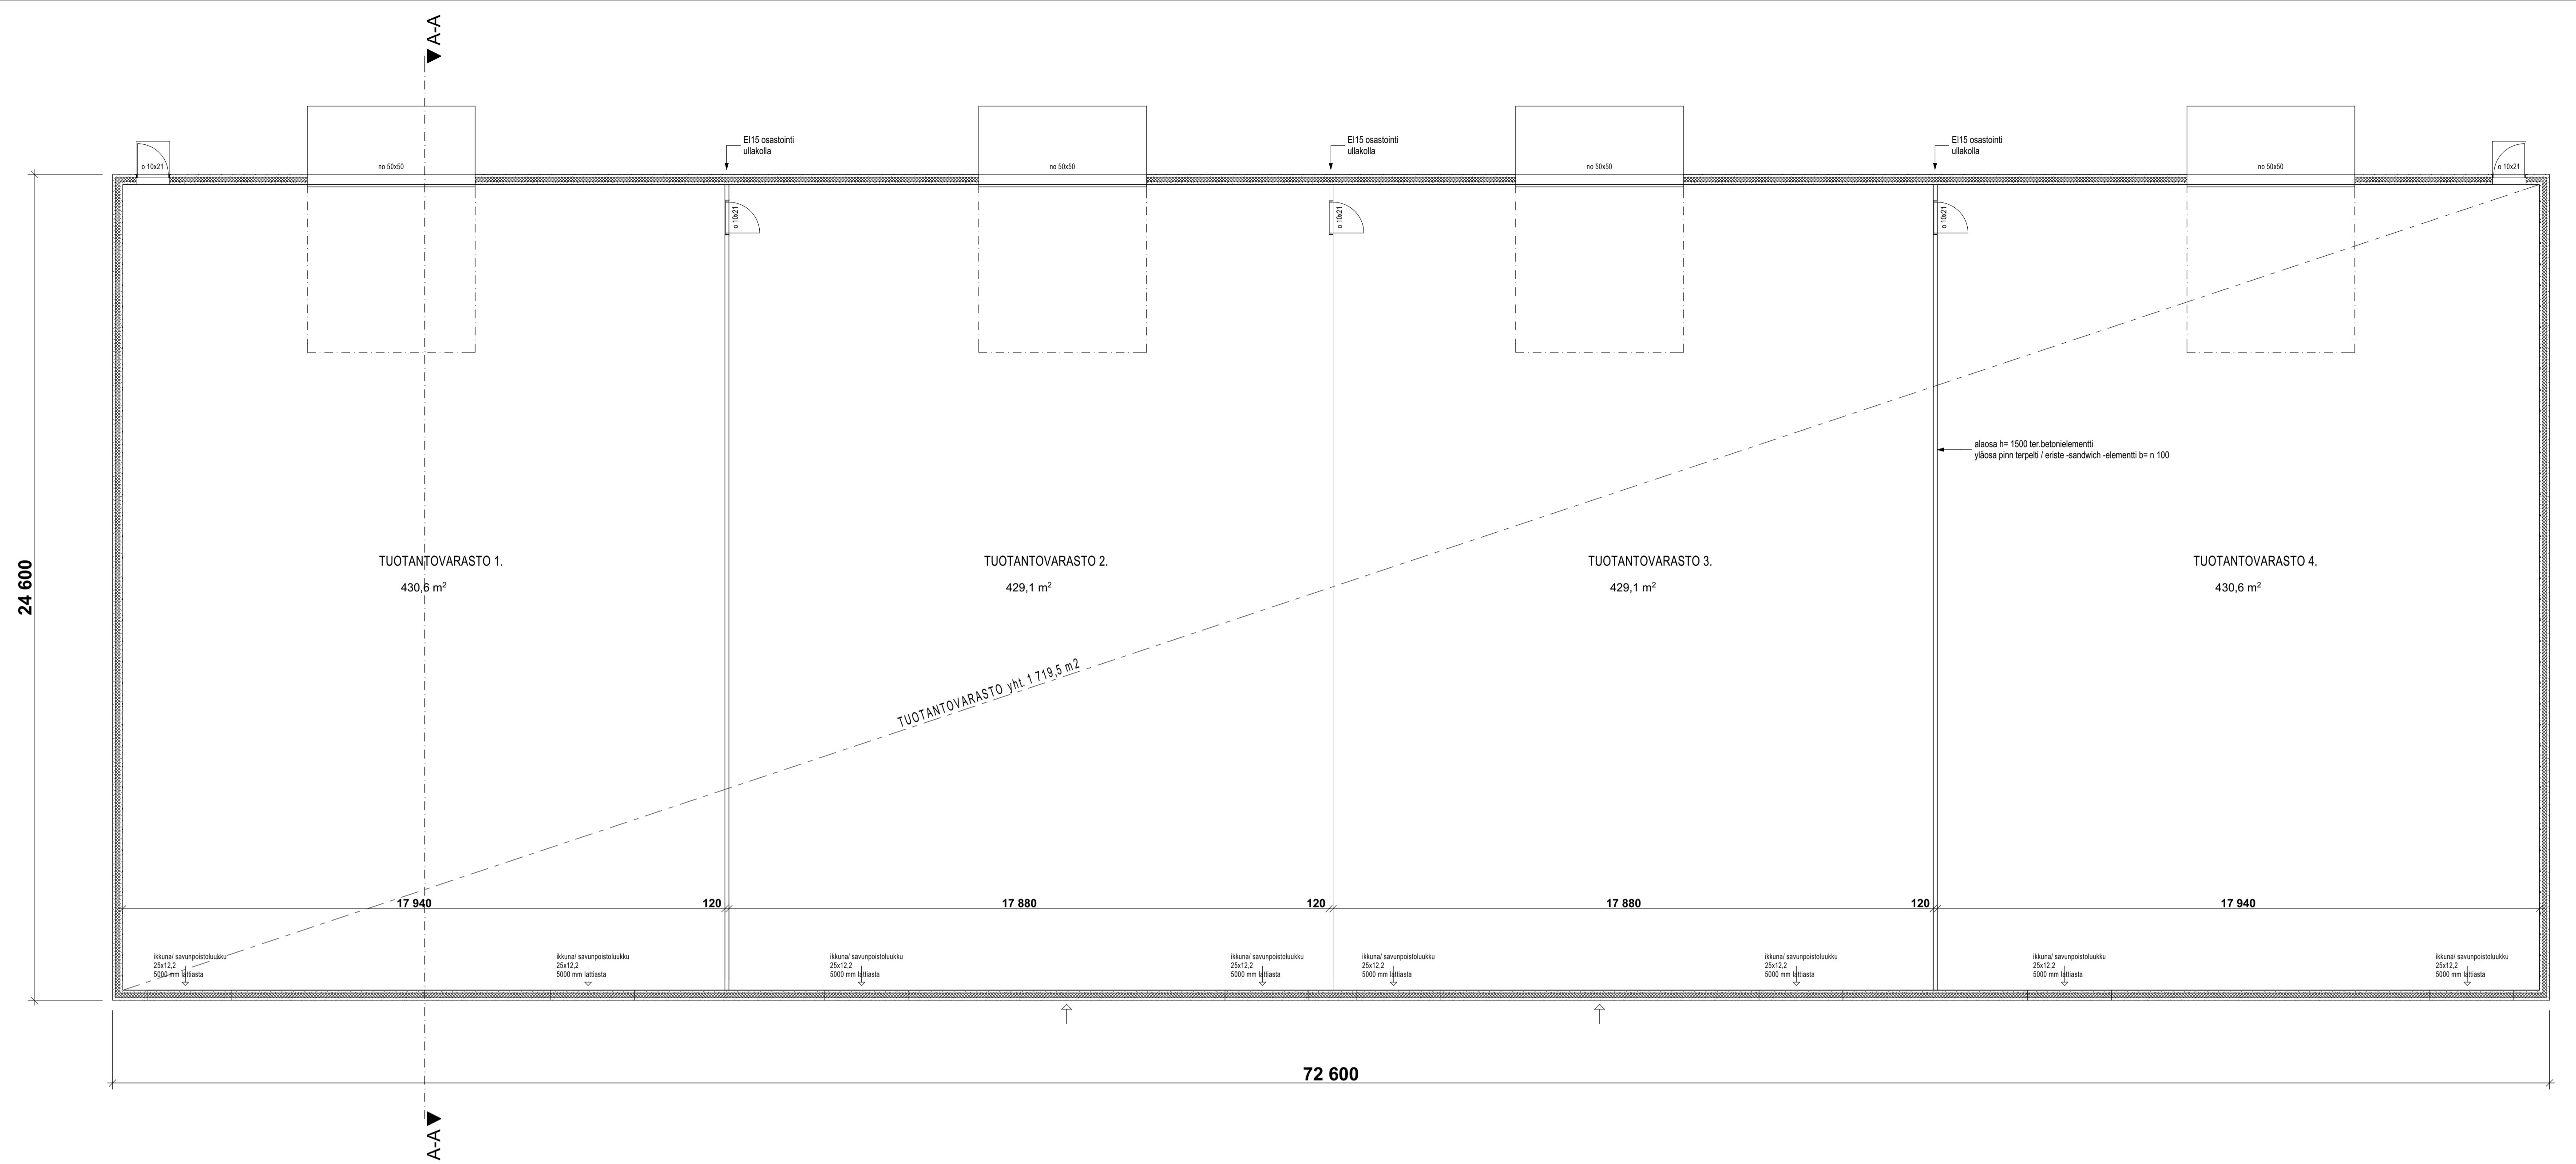

RAKENTEET ERILLISEN SUUNNITELMAN MUKAAN  
MITAT JA KORKEUDET TARKISTETTAVARAKENNUSPAIKALLA

Kunta	KYLA	TILA	RINNO	Päiväys	Nro
LAITILA	UNTAMALA	ULLA	12.36		2
UUDISRAKENNUS				PÄÄPIIRUSTUS	
TUOTANTOVARASTO KRISTIAN ULLA UNTAMONTIE 254 23800 LAITILA				SUUNNITELMA	
				POHJAPIIRUSTUS 1:100	
				LEIKKAUSPIIRUSTUS 1:100	
				JULKISIVUT 1:200	
				Muutos/ pvm:	
SATAKUNNAN ITSENÄISYDENKATU 35 A 28130 PORI 0400-536147 email: pekka.koskinen@proagria.fi				Työn nro	
PORI 02.09.2022 PEKKA KOSKINEN ikm A-pilvi				ARK	
				2022012	