
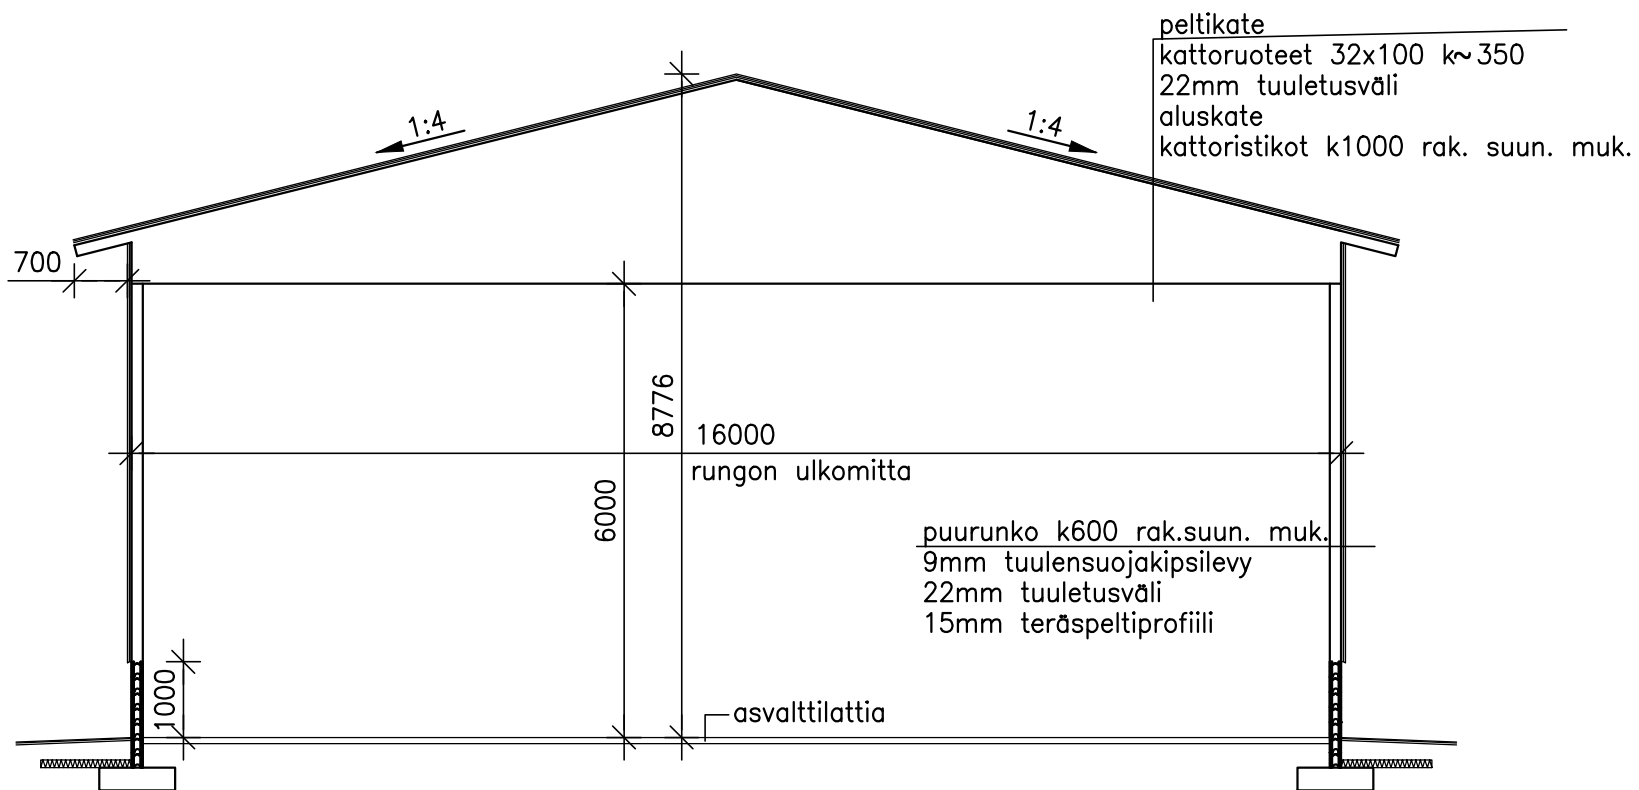


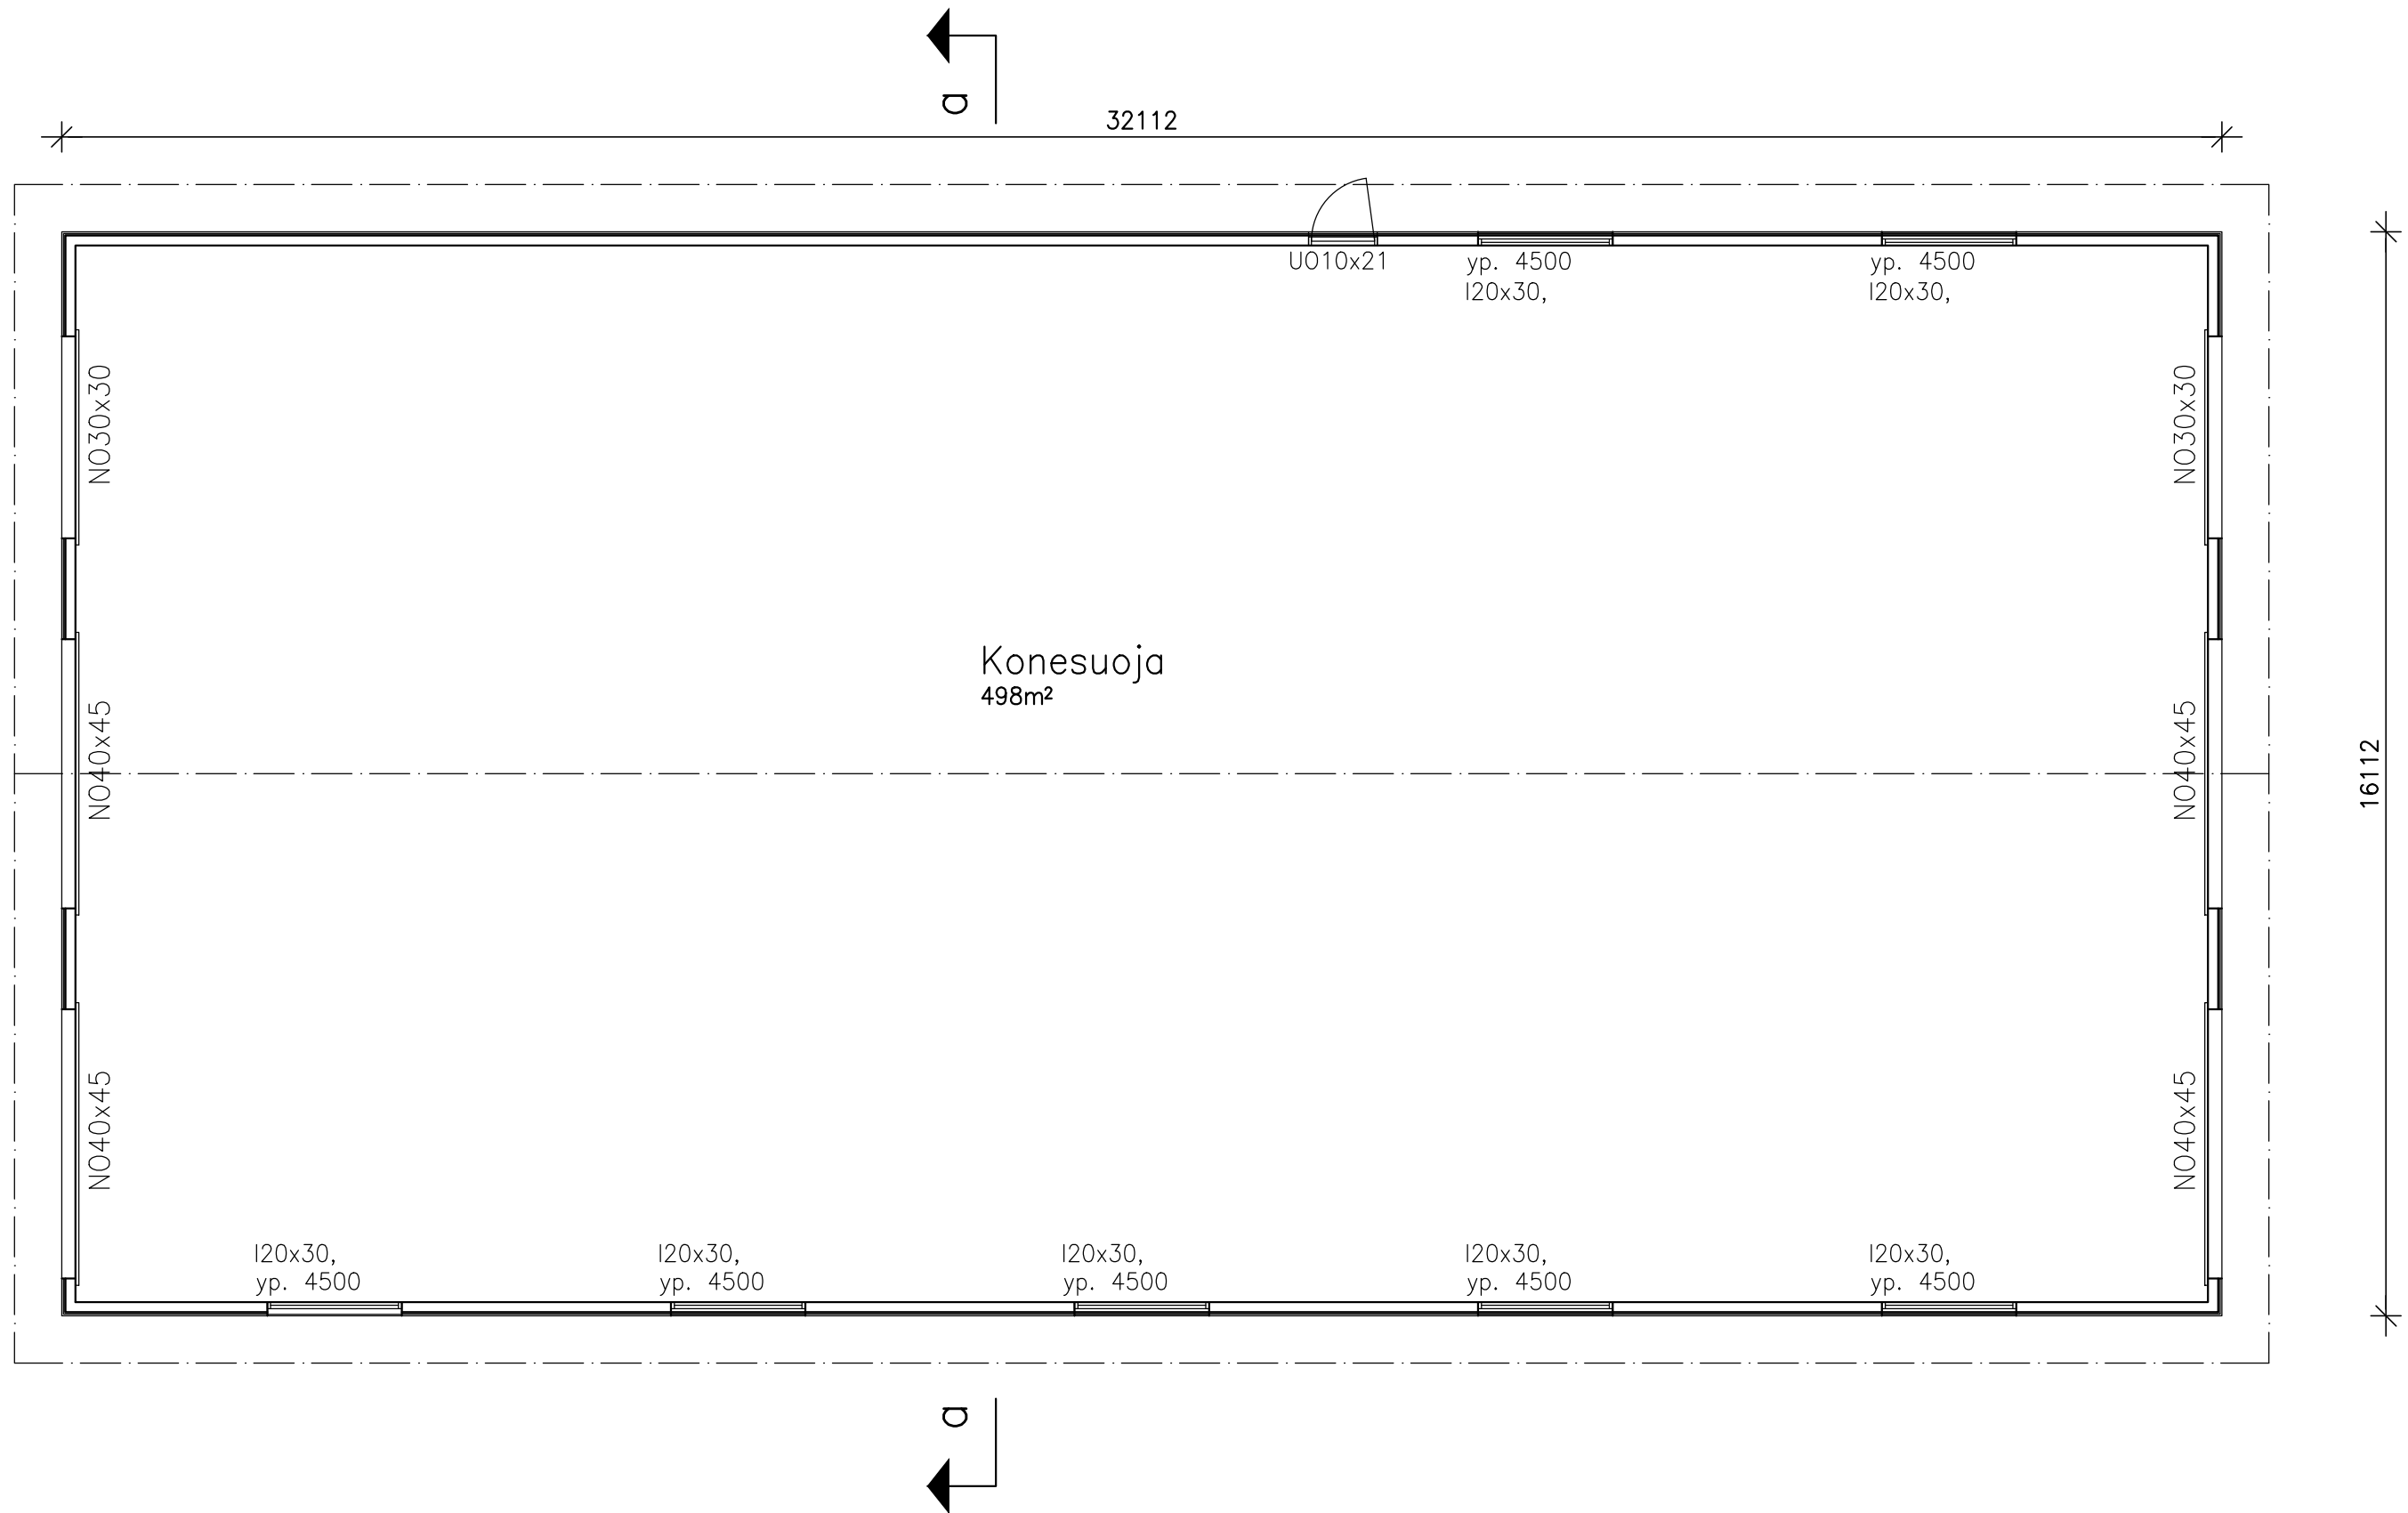

Rakennuksen kerrosluku: 1
tilavuus: 3980 m³
kerrosala: 514 m²
huoneistoala: 498m²

Paloluokka P3


Palovaarallisuusluokka 1:
vähäinen tai kohtuullinen
palovaara

Savunpoisto:
Korkeiden nosto-ovien kautta

ilmanvaihto: painovoimainen

Vesikaton turvatuotteet, kulkusillat ja tikkaat YMa 927/2020 mukaan

Kylmä rakennus, ei lämmitystä

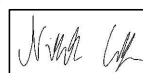Kaupunginosa/kylä 400-419-72-7		Kortteli/tila	Tontti/Rno Pääpiirustus	Viranomaisten merkintöjä	
Rakennuksen numero/tunnus					
Rakennustoimenpide Uudisrakennus				Piirustuslaji Rakennepiirustus	
Varastohalli HTG Asvaltti Oy				Piirustuksen sisältö Pohjapiirros	Mittakaava 1:100
Hepokuja, 23800 Laitila					
Suunnittelijan nimi ja Yhteystiedot		Päiväys 10.11.2025	Työnumero 25304	Piirustusnumero A02	Muutos
					
Nikolas Lalla, Rak. Ins. (AMK) Puh. 0407766276 Raumanlie 908, 23800 Laitila			Suunnitteluala ARK	Tiedosto A02_Pohja_Leikkaus.dwg	