


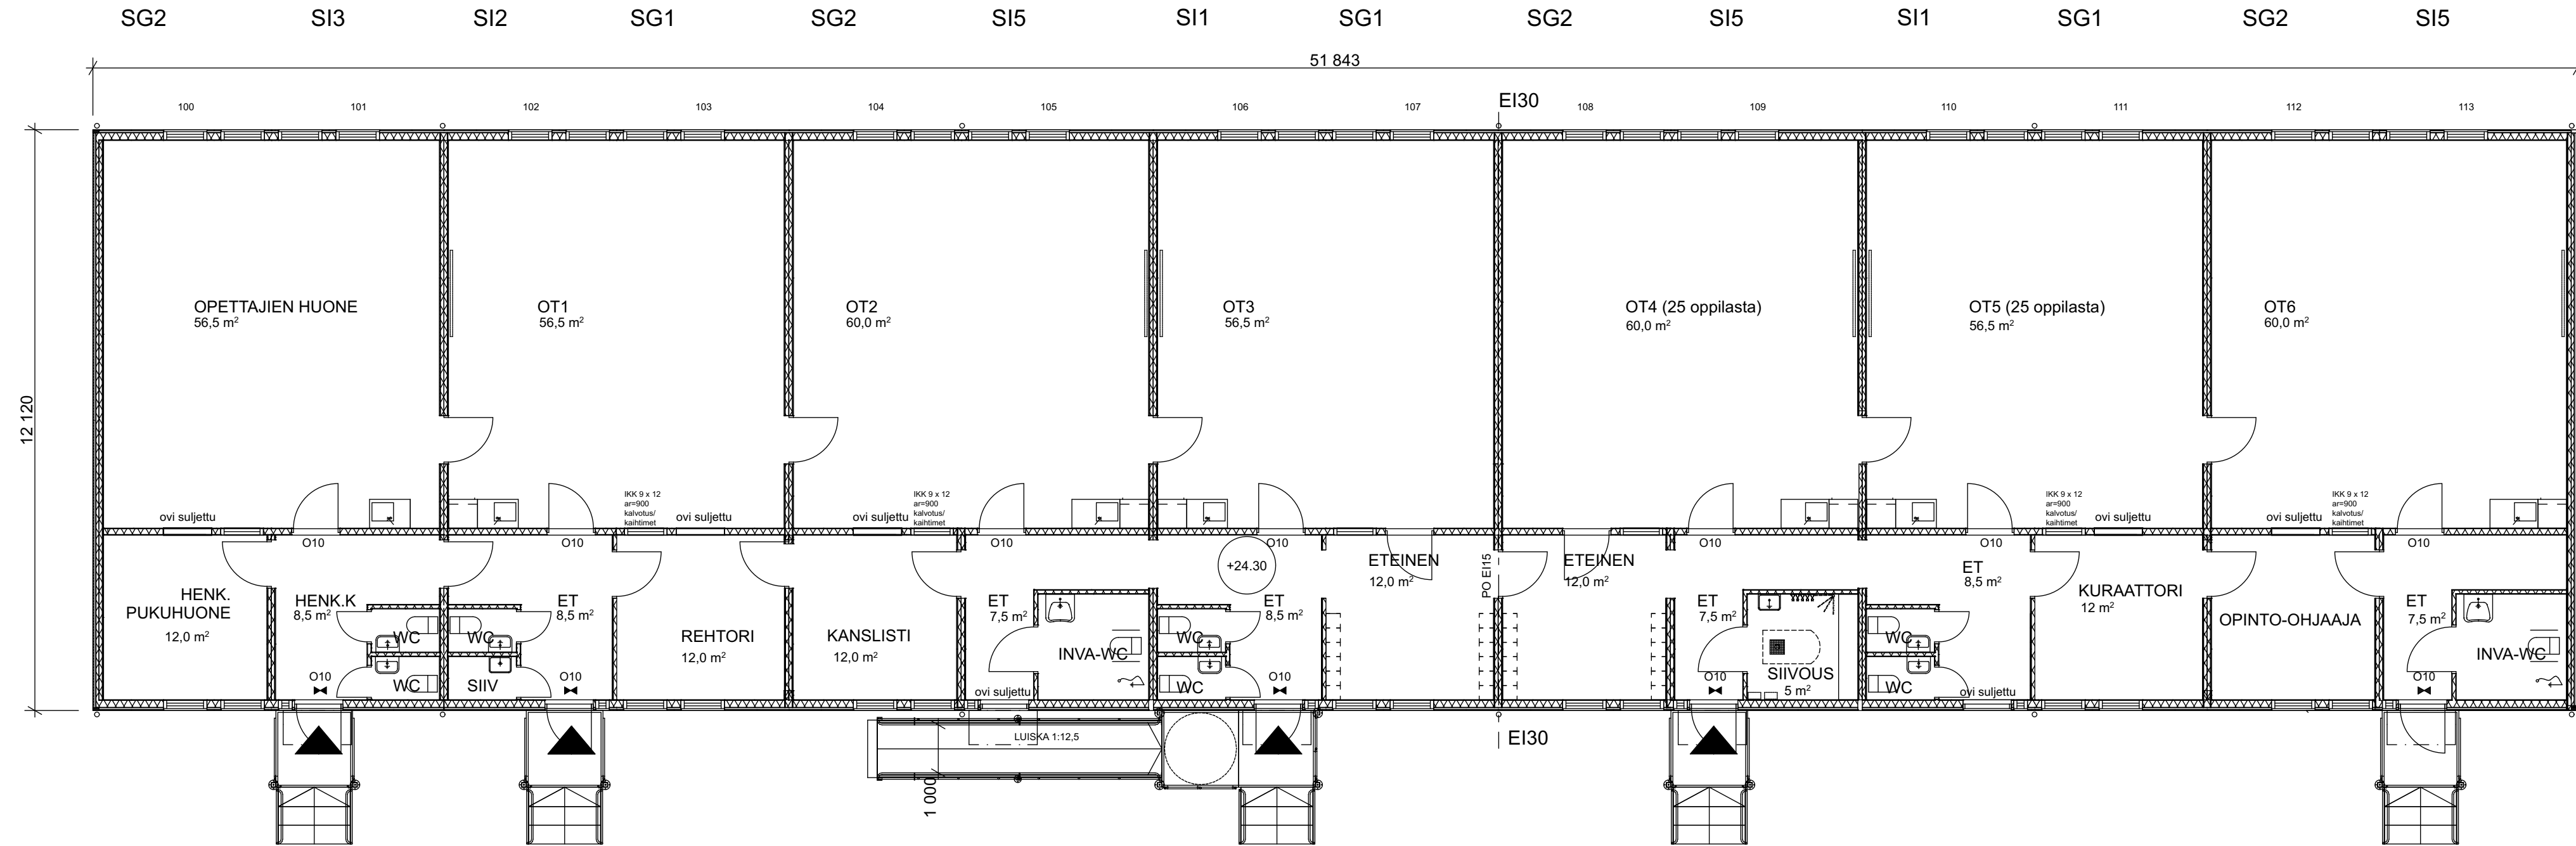

RAKENNUS A

KERROKSENALA 628,5 m²
HUONEISTOALALA 593,0 m²

1.KRS

POHJAPIIRUSTUS

1:100

LAAJUUSLASKELMA

Kerrosala: 629 m²

Huoneistoala: 593 m²

Tilavuus: 2100 m³

Rakennuksen paloluokka on P3.
Rakennus varustetaan poistumistievalaistuksella ja käsisammuttimilla.

Sammuttimia tulee olla 1 kpl jokaista alkavaa 300 m² kohti.
Rakennus varustetaan palovarottimilla.
Rakennuksen henkilömäärä: <200 henkilöä
Korkojärjestelmä N2000.
Kaikki rakennuksen korkeustiedot tarkastetaan rakennuspaikalla.

LVIS-järjestelyt erikoissuunnitelmien mukaan.
Rakennuksessa on poistoilman lämmön talteenottojärjestelmä.
Rakennus liitetään tontilla jo olemassa oleviin vesi- ja viemäriliittymiin.
Sadevedet johdetaan sadevesikaivoihin.

Pääsisäänkäyntien luiskan kaltevuus 1:12,5.
Sisäänkäyntien portaiden etenemä 300 mm ja nousu 160 mm.

Pelastuslaki 71§, 73§; tilapäiseksi tarkoitettu, enintään 5 vuotta käytössä oleva rakennus, ei väestönsuojavelvoitetta.

Kunnaosa Kortteli/tila Tontti/Rn:o 400-419-4-40, 400-419-4-44, 400-419-5-36, 400-419-5-88			Viranomaisten arkistointimerkintöjä varten	
Rakennustoimenpide Tilapäisrakennus			Piirustuslaji Pääpiirustus	Juoks. nro
Rakennuskohteen nimi ja osoite VARPPEEN YLÄKOULUN VÄISTÖTILAT Koulutie 8 23800 Laitila			Piirustuksen sisältö RAK A, POHJAPIIRUSTUS	Mittakaavat 1:100
Adapteo. Pl. 9 (Huurretie 19) 33471 Ylöjärvi				
Piirtäjä	Suunnittelija MV	Työnumero 317881	Tiedoston sijainti:	
Päiväys	Vastuullinen suunnittelija		Suunnitteluala ja piirustusnumero	
26.2.2025	Matti Valkeavirta, arkkitehti matti@valkeavirta.fi 040-5435350		Muutos	

ARK 1028-11