


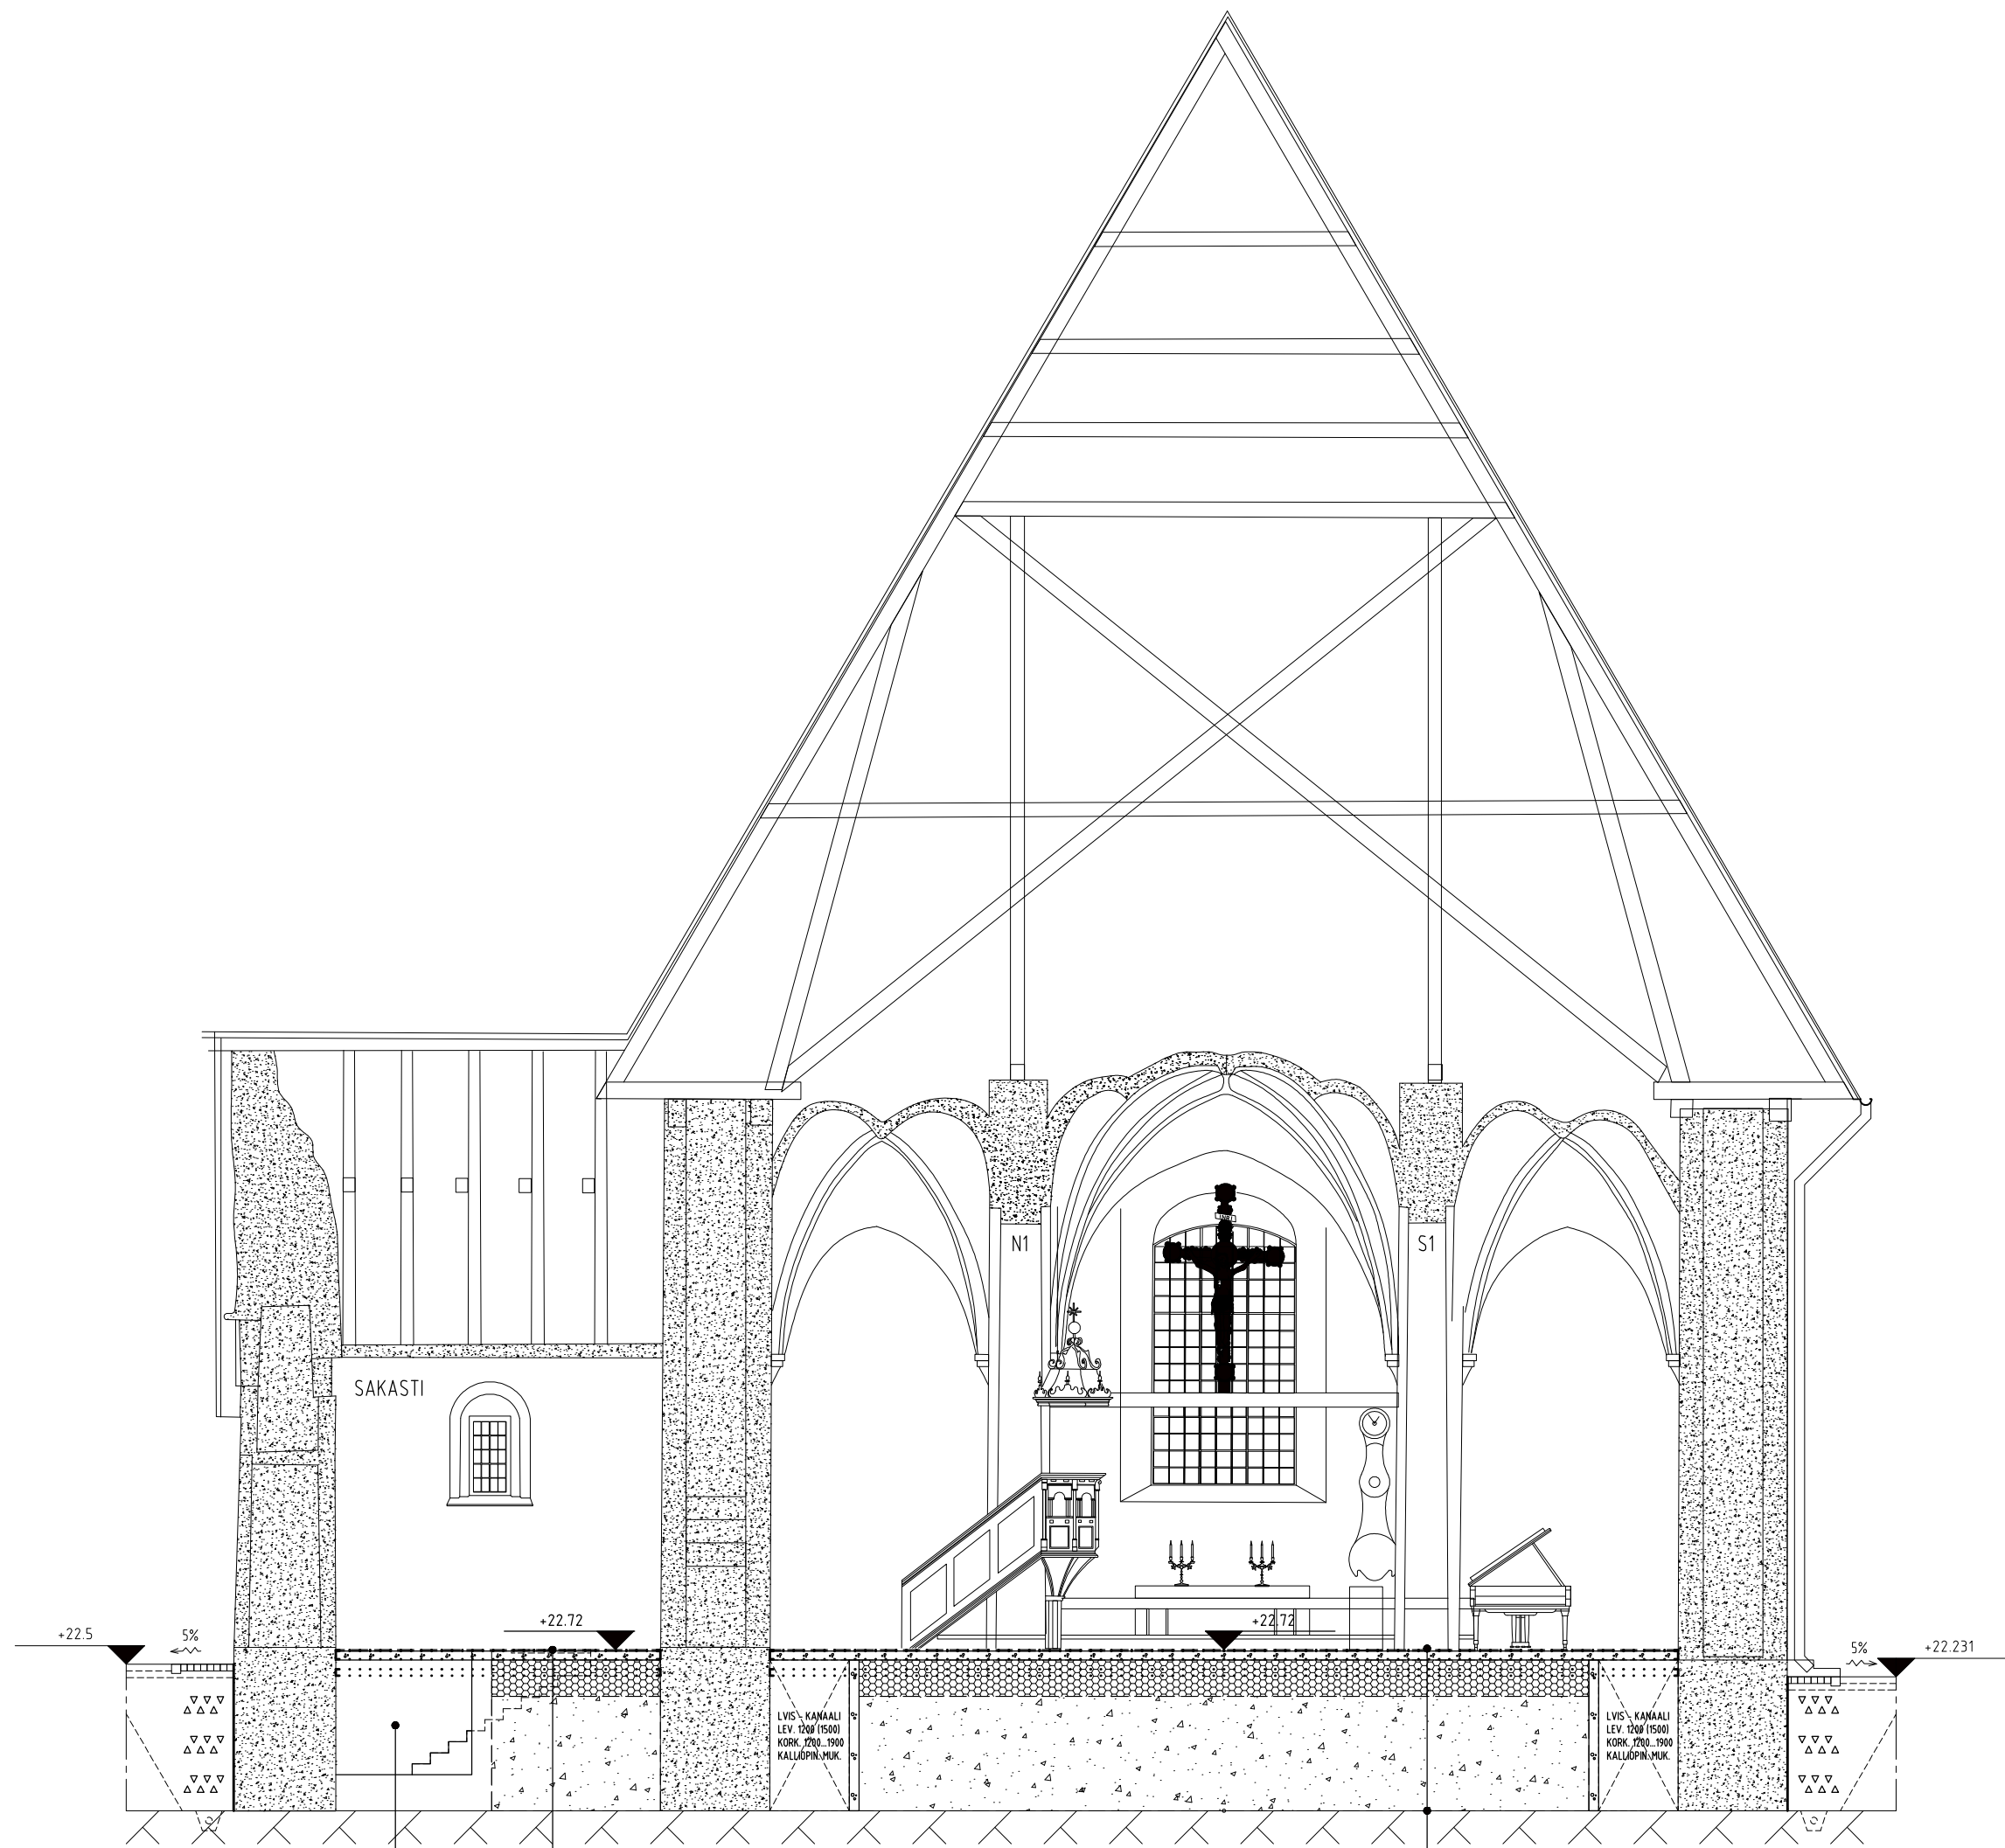


KELLARIN
MUSEOINTI

UUSI KAASUTIIVIS
LASILUUKKU

AP
PINTAMATERIAALI, KIVIRAKENNE
135mm MAANVARAINEN TERÄSBETONILAATTA
VALUKANGAS
VAAHTOLASITÄYTTÖ (F30)
SUODATINKANGAS
KALLIOMURSKETÄYTTÖ #16-32
KALLIO (PAINANTEIDEN / HARJOJEN TÄYTTÄMINEN / LOUHIMINEN)
ALAP. TÄYTTÖIHIN SUIJITETAAN RADON- JA SALAOJAPUTKITUKSET

MITAT JA KORKEUDET ON TARKASTETTAVA RAKENNUSPAIKALLA!

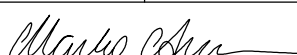K.O.SA / KYLA		KORTTELI / TILA		TONTTI / RNO		VIRANOMAISTEN MERKINTÖJÄ							
RAKENNUSTOIMENPIDE PERUSKORJAUS						PIIRUSTUSLAIJI LUONNOSPIIRUSTUS		TEKIJÄNOIKEUS: RAKENNUSARKKITEHTI MARKO ARVONEN OY SUUNNITELMIEN JATKOKÄSITTELYSSÄ ON HUOMIOTAVIA MITÄ TEKIJÄNOIKEUSLAISSA JA ATL:N SÄÄNNÖSSÄ ON KIRJATTU					
RAKENNUSKOHTIEN NIMI JA OSOITE LAITILAN PYHÄN MIKAELIN KIRKKO KESKUSKATU 7, 23800 LAITILA KIINTEISTÖTUNNUS : 400 - 419 - 3 - 160						PIIRUSTUKSEN SISÄLTÖ LEIKKAUSPIIRUSTUS B - B		Mittakaavat! 1 : 100					
rakennusarkkitehti Marko Arvonen 						SUUNNITTELUALA ARK		TYÖNUMERO 19839		PIIRUSTUSNUMERO 4		SUUNNITTELIJA MAR PIIRTAJA MAR	
						PÄIVÄYS 19.11.2025							
OINAANKUJA 4 23500 UUSIKAUPUNKI +358 500 717 459 marko.jarvonen@gmail.com													