



JULKISIVU

Pelti, vaalean harmaa

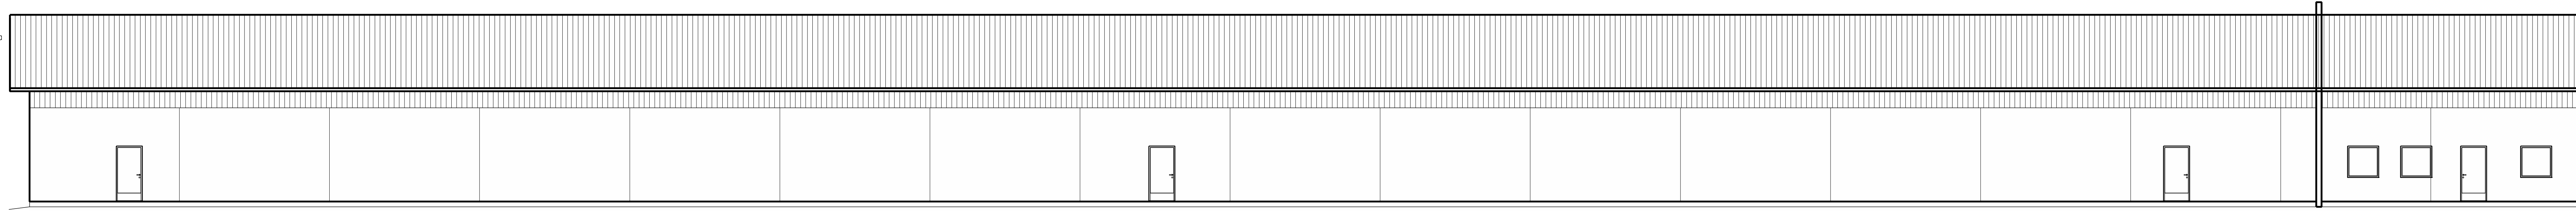


JULKISIVU

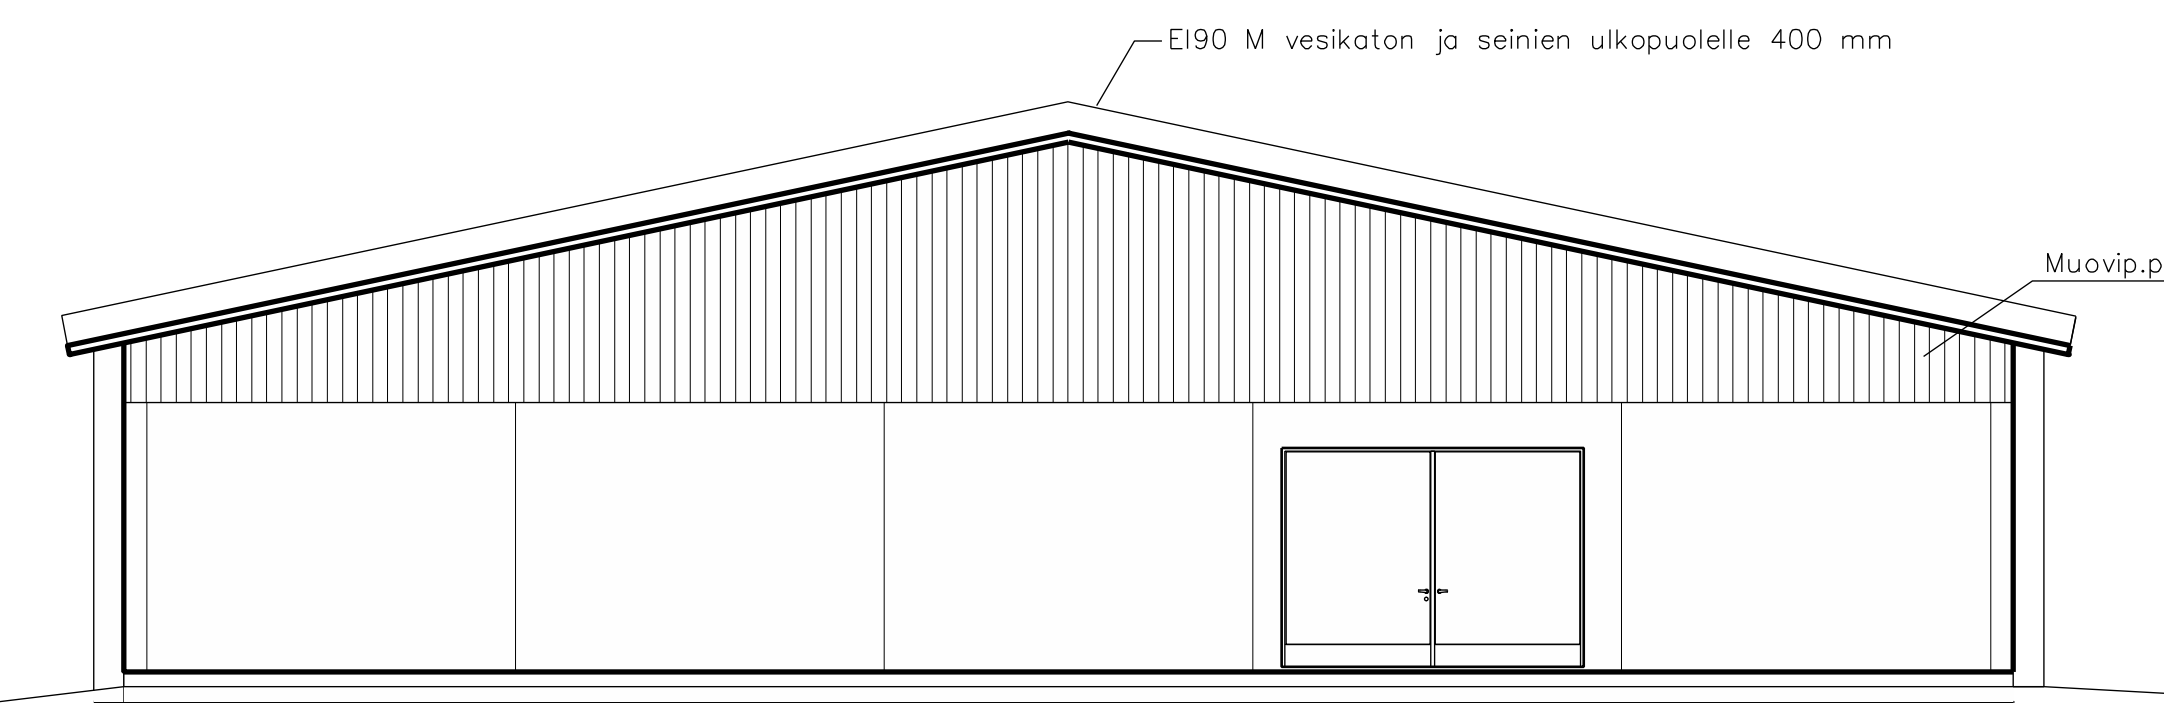

JULKISIVU

Ei90 M vesikaton ja seinien ulkopuolelle 400 mm

Muovipelti

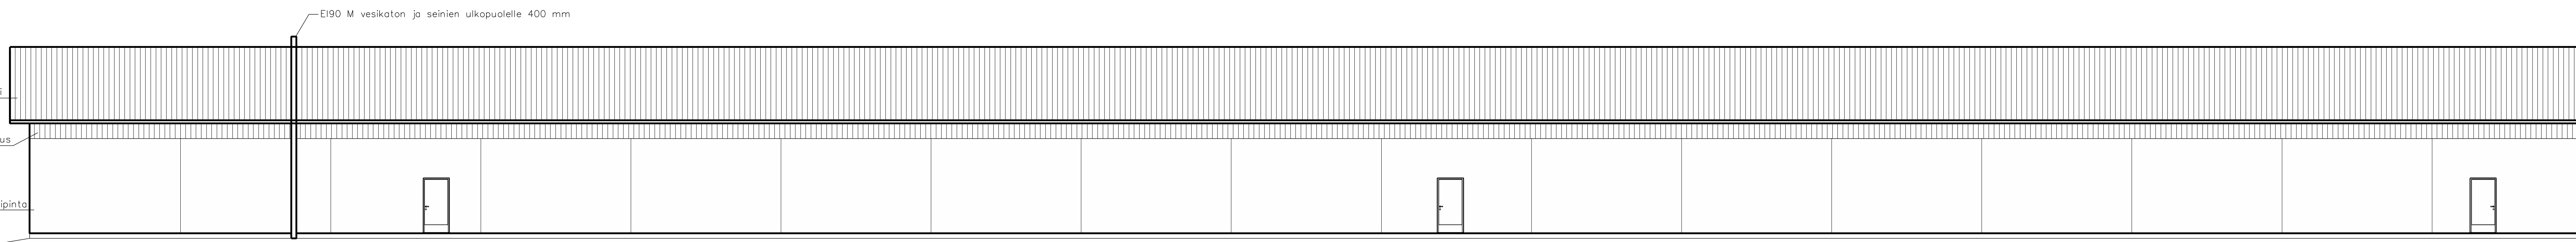

JULKISIVU

Ei90 M vesikaton ja seinien ulkopuolelle 400 mm

Ripaludoitus

Pesubetonipinta

TUNN.	LUKUM.	MUUTOS	NIMIM. PVM	
Kaupunginosa/Kylä	Kortteli/Itä	Tontti/Rno	Viranomaisen merkintä	
400-441-11-58				
Rakennuksen numero/Rakennusten numerot/Rakennustunnus/Rakennustunnukset				
Rakennustilameno	Uudisrakennus	Pääpiirustus	Julkisivu no	03
Rakennusvaihe		Piirustuksen sisältö	Mittakaava	
Kasvatuskanala		JULKISIVUT	1:100	
Torikan Tila Oy				
Torikantie 83				
23800 Laitila 044257257				
Suunnittelijan yhteystiedot: yritys, osoite ja puhelinnumero	Työnumero	Piirustuksen tunnus	Muutos	
Rakennus- ja Sisustus suunnittelu Sira Oy		202101072		
Hauklundantie 8				
23800 Laitila 040 5048 768				
Vastuullinen suunnittelija, nimi, tulkinto, oikeus ja päivitys	Suunnitteluala	Tiedosto		
Rkm. Arto Sinisalo				
arto@remonttitohortori.fi	22.6.2021	ARK		
www.sira.fi				