
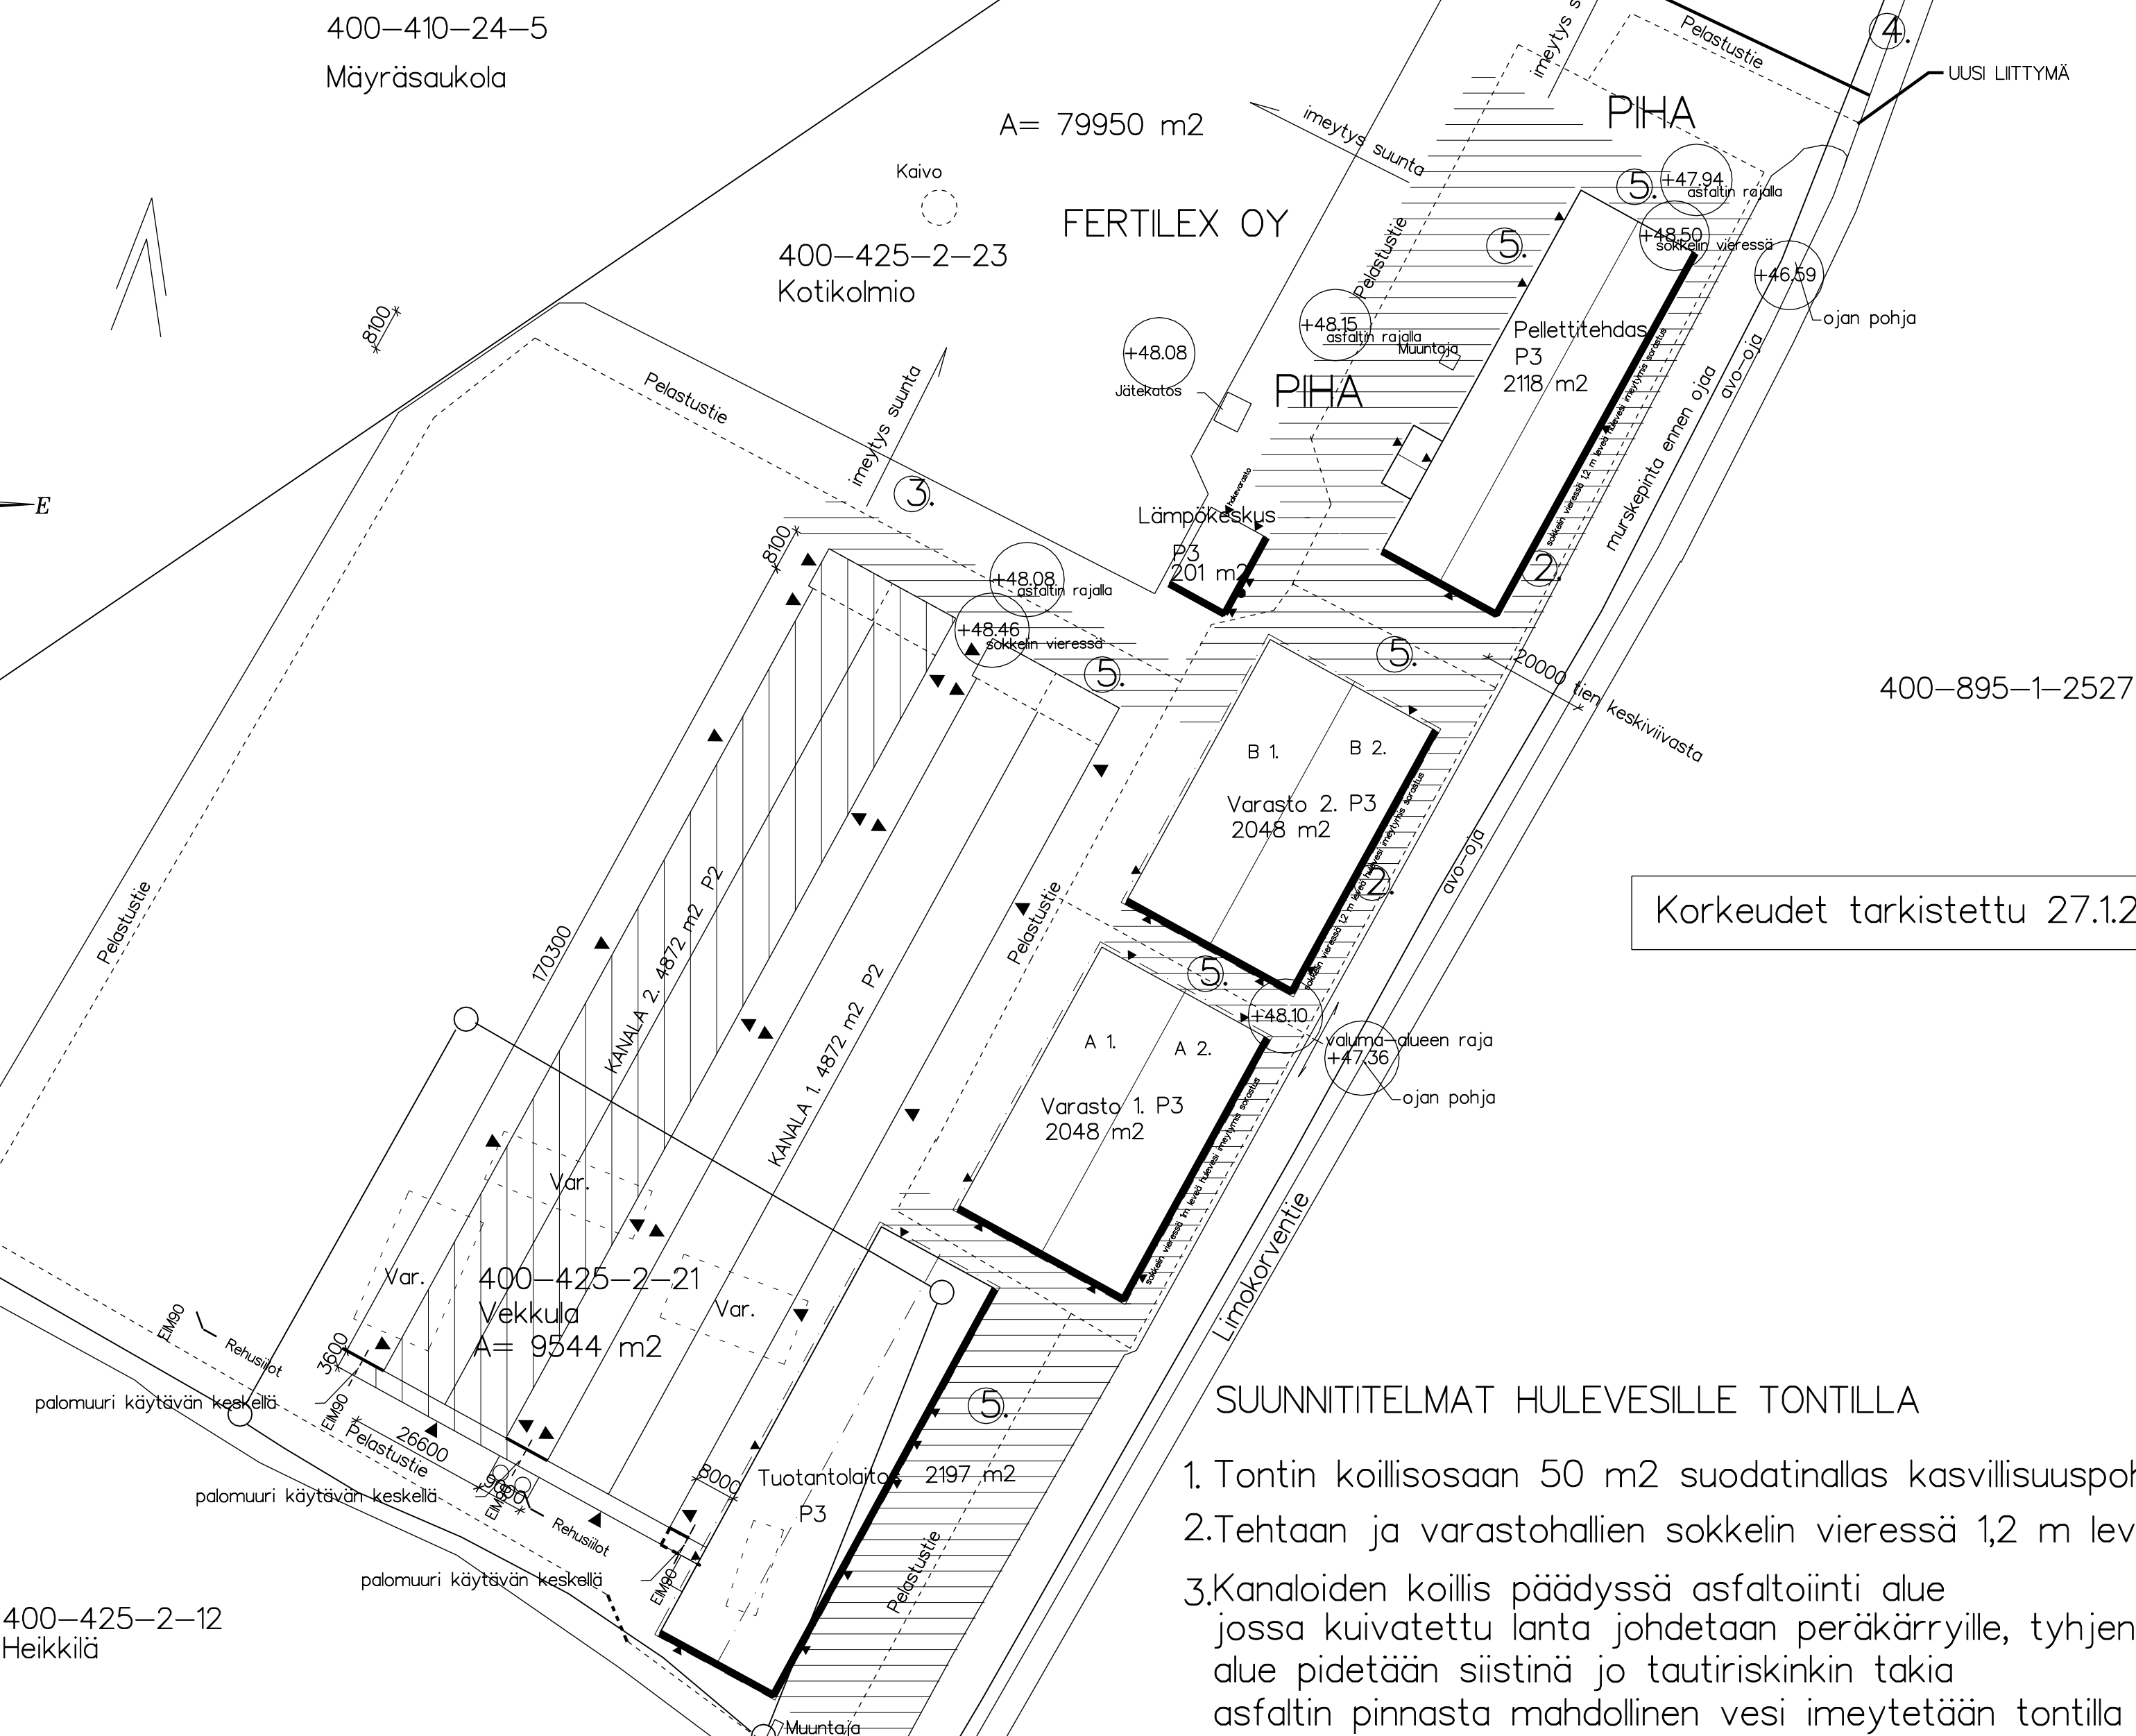


VARASTO 1.	2048 m2
VARASTO 2.	2048 m2
PELLETTTITEHDAS	1959 m2
TUOTANTOTILA	2197 m2
LÄMPÖKESKUS	201 m2
KANALA 1.	4872 m2
KANALA 2.	4872 m2
YHTEENSÄ	18197 m2

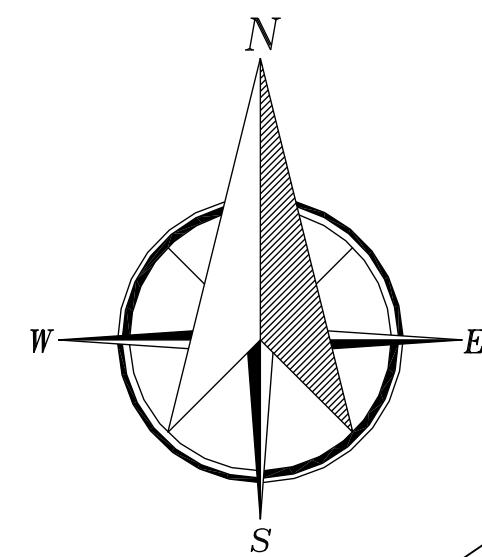

SUUNNITITELMAT HULEVESILLE TONTILLA

1. Tontin koillisosaan 50 m2 suodatinallas kasvillisuuspohjalla
2. Tehtaan ja varastohallien sokkelin vieressä 1,2 m levä hulevesi murske alue
3. Kanaloiden koillis päädyssä asfaltointi alue
jossa kuivatettu lanta johdetaan peräkärryille, tyhjennys joka päivä
alue pidetään siistinä jo tautiriskinkin takia
asfaltin pinnasta mahdollinen vesi imeytetään tontilla murke pihalle
4. Tontin ja avo-ojan luonnollinen laskusuunta on koilliseen
5. Asfaltoitavat alueet, muualla hulevedet imeytetään
tontilla murskekerrokseen

TUUNN. LUKUM. MUUTOS		NIMM. PVM	
Kaupunginosa/Kylä 400-425-0002-0023	Tontti/Roa	Viranomaisen merkintä	
Rakennuksen numero/Rakennuksen numerot/Rakennustunnus/Rakennustunnukset			
Rakennustamperde Uudisrakennus	Pirustaji Erillisuasuunnitelma	Julkaisu no 1	
Rakennuskohde Hulevedet Fertilex Oy Limokorventie 40 23800 Laitila	Pirustuksen sisältö Asemapiirros	Mittakaava 1:1000	
Suunnittelijan yhteystiedot: yritys, osoite ja puhelinnumero Sisustus- ja Rakennussuunnittel Sira Oy Haukkulantie 8, 23800 Laitila 040 5048768 arto@remonttitohot.fi	Työnnumero 20260210	Pirustuksen tunnus	Muutos
Vastuullinen suunnittelija nimi, tutkinto, dekoraatio ja päiväys Rkm. Arto Sinisalo	Suunnittelija Arto Sinisalo	Tiedosto	
28.12.2026		ARK	