	Varasto 1	Varasto 2
KERROSALA :	360 m²	360 m²
KOKONAISALA	1081 m²	1081 m²
TILAVUUS:	7960 m³	7960 m³
PALOLUOKKA P3		

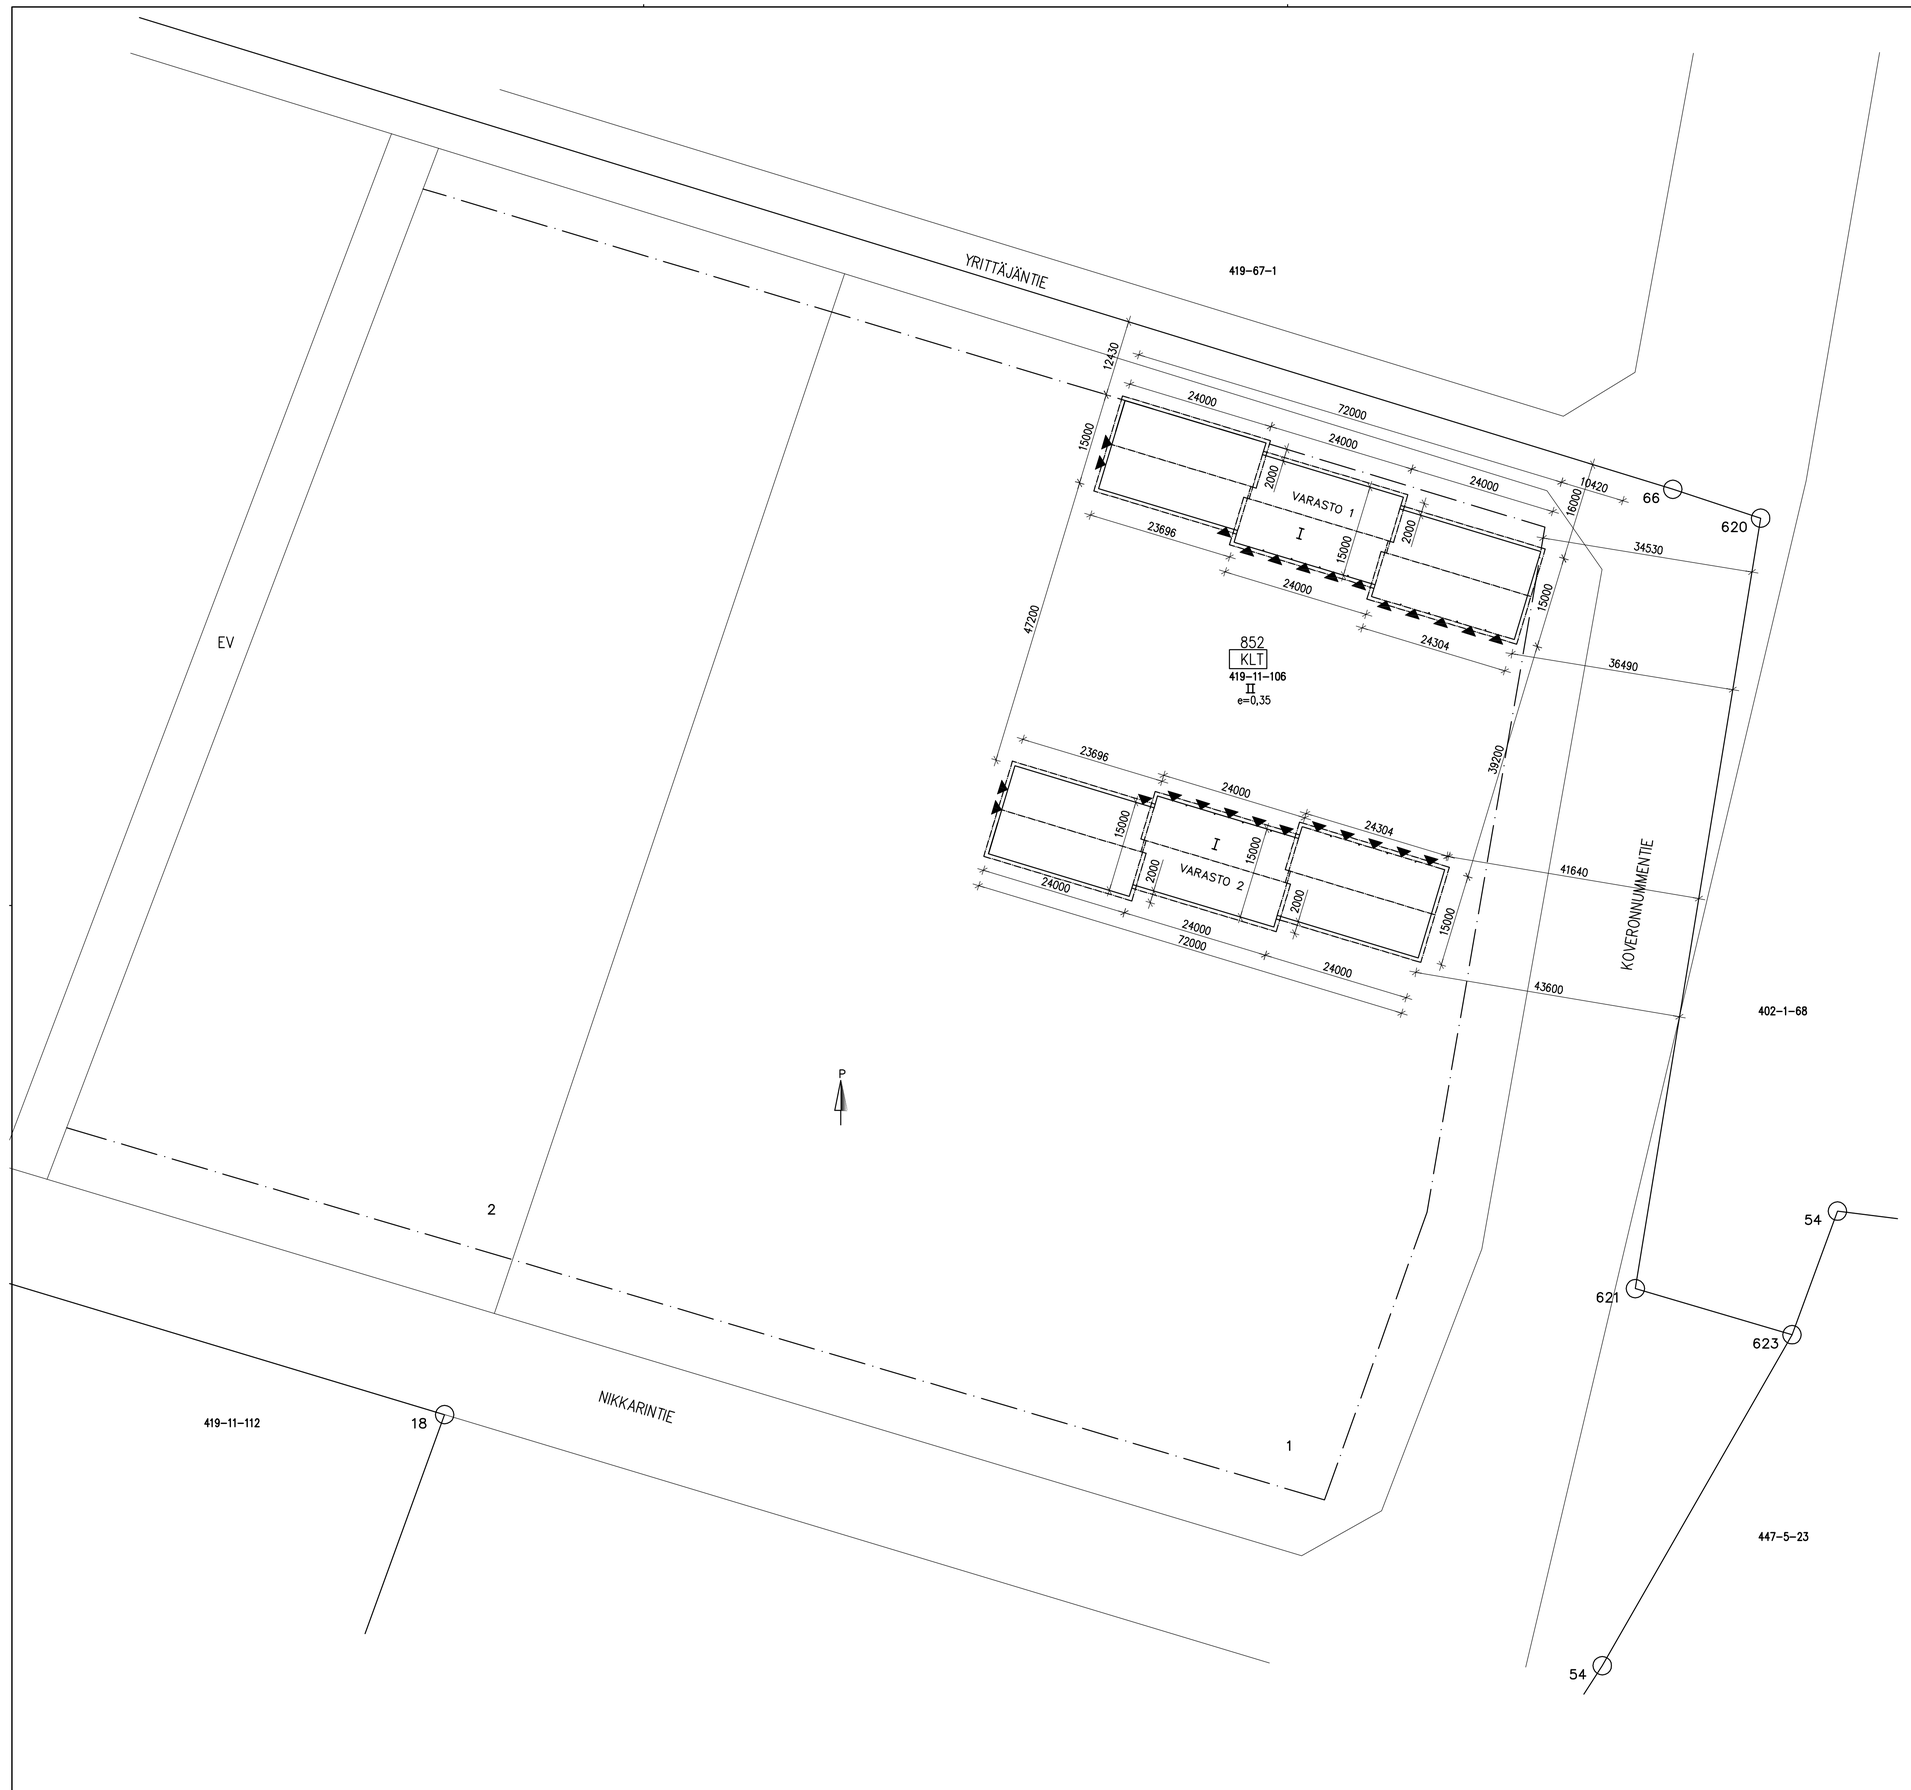

.		.	.	.
Tunnus	Lukum.	Muutos	Suunn.	Päiväys

K.OSA 419	KORTTELI/TILA 11	TONTTI/RNo 106	RAKENNUSLUVAN TUNNUS
RAKENNUSTOIMENPIDE UUDISRAKENNUS			PIIRUSTUSLAJI PÄÄPIIRUSTUS / JUOKS.No
RAKENNUSKOHTEEN NIMI JA OSOITE VARASTO, Hiekka-Laitila Oy Yrittäjäntie 2 23800 Laitila			PIIRUSTUKSEN SISÄLTÖ ASEMAPIIRUSTUS / MITTAKAAVAT 1:500
Suunnittelija: Jukka Rantamaa RI RakenneRantamaa Oy 040-7024538 jukka.rantamaa@gmail.com			SUUN.ALA ARK / TYÖ No / PIIR.No 1 / MUUTOS PÄIVÄYS 31.12.2023 / YHT.HENK.