
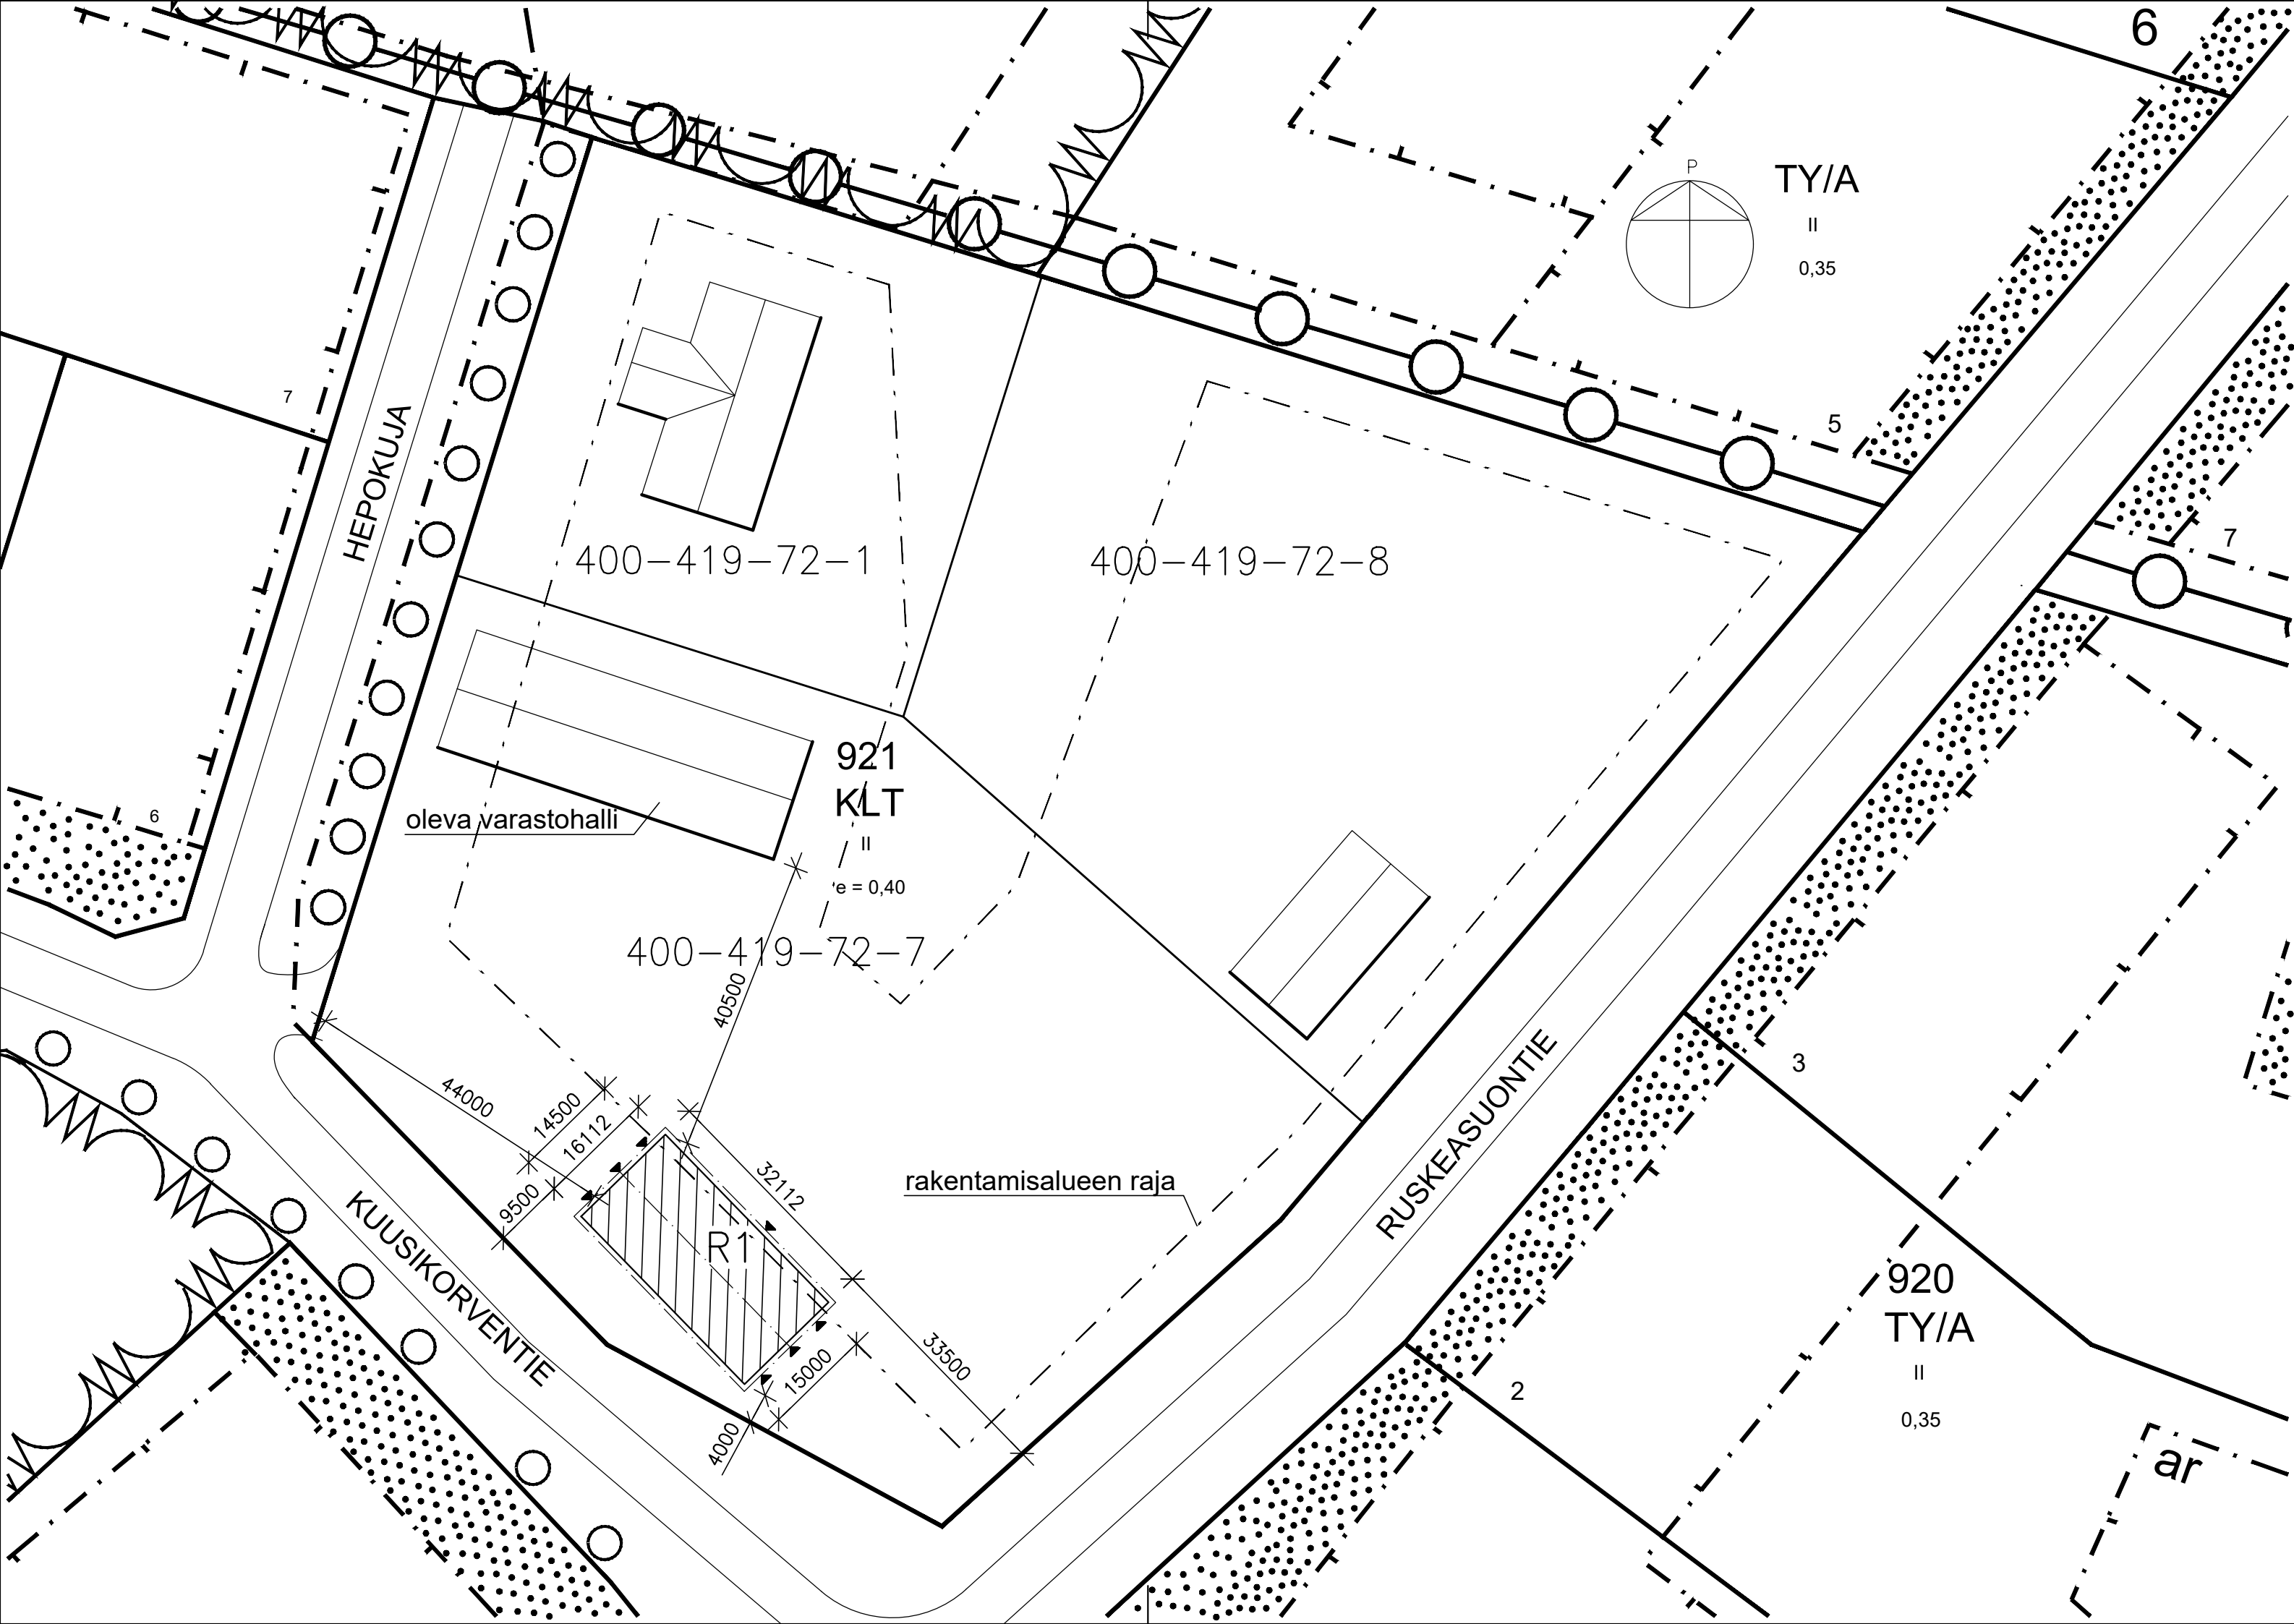


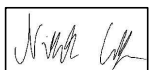

R1 = Uusi kylmä varastohalli 517m²

- LIIKE-, TEOLLISUUS- JA VARASTORAKENNUSTEN KORTTELIALUE.**
ALUEELLE EI SAA RAKENTAA KAUPALLISIA MAJOITUSTILOJA.
- RAKENNUSALA.**
- ISTUTETTAVA ALUEEN OSA.**
- ISTUTETTAVA TAI SÄILYTETTÄVÄ PUURIVI.**

Kaupunginosa/kylä 400-419-72-7		Kortteli/tila	Tontti/Rno	Viranomaisten merkintöjä	
Rakennuksen numero/tunnus					
Rakennustoimenpide Uudisrakennus				Piirustuslaji Rakennepiirustus	
Varastohalli HTG Asvaltti Oy				Piirustuksen sisältö Asemapiirros	Mittakaava 1:750
Hepokuja, 23800 Laitila					
Suunnittelijan nimi ja Yhteystiedot				Päiväys 20.11.2025	
 Nikolas Lalla, Rak. Ins. (AMK) Puh. 0407766276 Raumantie 908, 23800 Laitila				Työnumero 25304	Piirustusnumero A01
				Suunnittelualue ARK	Tiedosto A01_Asemapiirros.dwg