


PURETTAVA OSA

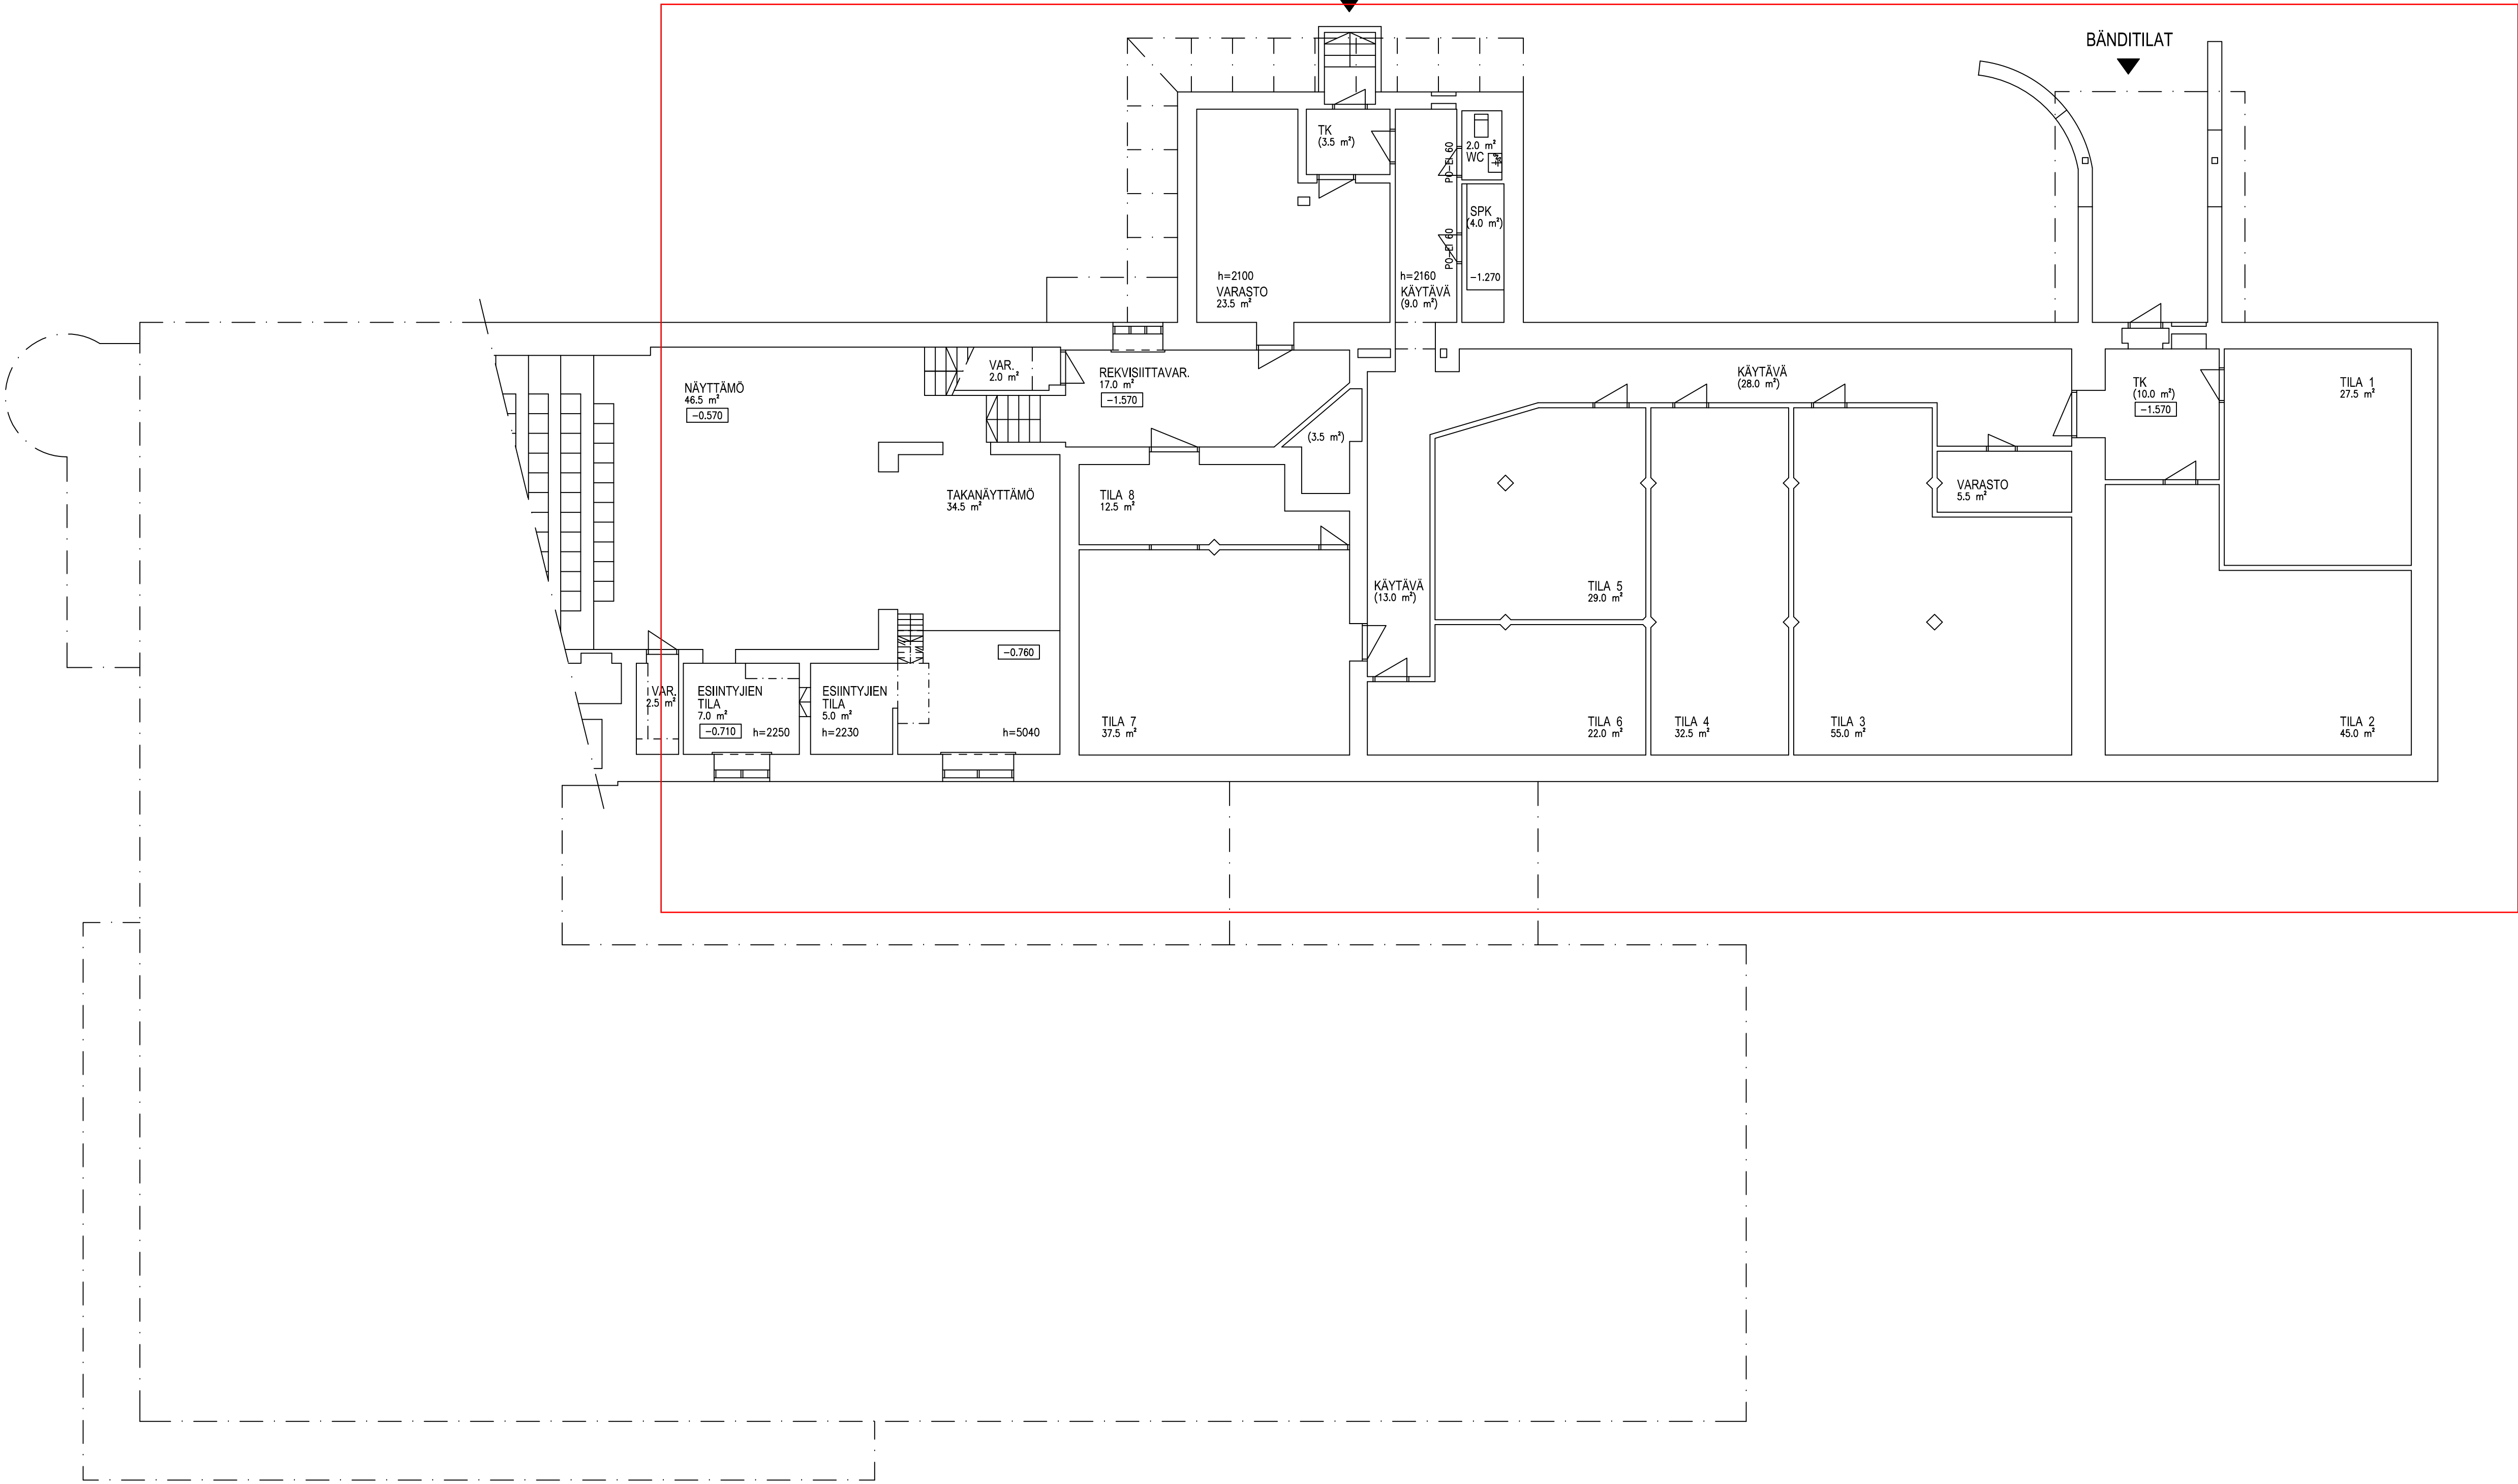

BRUTTOALA
508 m²

K.osa/Kylä 419	Korttel/Tila 610	Tontti/Rn:o 5	Viranomaisen arkistointimerkintä varten	
Rakennustoimenpide SANEERAUS / PERUSKORJAUS		Piirustustyyli AJANTASAPIIRUSTUS	Juoks. n:o	
Rakennuskohteen nimi ja osoite LAILAN MEIJERI-KIINTEISTÖ		Piirustuksen sisältö POHJA / KELLARIKERROS	Mittakaavat 1 : 100	
MEIJERINTIE 5, 23800 LAILA		Työn numero	Suunnitteluala	Piirustus n:o
 ARKKITEHTITOIMISTO ILKKA MANNILA Aleksanterink. 31 A 7, 33100 Tampere Puh. (03) 213 3690, 050 357 8648		ARK 002		
Päiväys TAMPERE 20.04.2015		Allekirjoitus		ARKKIT. SAFA