


SAVUNPOISTO PÄÄTYMUREILLA JA KORVAUSILMA KATON KORVAUSILMAVENTTILEISTÄ

PALO-OVET ITSESTÄÄN SULKEUTUVIA JA SALPAUTUVIA

RAKENNUS VARUSTETAAN RIITTÄVILLÄ ALKUSAMMUTTIMILLA

E190 M vesikaton ja seinien ulkopuolelle 400 mm

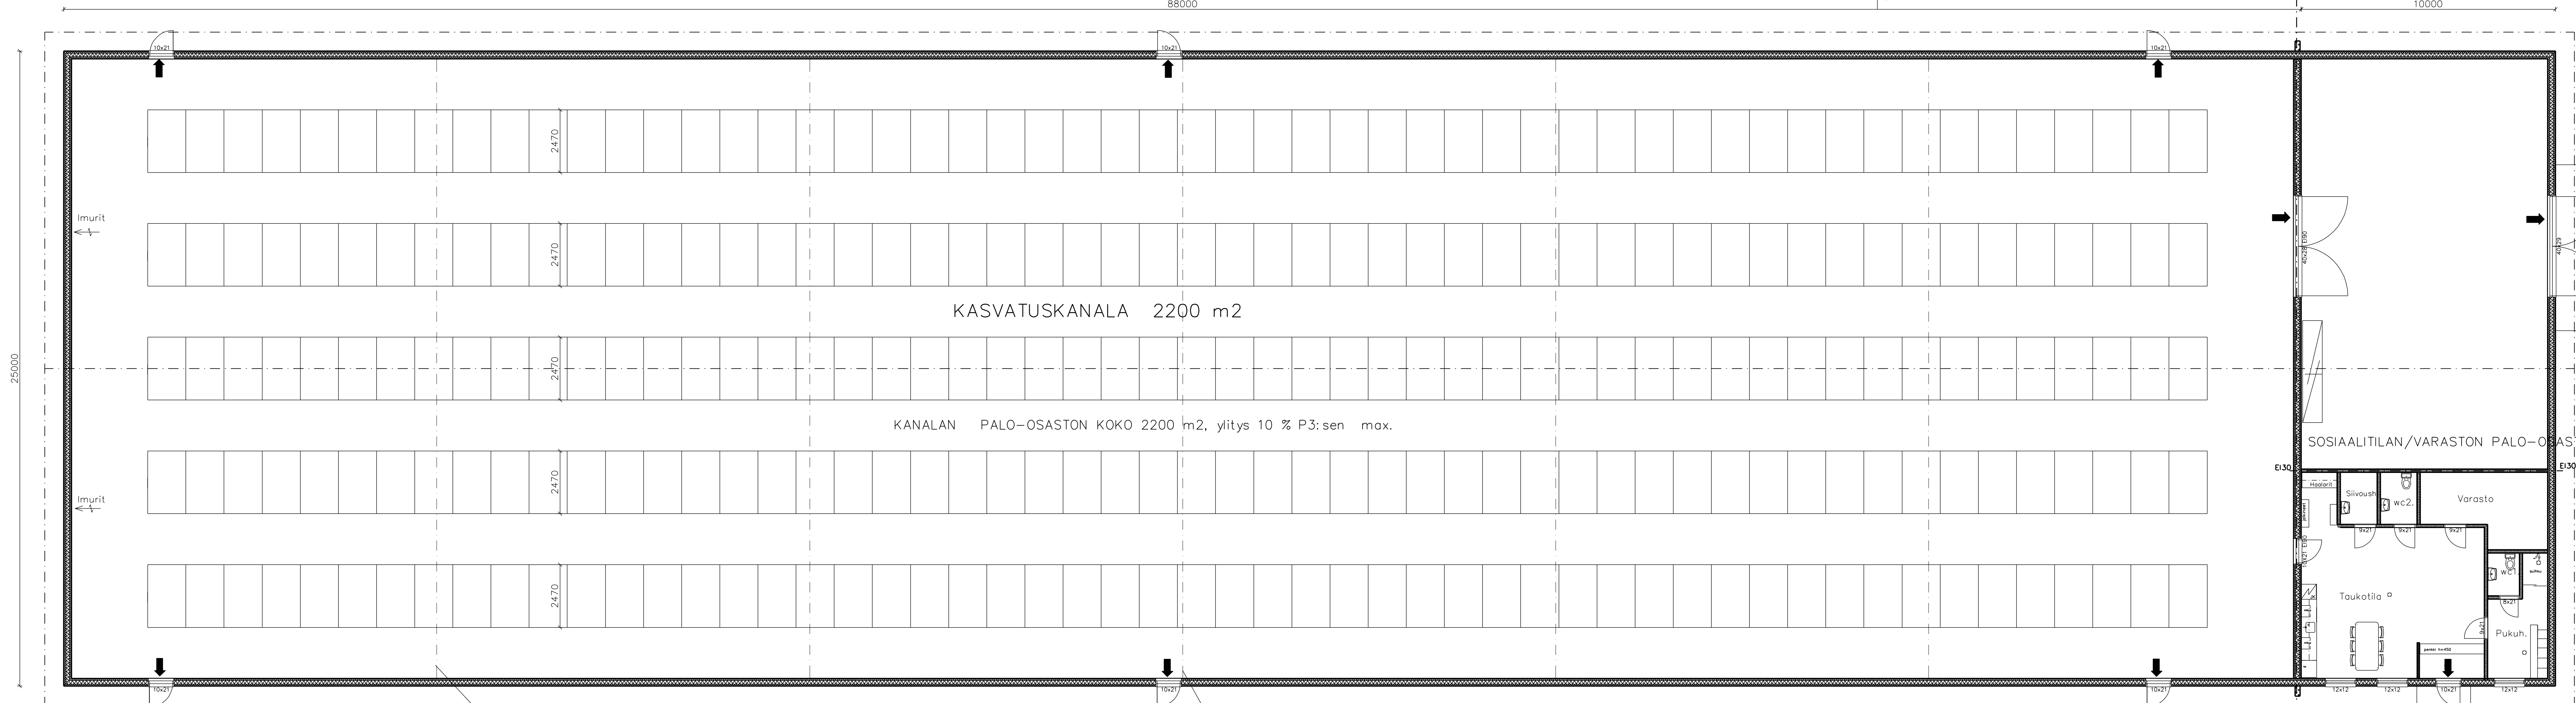

KASVATUSKANALA 2200 m<sup>2</sup>

KANALAN PALO-OSASTON KOKO 2200 m<sup>2</sup>, ylitys 10 % P3:sen max.

SOSIAALITILAN/VARASTON PALO-OSASTON KOKO 250 m<sup>2</sup>

- ← = POISTUMISTIE
- Ullakko jaetaan max. 400 m<sup>2</sup> osiin E115  
Lisäksi ullakko jaetaan 1600 m<sup>2</sup> osiin E130 palokatkoilla
- SISÄPUOLISTEN PINTOJEN LUOKKAVAATIMUKSET P3  
PALOVAARALLISUUSLUOKKA 1  
seinät D-s2  
kattot B-s1  
lattiat Ö FL-s1
- PALOMÄÄRÄYKSET:  
YMPÄRISTÖMINISTERIN ASETUKSEN 848/2017 MUKAAN JA  
TUETTAVAAN RAKENTAMISTA KOSKEVAN MÄÄR. MUKAAN
- RAKENNUKSEN PALOLUOKKA P3  
PALOVAARALLISUUSLUOKKA 1
- RAKENNUKSEEN LAADITTAAN PALO- JA PELASTUSSUUNNITELMA
- MITAT JA KORKEUDET TARKISTETTAVA TYÖMAALLA
- RAKENNUS VARUSTETAAN ALKUSAMMUTTIMILLA n. 1/300 m<sup>2</sup>
- KANALAN KÄYTKÄVILLE JA POISTUMISTEILLE JÄLKIKEHITÄVÄT POISTUMISTIEOPASTEET  
SOSIAALITILAAN VALAISEVA POISTUMISTIEOPASTEET
- KOHTEESEEN ASENNETAAN TURVAVALAISTUS
- PALO-OVET TULEE OLLA ITSESTÄÄN SULKEUTUVIA JA SALPAUTUVIA
- RAKENNUKSEN SAVUNPOISTO KONEELLISEN KANALAN ILMASTONNIN KANSSA
- KATTORISTIKOT k/k 1200 TUKI 900.

Ullakko jaetaan osiin E115 max 400 m<sup>2</sup>

RAKENNUKSEN PALOLUOKKA P3,

Ullakon palokatko max 1600 m<sup>2</sup> E130

KANALAN PALO-OSASTON KOKO 2200 m<sup>2</sup>, ylitys 10 % P3:sen max.  
SOSIAALITILAN/VARASTON PALO-OSASTON KOKO 250 m<sup>2</sup>

|             |      |                |
|-------------|------|----------------|
| KERROSALA   | 2450 | m <sup>2</sup> |
| TILAVUUS    | 9310 | m <sup>3</sup> |
| KOKONAISALA | 2450 | m <sup>2</sup> |

Yläpohjan palo-osastoihin oltava pääsy sammutustyötä varten ( kattoluukut )

E1 M 90 vesikaton ja seinien ulkopuolelle 400 mm

MUUTOS 31.8.2021  
RAKENNUKSEN PALOLUOKKA P3

|  |                |                     |                       |
|--|----------------|---------------------|-----------------------|
| TUNN.  | LUKUM.         | MUUTOS              | NIMI, PVM             |
| Kaupunginosa/kylä  | Kortteli/Tila  | Tontti/Rno          | Viranomaisen merkintä |
| 400-441-11-58  |                |                     |                       |
| Rakennuksen numero/Rakennusten numero/Rakennusnumeros      | Rakennusluokka |                     |                       |
|  |                |                     |                       |
| Rakennusomajärjestö  | Rakennusohje   | Rakennusno          | Juokseva no           |
| Uudisrakennus  |                |                     | Pääpiirustus 02       |
| Kasvatuskanala   |                |                     | Mittakaava            |
| Torikan Tila Oy  |                |                     | 1:100                 |
| Torikantie 83  |                |                     |                       |
| 23800 Laitila 0442577257                                   |                |                     |                       |
| Suunnittelijan yhteystiedot: yllis, osote ja puhelinnumero | Työnumero      | Piirustuksen tunnus | Muutos                |
| Rakennus- ja Sisustus suunnittelu Sira Oy                  |                |                     |                       |
| Haukkuhantatie 8   |                |                     |                       |
| 23800 Laitila 040 5048 768                                 |                |                     |                       |
| Yhtäältä suunnittelija: nimi, tukinno, otteet ja päiväys   | Suunnittelija  | Tiedosto            |                       |
| Rkm. Arto Sinisalo   |                |                     |                       |
| arto@remonttitohtori.fi                                    |                |                     |                       |
| www.sira.fi  | 22.6.2021      |                     | ARK                   |