



# Tomasuo

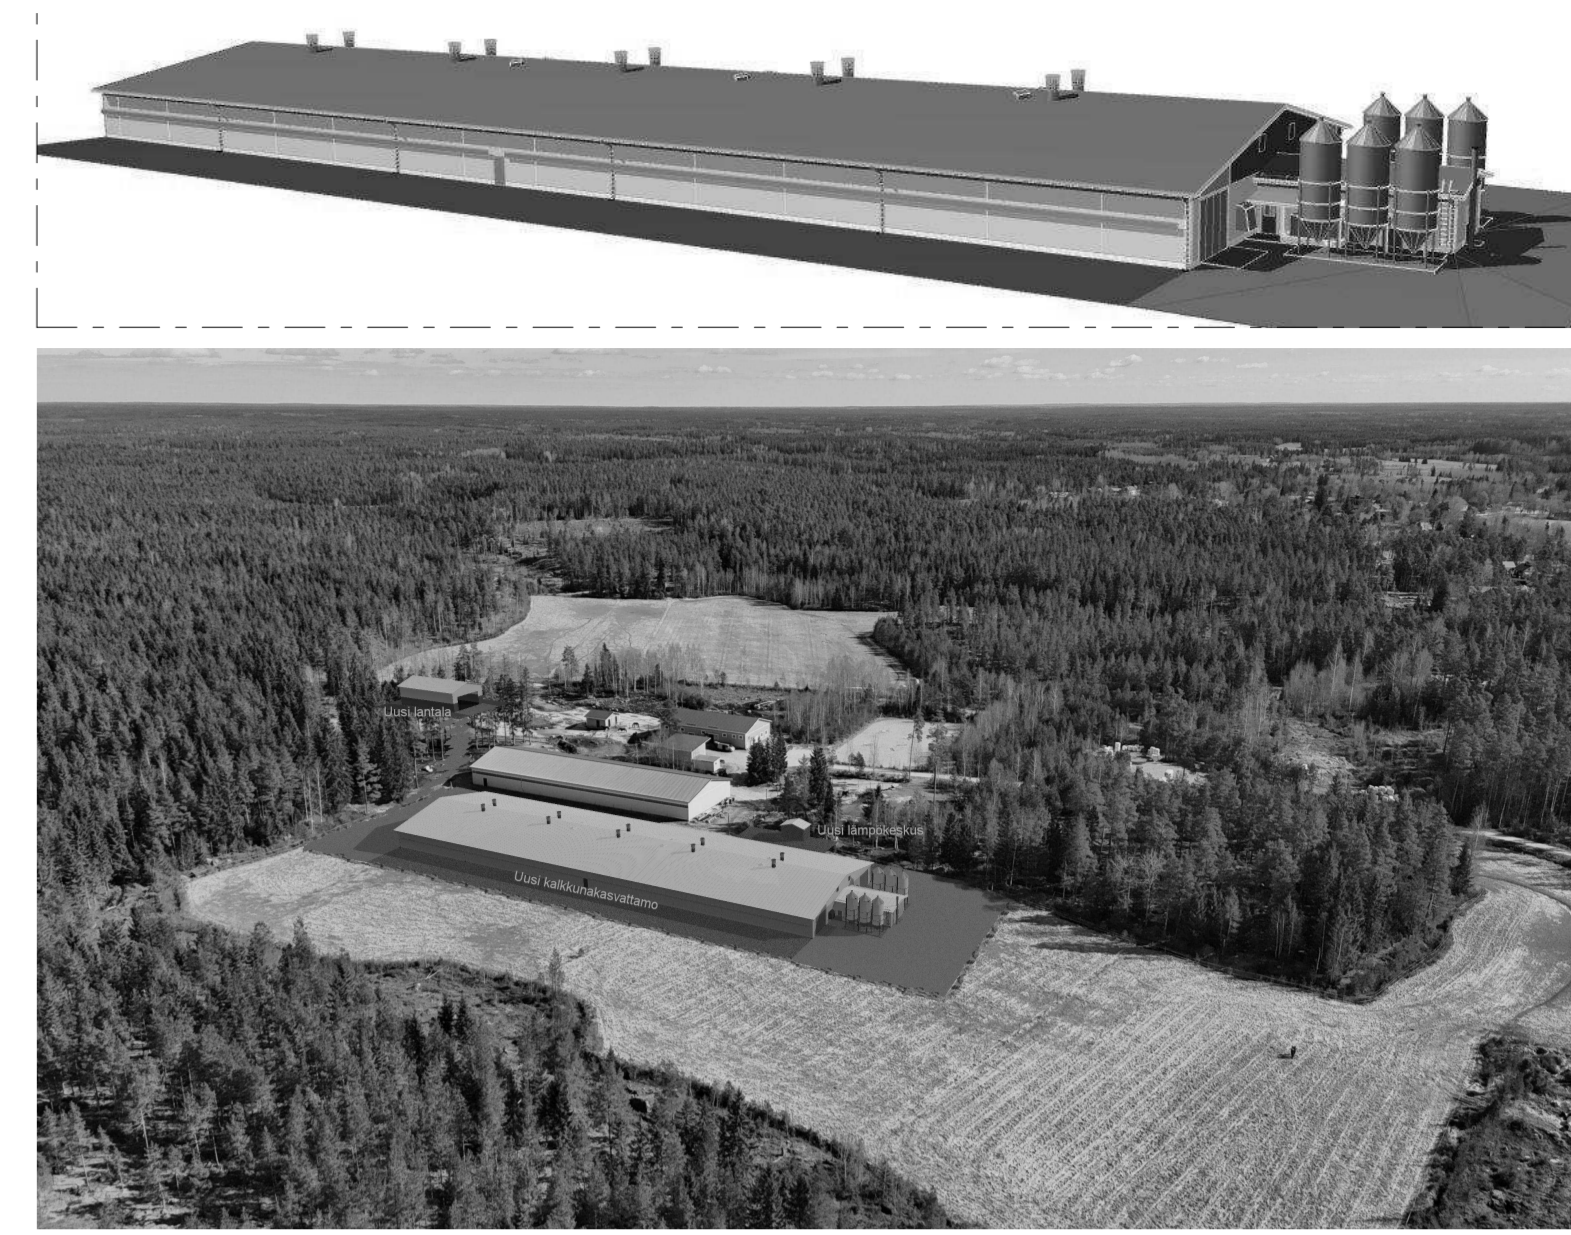

KALKKUNAHALLI		LANTALA		LÄMPÖKESKUS (kontti)	
KERROSALA	3 199,0 m <sup>2</sup>	KERROSALA	359,5 m <sup>2</sup>	KERROSALA	21,0 m <sup>2</sup>
RAKENNUSTILAVUUS	13 970 m <sup>3</sup>	RAKENNUSTILAVUUS	2 490 m <sup>3</sup>	RAKENNUSTILAVUUS	80 m <sup>3</sup>
HYÖTYALA, ELÄINTILAT	2 995,0 m <sup>2</sup>				
HYÖTYALA, HUOLTOTILAT	52,2 m <sup>2</sup>				
HYÖTYALA, TEKN. TILA	10,2 m <sup>2</sup>				
HYÖTYALA, KATTILAHUONE	8,4 m <sup>2</sup>				
		RAKENNUSTEN PALOLUOKKA P3 -PALOVAARALLISUUSLUOKKA 1 -SUOJAUSTASO 1			

Kunta	K-osa/työ	Kortti/tila	Tontti/ro	Visiivonnan-arkkitehtitoimisto
LAITILA	KAIVOLA	400-405-4-55		
Rakennuslupa	UUDISRAKENNUS		PÄÄPIIRUSTUS	1
KALKKUNAHALLI	LÄMPÖKESKUS		ASEMAPIIRUSTUS	1:1000
MTY MÄKI-ARVELA JUHO JA KYÖSTI				
KAIVOLANTIE 994				
23800 LAITILA				
M - RAKENNUSOY				Muutos/ pvm:
SÄTÄKUNNAN - RAKENNUSOY				
TSENÄSIYDENKATU 35 A, 28130 PORI				
0400-536147				
email: pekka.koskinen@progra.fi				
PORI 10.05.2006				
Pekka Koskinen Rkm. A-piiri				ARK
				2026012

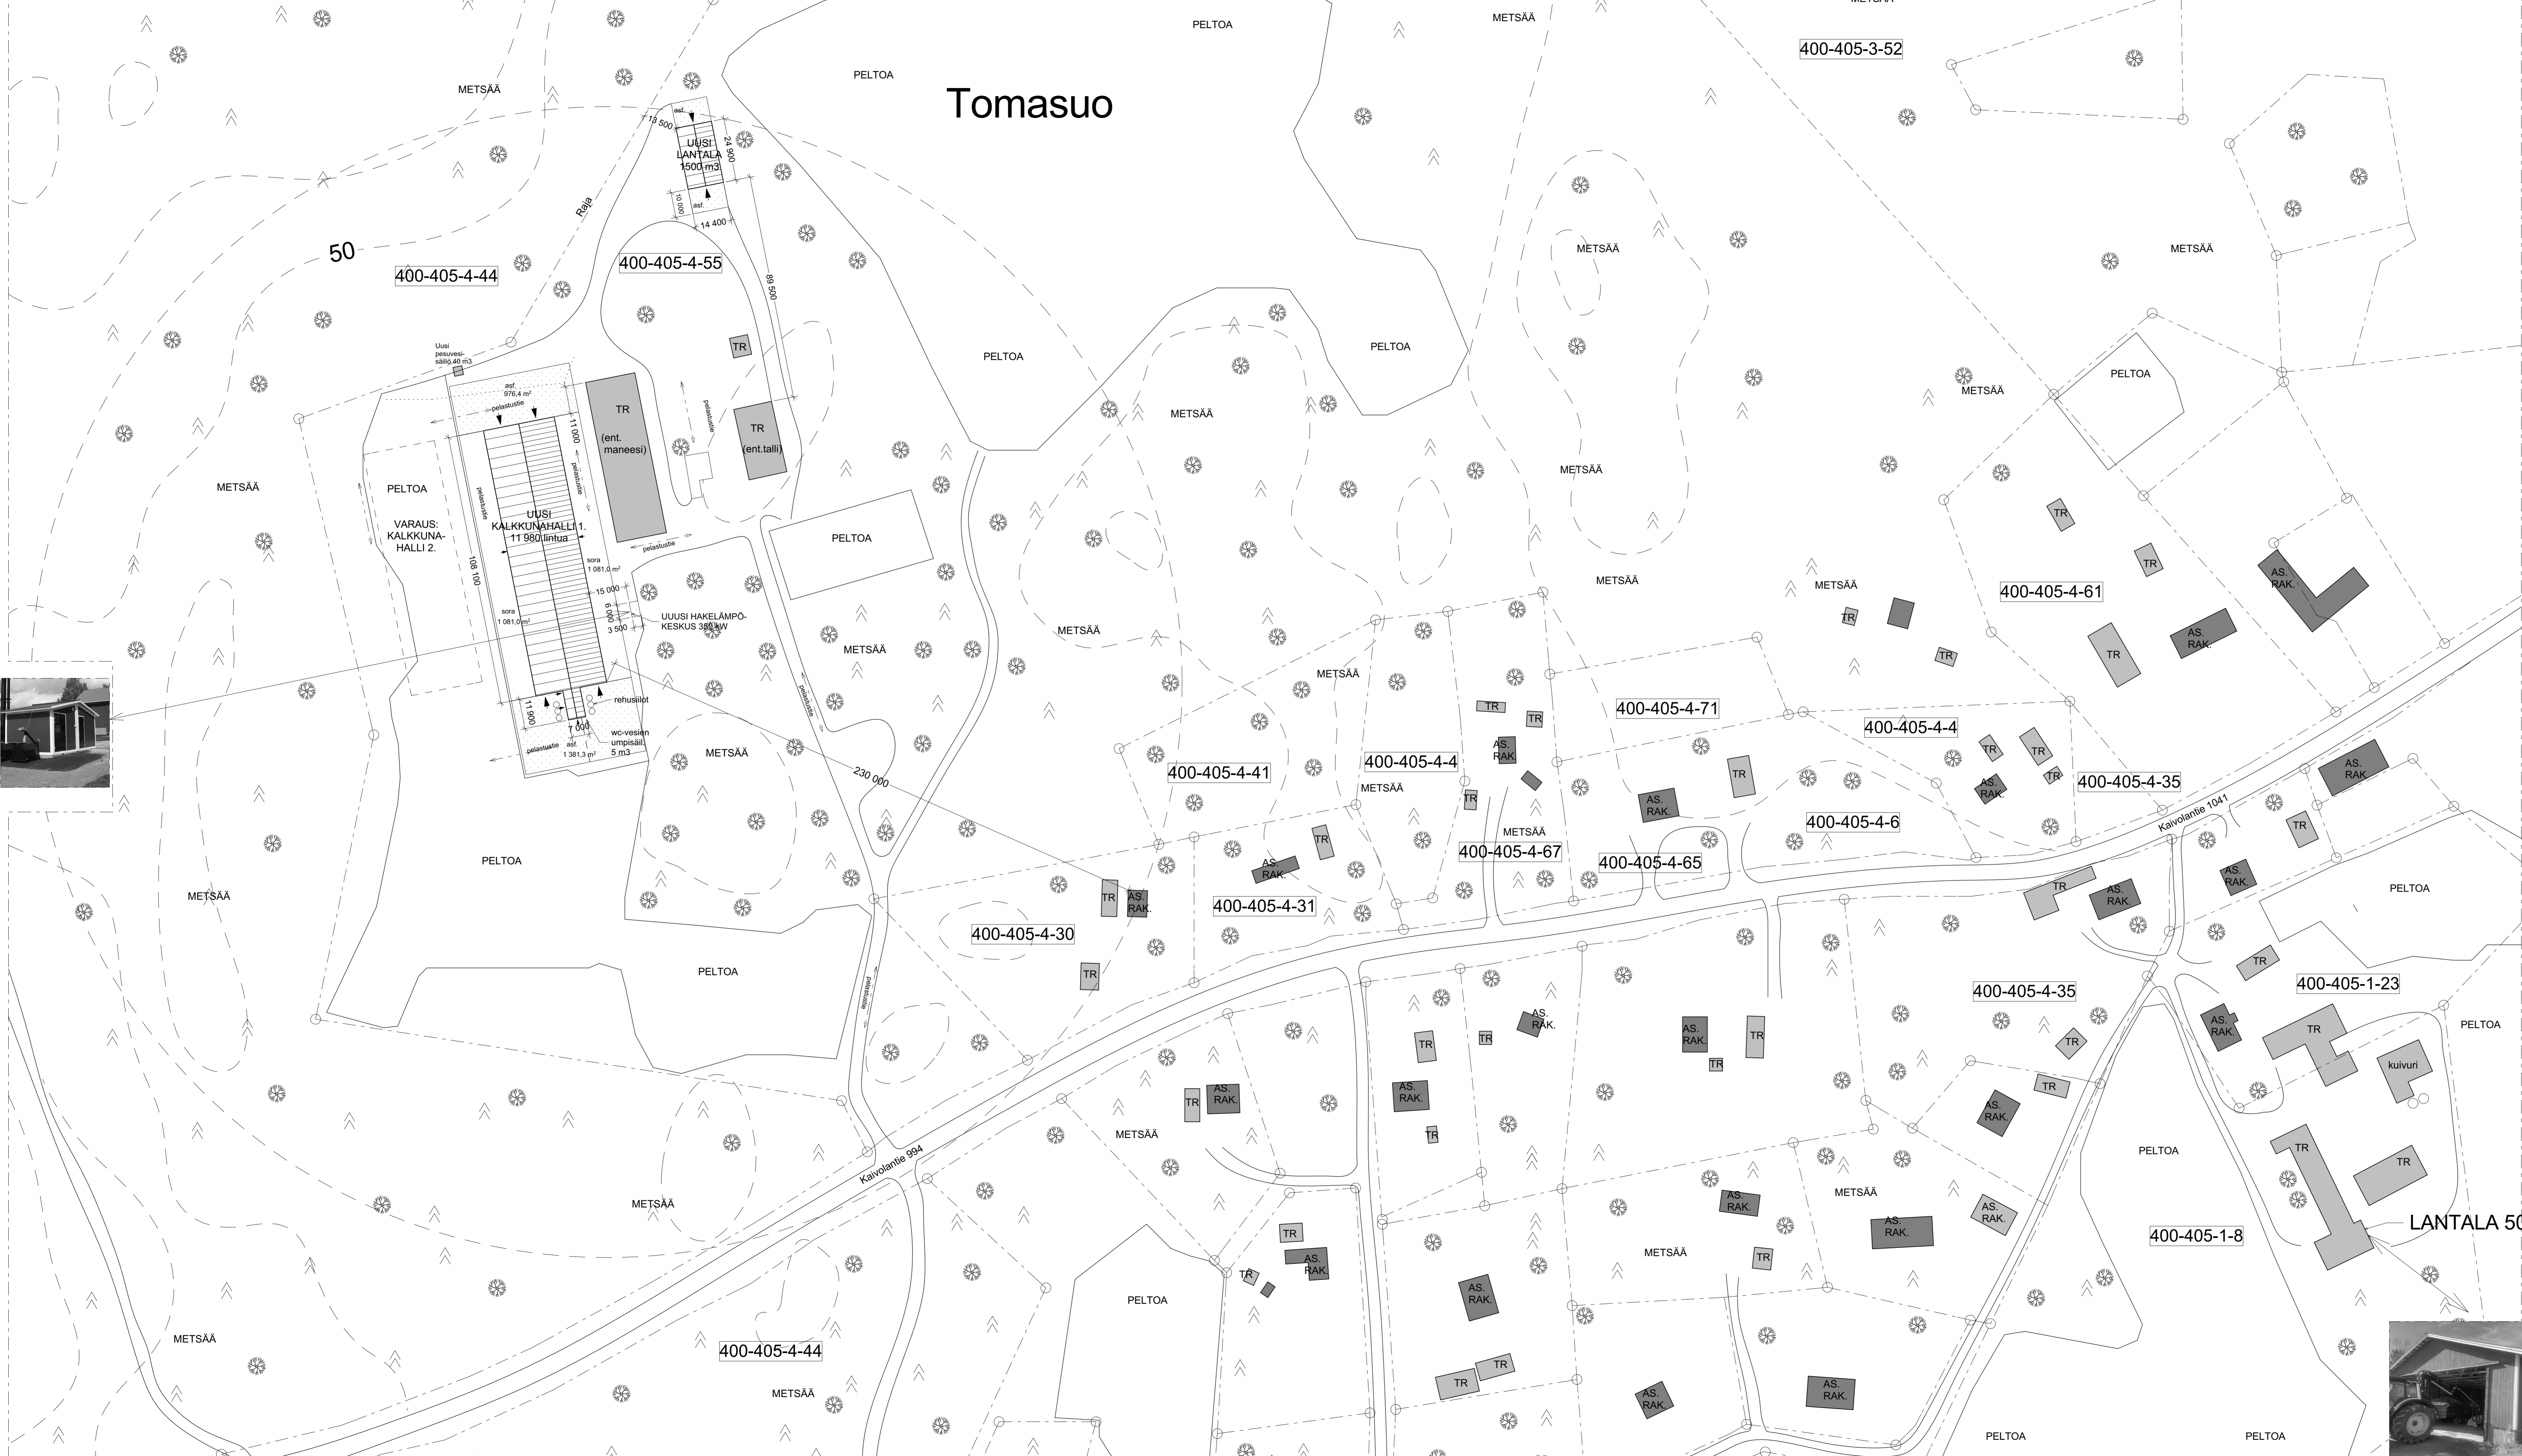