tmr2 kattari
220,0 m²

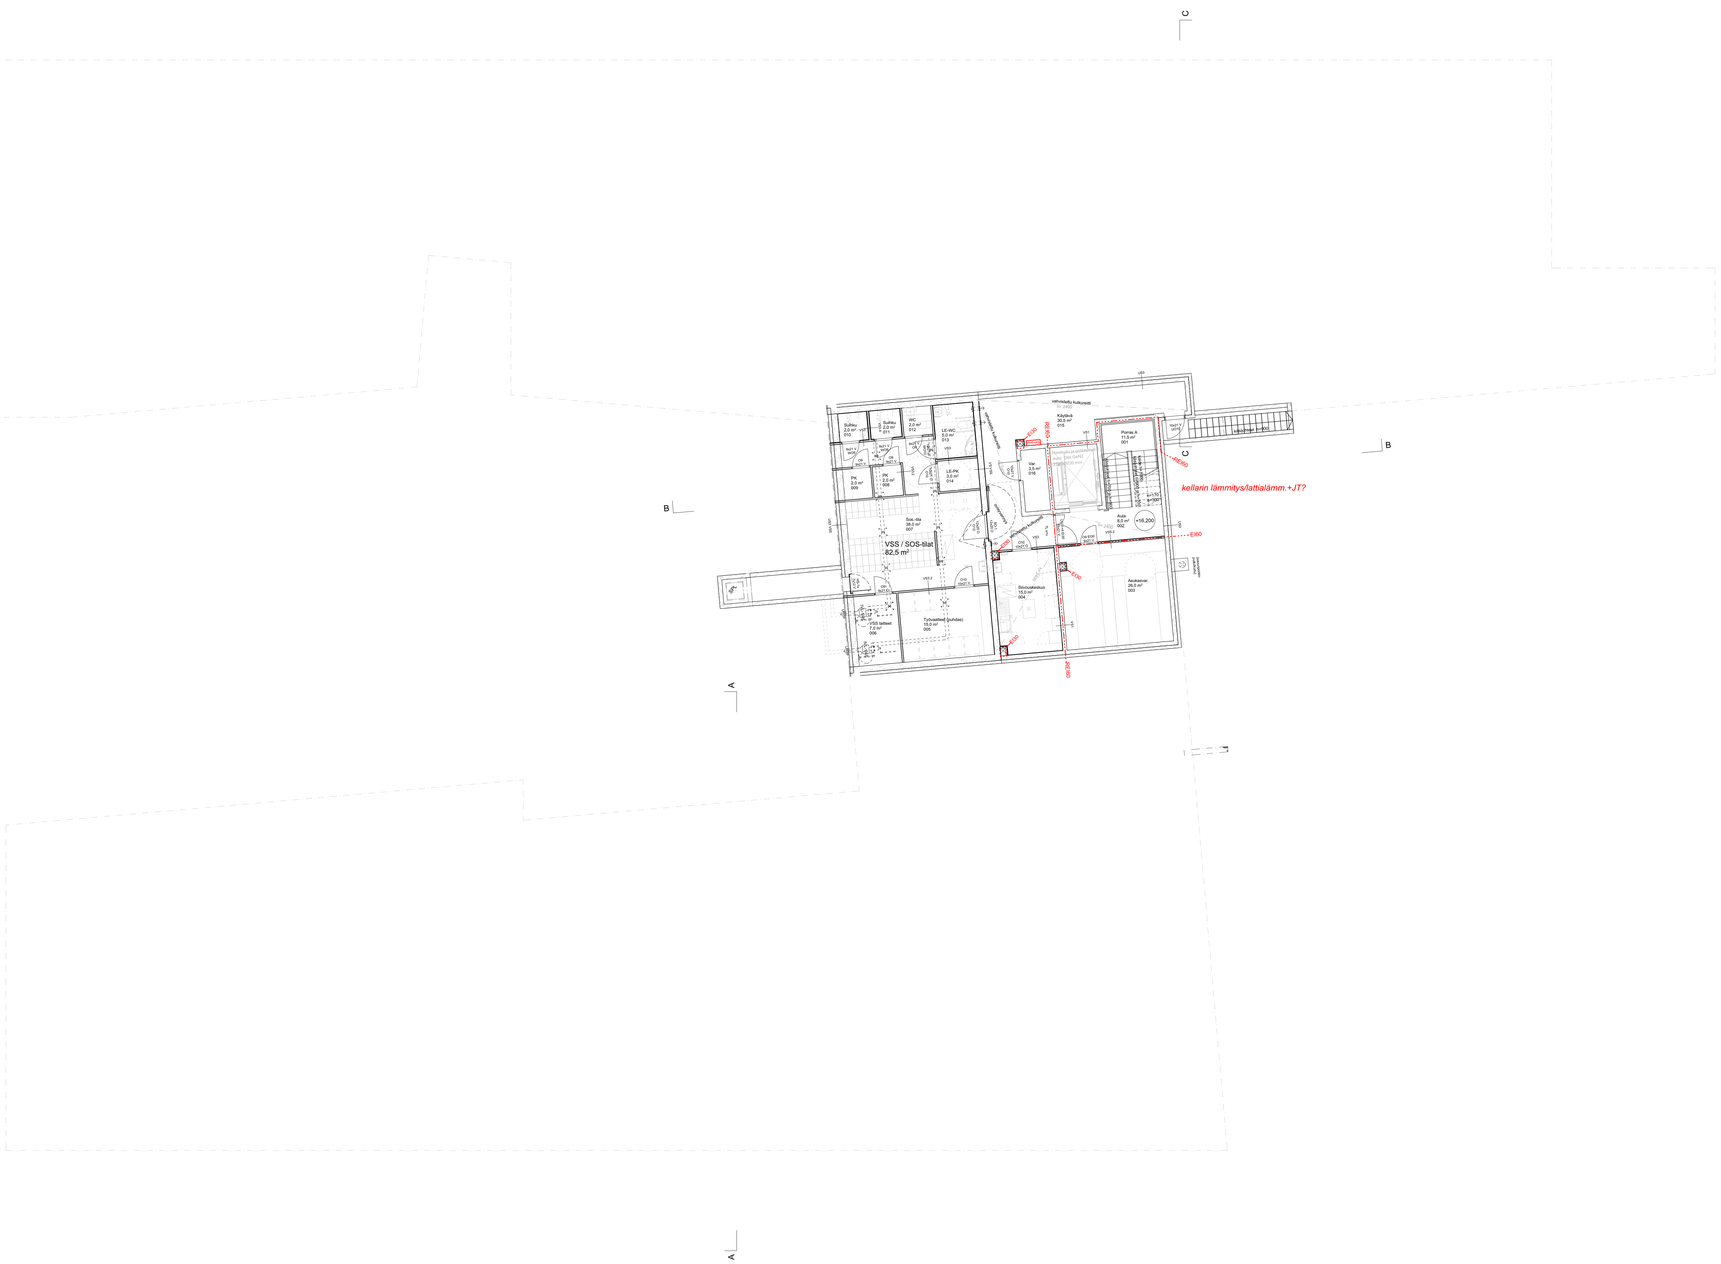
C
B
A
Hälytyskello Kulkureitti
Sulkur. 2.0 m² 012
Sulkur. 2.0 m² 011
WC 2.0 m² 012
LE-WC 5.0 m² 013
LE-PK 3.0 m² 014
PK 2.0 m² 009
PK 2.0 m² 008
Siivo -ja Varv. 6m² 007
VSS / SOS-tilat 82,5 m²
VSS tattaat 7,0 m² 006
Työvaatekeit.(juhdas) 7,0 m² 005
Käytävä 20,5 m² 010
Tila 6 m² 016
Portaat A 11,5 m² 001
Hissi
Hissi
Aula 6,0 m² 002
Sähkö 2,0 m²
Sähkö 2,0 m²
+18,200
Sinivalotaitaus 15,0 m² 004
Aerokenner 20,0 m² 003
EI60
EI60
EI60