


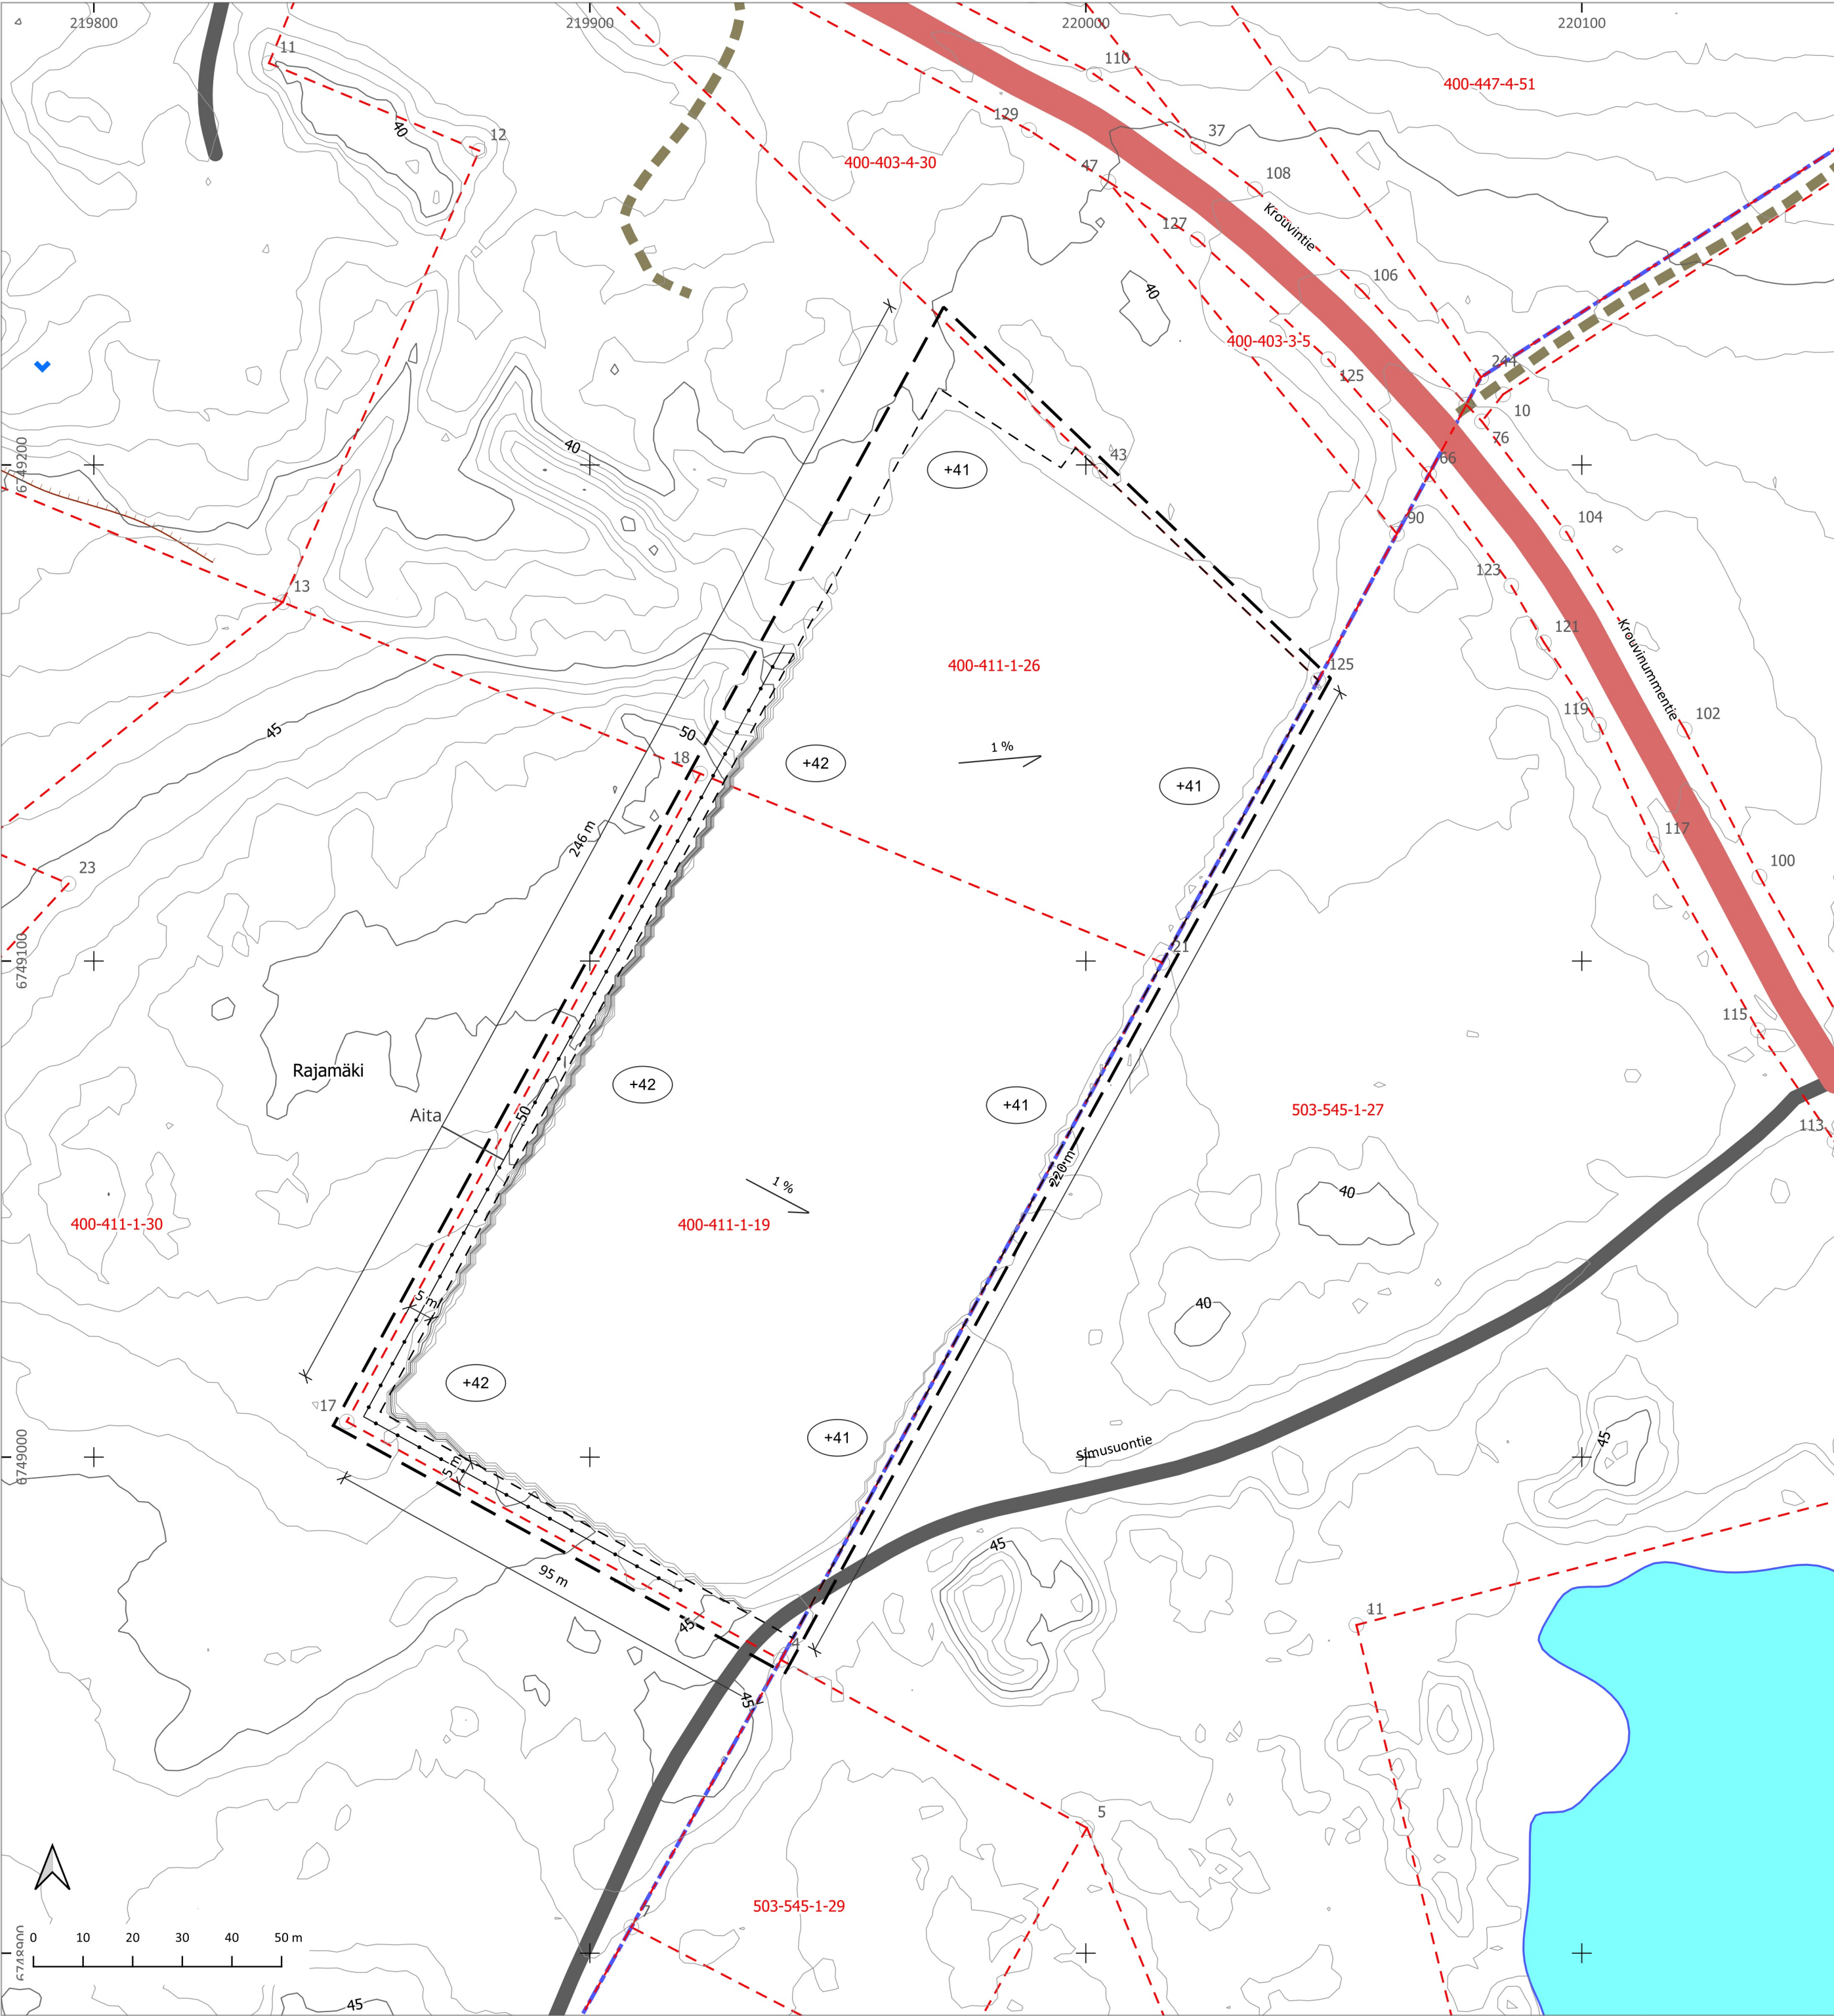

SELITTEET:

- Kiinteistoraja
- Kuntaraja
- Suunnittelualue (2 m rajasta)
- Louhimalla ja täyttämällä tasattavan alueen raja
- Kalliolaikkausten aitaus
- (+42) Kentän tasaus

Koordinaattijärjestelmä: ETRS-TM35FIN
Korkeusjärjestelmä: N2000
Korkeusmalli: MML (ladattu 15.6.2026)
Maastotietokanta: MML (ladattu 15.6.2026)
Kiinteistörekisteri: MML (ladattu 15.6.2026)

Alue louhitaan ja tasataan kalliomurskeella ja sepelillä varastoalueeksi. Louhinta koskee ensisijaisesti kiinteistöä 1-19 ja kiinteistön 1-26 eteläreunaa. Suunnittelualueella ei ole puustoa ja louhittavilta alueilta kallio on puhdistettu.

Kaup.osa/Kylä 400-411-1-26 400-411-1-19	Kortteli/tila	Tontti/R n:o	Viranomaisen arkistointimerkintöjä varten	
Rakennustoimenpide VARASTOALUEEN RAKENTAMINEN	Piirustuslaji PÄÄPIIRUSTUS	Juoks. n:o 2/4		
Rakennuskode KIVIMÄKI-RAJAMÄKI Laitila	Piirustuksen sisältö TASASUUNNITELMA	Mittakaava 1:1 000 (A2)		
PROMETHOR Rautakatu 5 20520 Turku www.promethor.fi		Työn numero, suunnitteluala ja piirustuksen numero PR11894 ARK 002	Muutos	
		Piirt. OL	Päiväys 12.8.2026	Allekirjoitus Olli Laivoranta, DI