


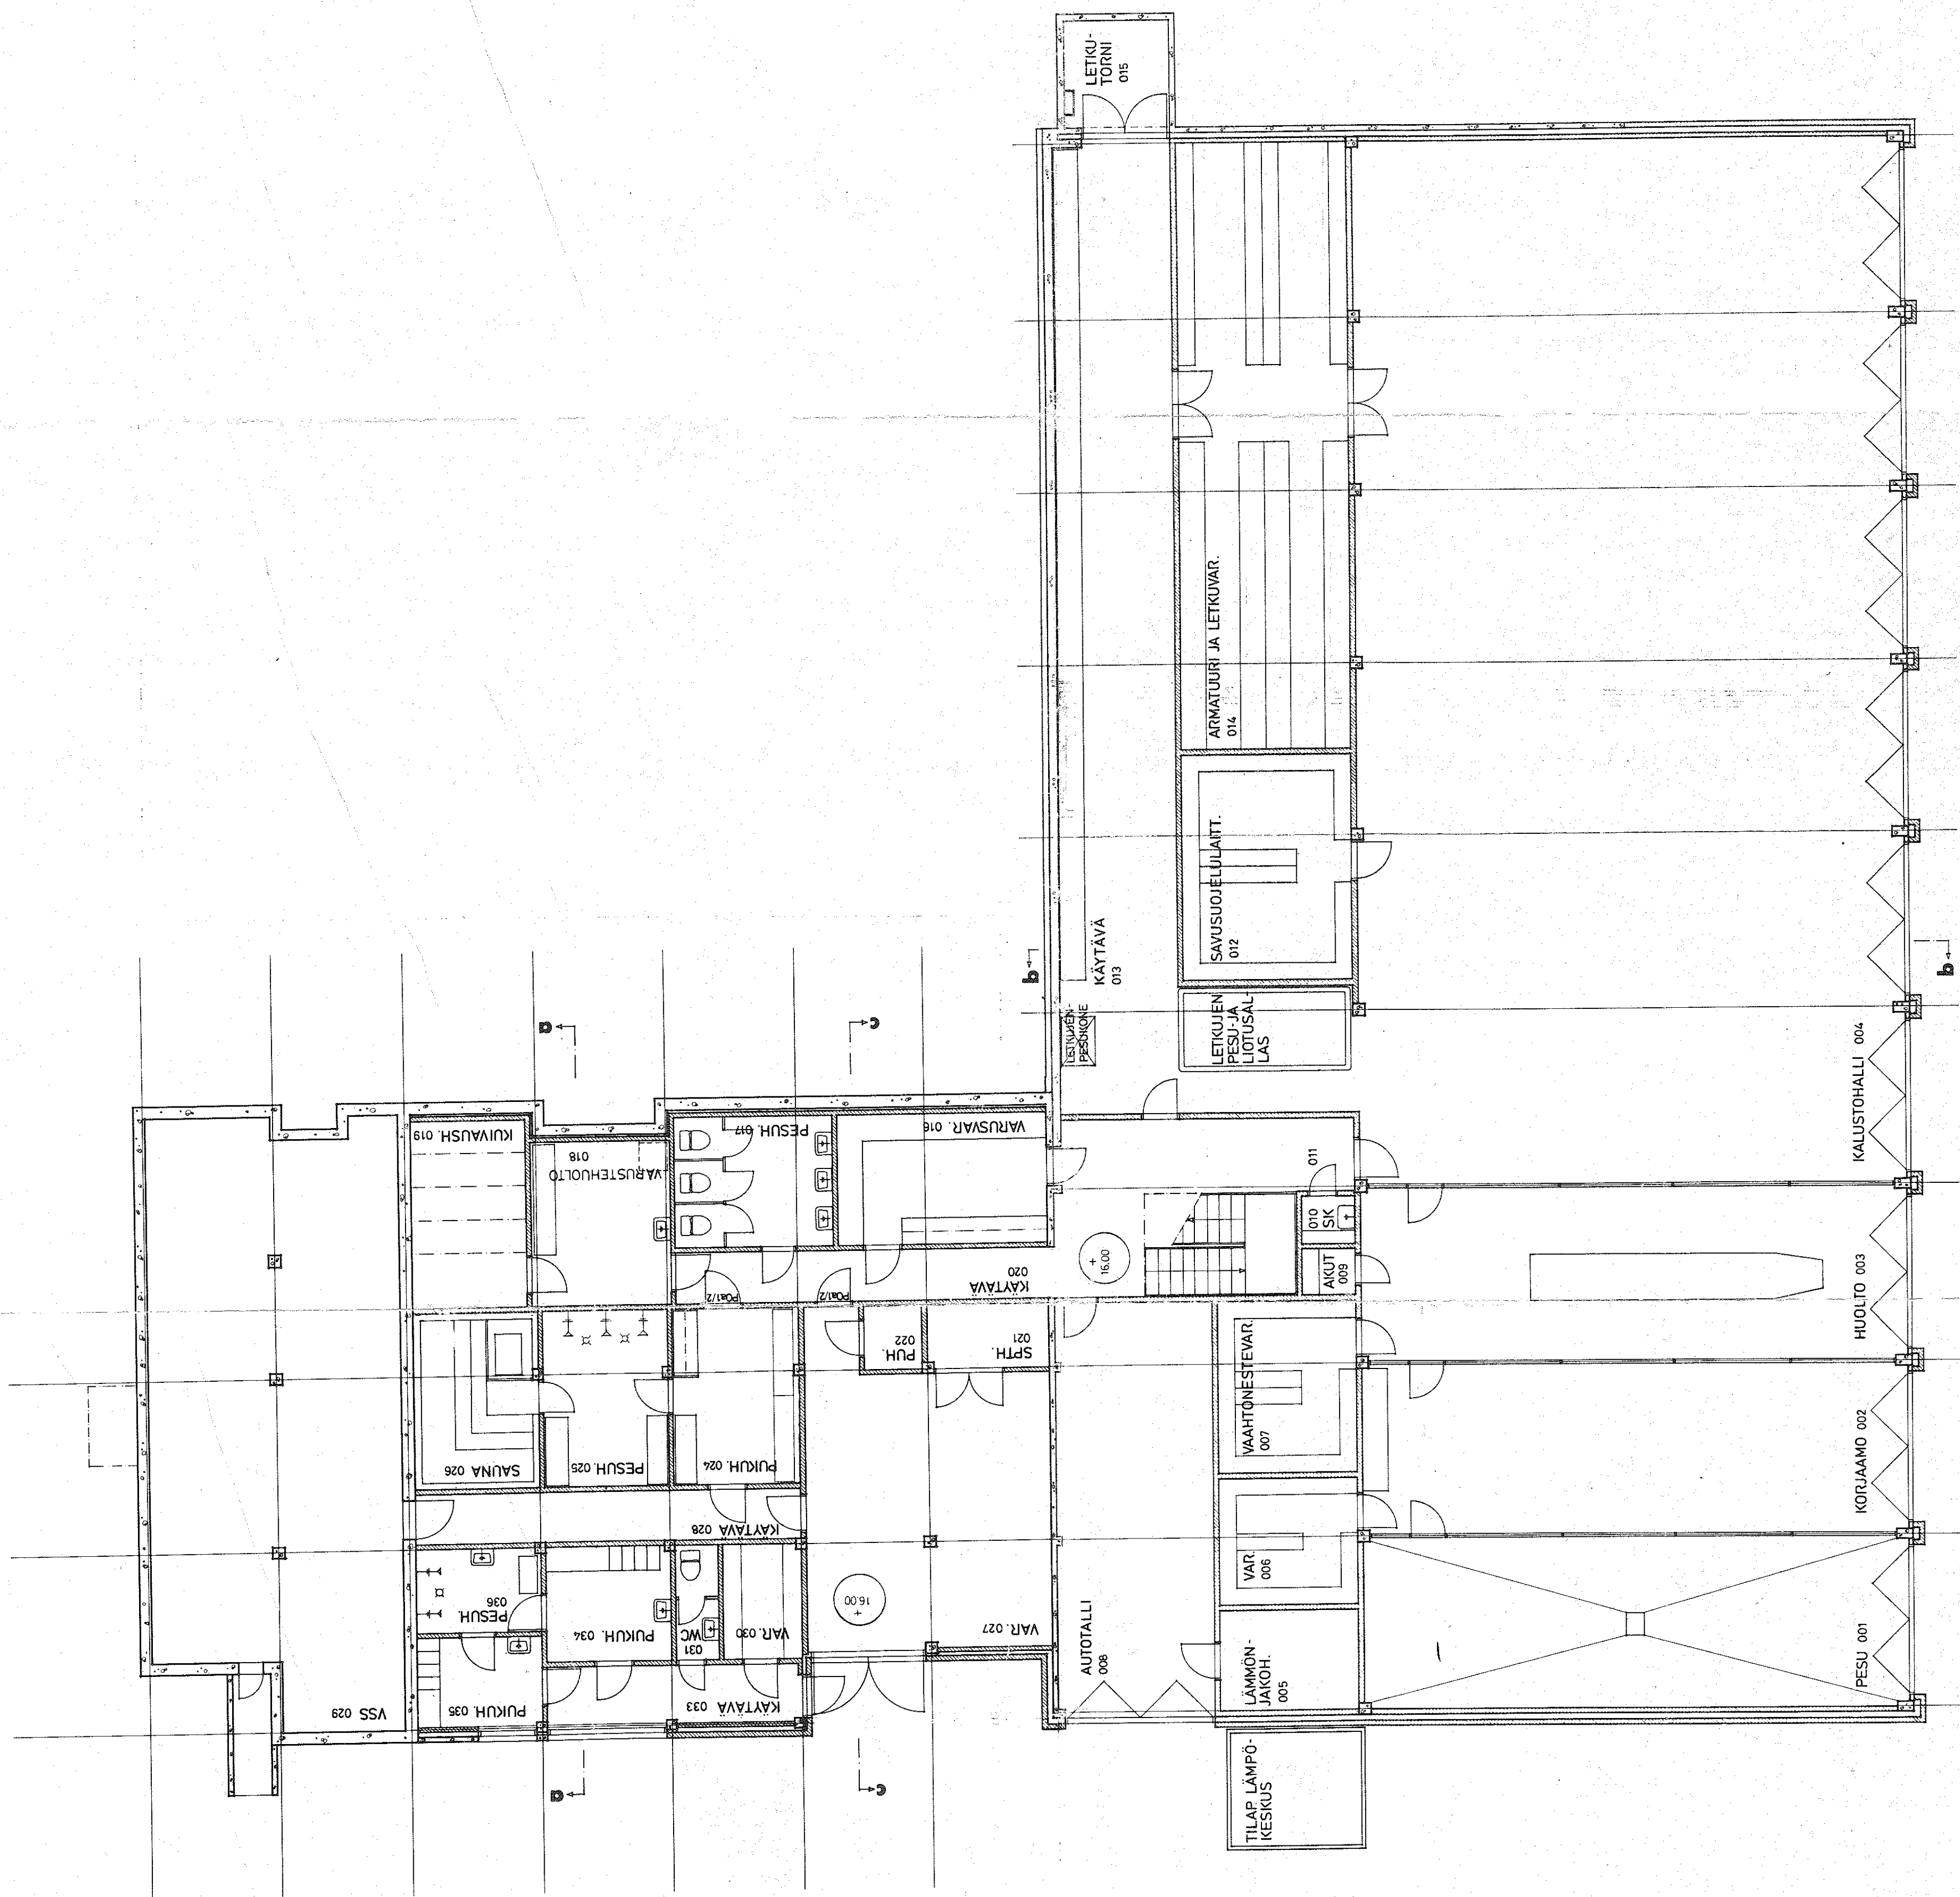

ARKKITEHTITOIMISTO LUKANDER & VAHTERA		PAINEN 9771 - 182872	
SUUNNITTELUKESKUS LUKANDER & VAHTERA		71200 RAISIO	
RAKENNUSOHJASTA		PALOASALO - KARAJÄTALO, LAITILA	
KUNTA	LAITILA	PIIRUSTUS	1:100
460/474	PAPILIA	1. KERROS	
400H/171/LA	ALUEKOLLA ANTILTA	PAIVÄYS	TYO NO
10TH/100	V-MT	11.12.75	F 7503
0501E	225/10	SUUNNITTELUKESKUS LUKANDER & VAHTERA	



38630

RAKENNUKSESSA KONEELLINEN POISTO - JA SISÄÄNPÄÄLLYS
ERIK SUUNNITELMAN MUKAAN.

