
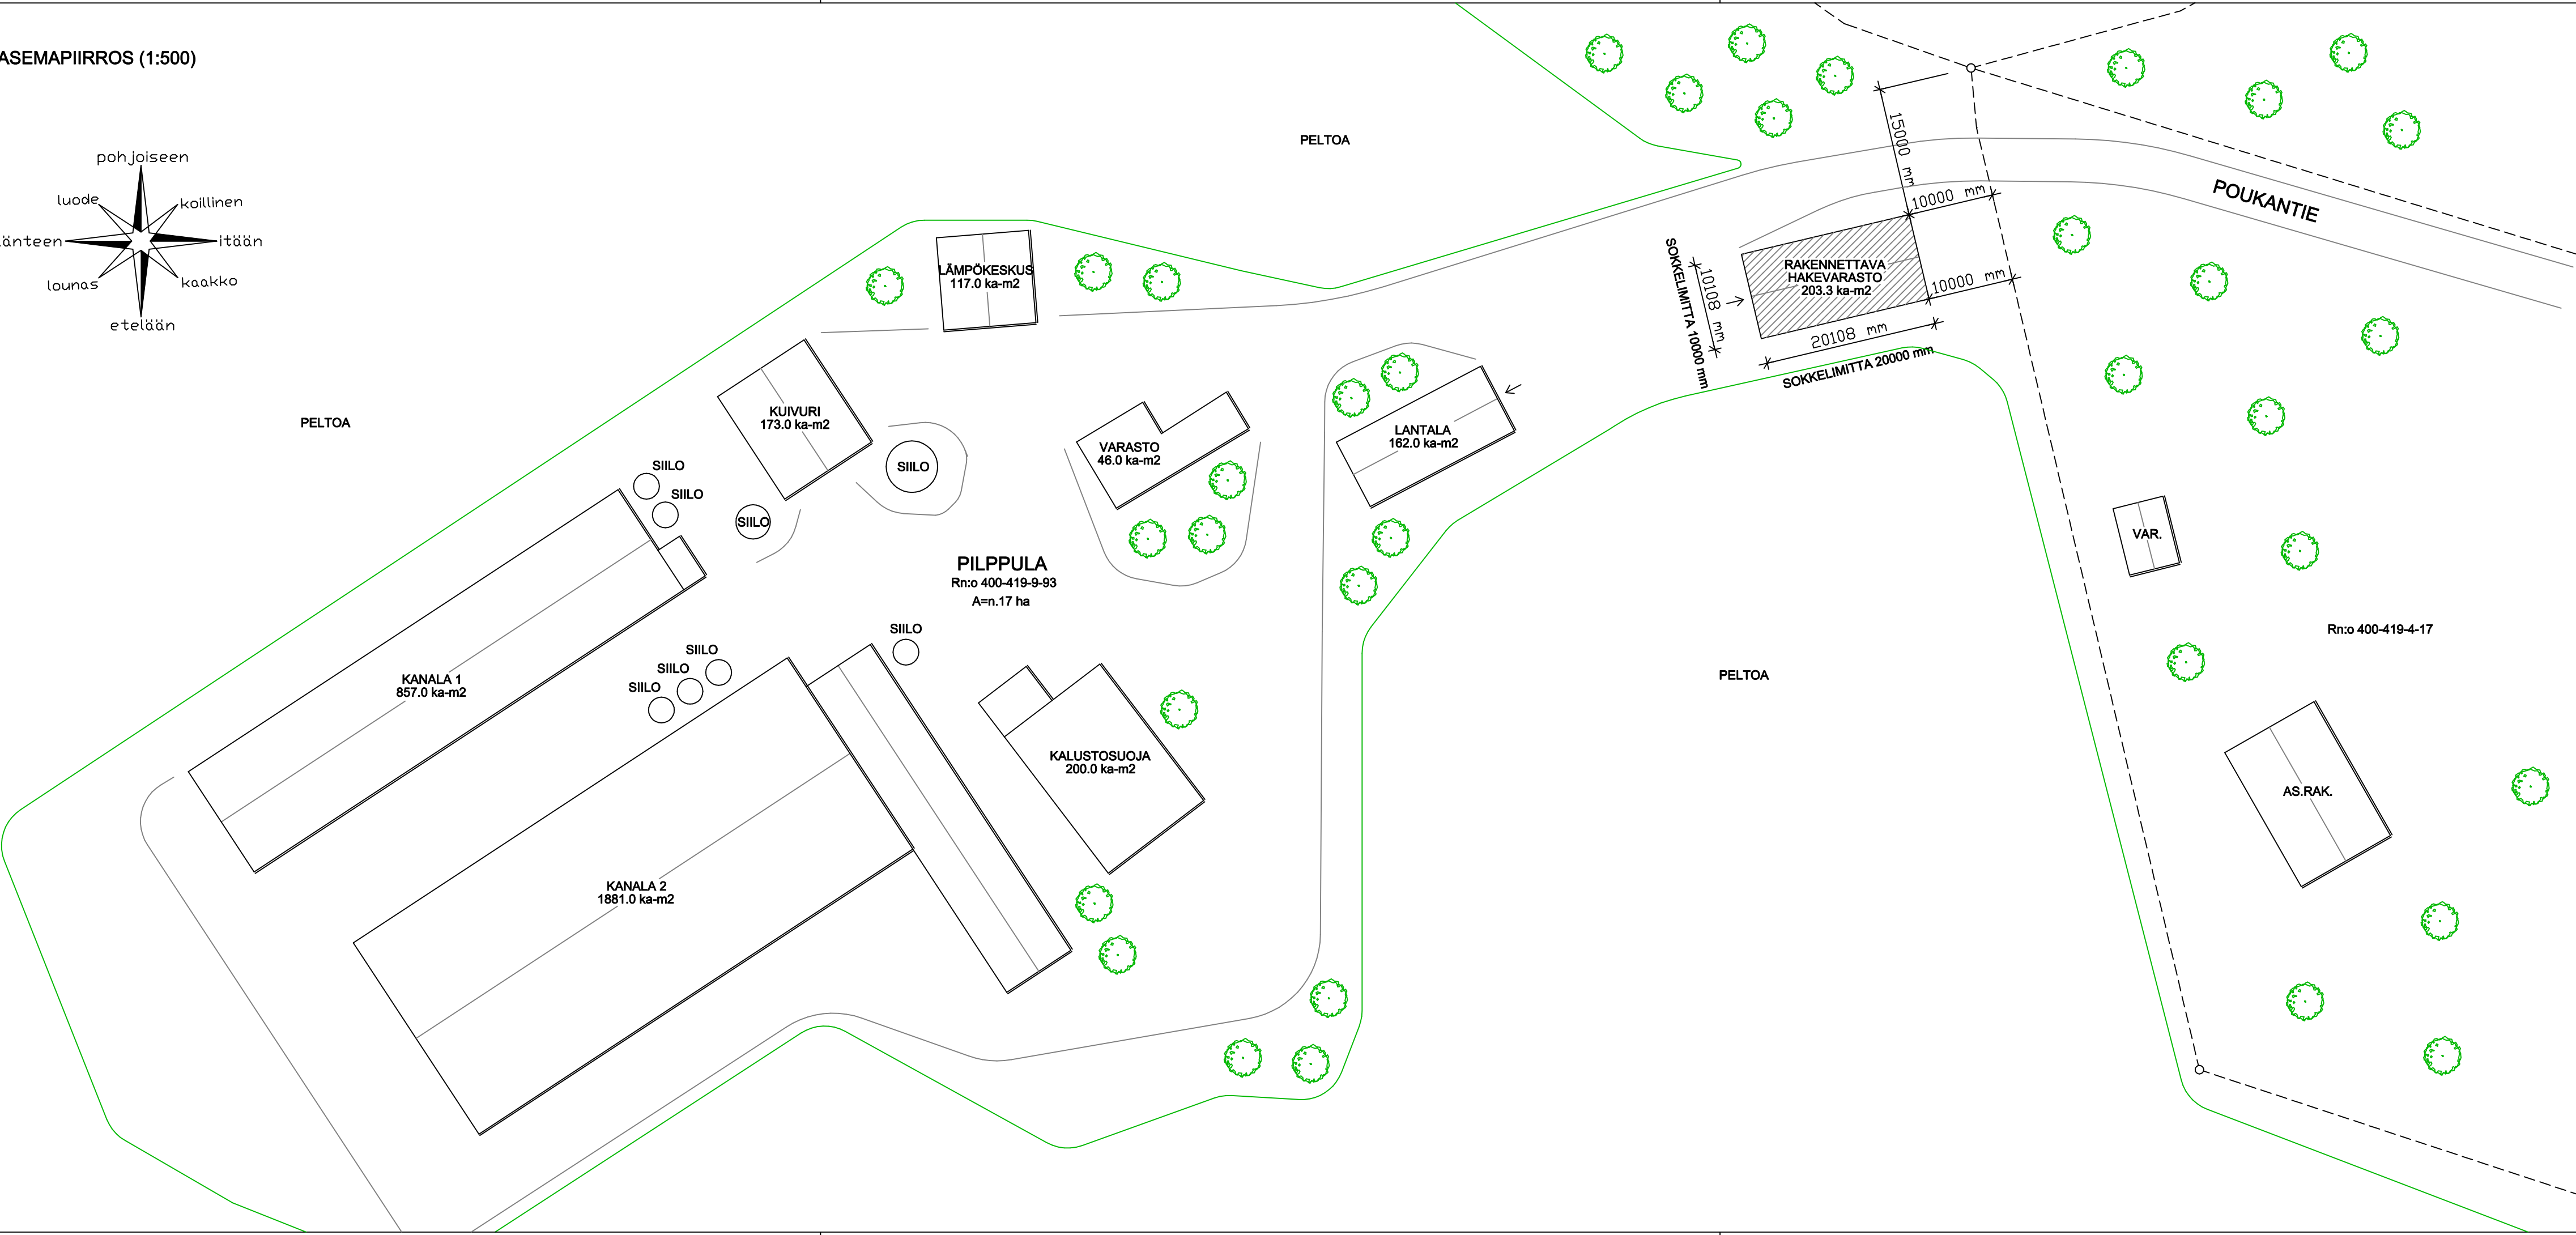


ASEMAPIIRROS (1:500)

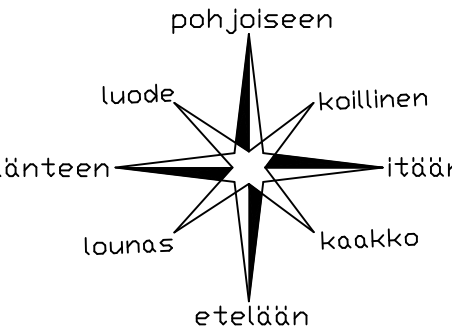

KOKOTIEDOT :
Kiinteistön pinta-ala: (Pilppula) n. 17 ha

Rakennetut kerrosalat:	
Kanala 1	857.0 ka-m2
Kanala 2	1881.0 ka-m2
Kalustosuoja	200.0 ka-m2
Kuivuri	173.0 ka-m2
Lämpökeskus	117.0 ka-m2
Varasto	46.0 ka-m2
Lantala	162.0 ka-m2
Rakennettava hakevarasto	203.3 ka-m2
Yhteensä:	3639.3 ka-m2

K.osa/Kylä		Korttel/Tila		Tontti/Rn:o		Vranomaisen arkitointimerkintä varten	
LAITILA		PILPPULA		400-419-9-93			
Rakennustoimenpide						Piirustuslaji	
UUDISRAKENNUS						PÄÄPIIRUSTUS	
Rakennuskohteen nimi ja osoite						Mittakaava	
HAKEVARASTO							
Markku Pilppula, Kuolinpesä							
Poukantie 40							
23800 Laitila						ASEMAPIIRROS 1:500	
PT-Suunnittelu ja Rakennus						Työn n:o Piir:n:o Muutos	
KAUKOLANTIE 77, 23800 LAITILA						ARK 00808 1	
PUH. 0400 - 596898							
Petri Tanhuanpää RKM						Suunnitteluvuosi	
						28.4.2023 Allekirjottus Petri Tanhuanpää	