
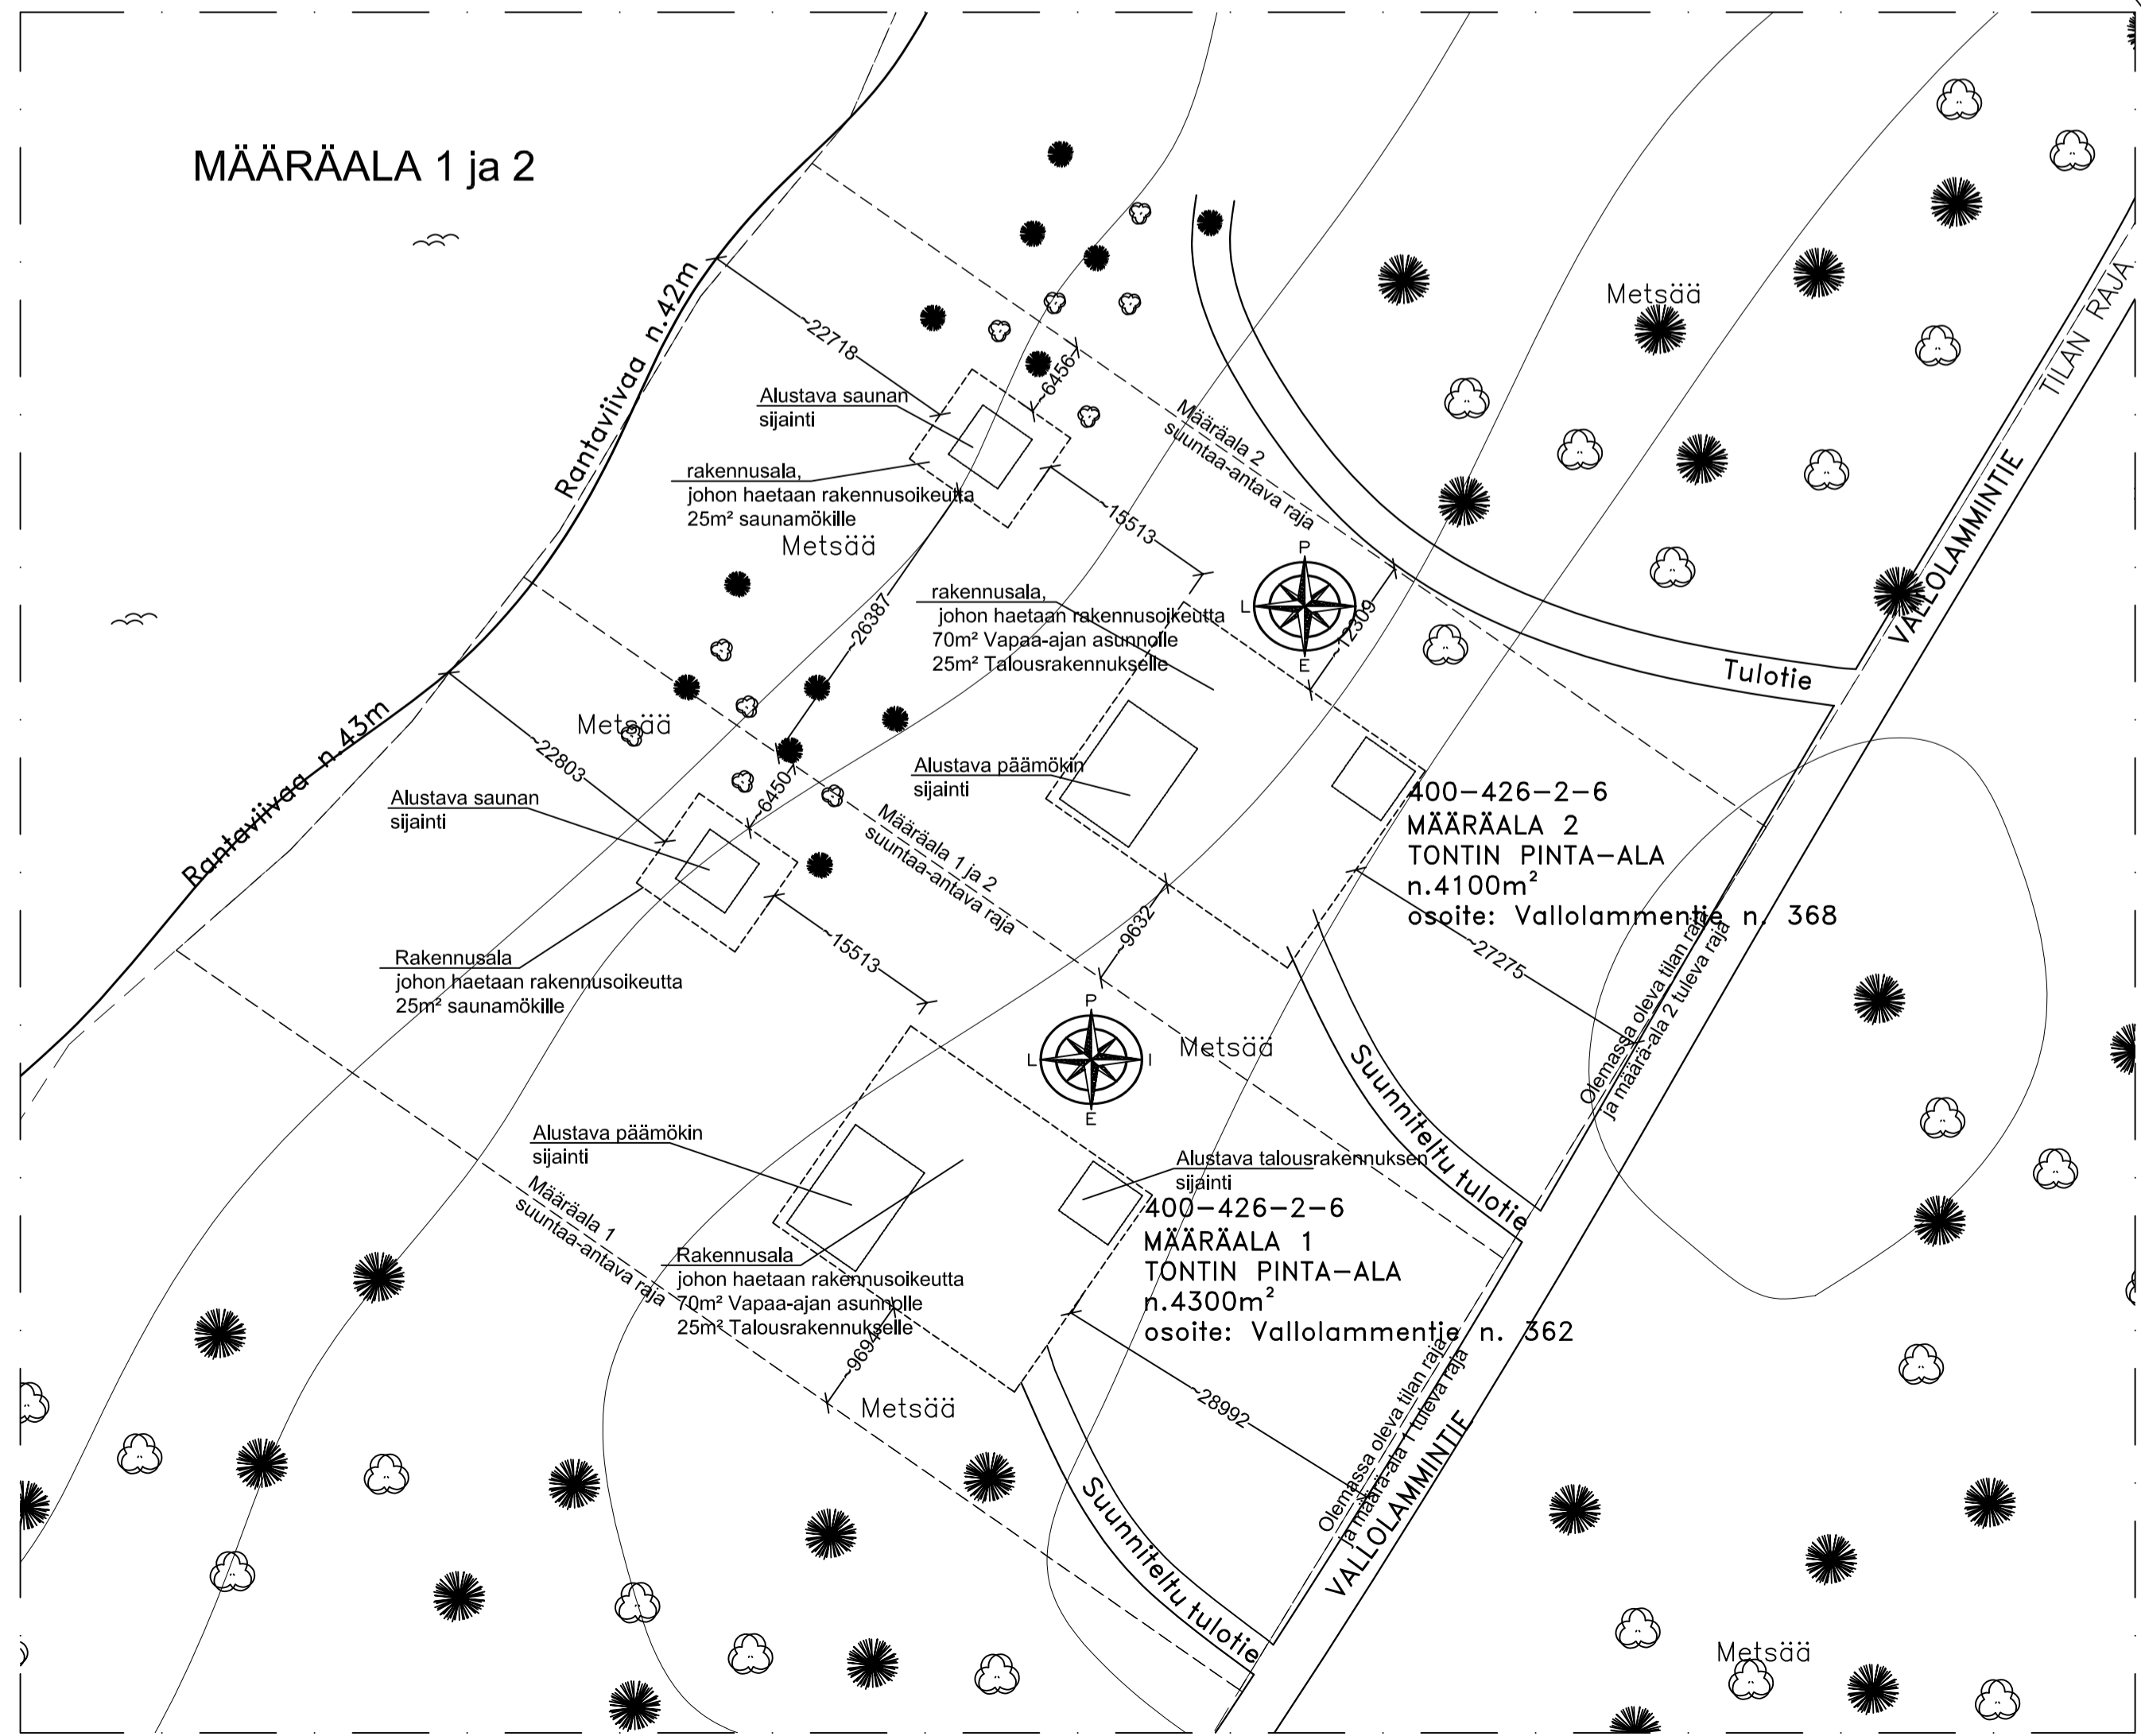


Liite 1. Asemapiirros

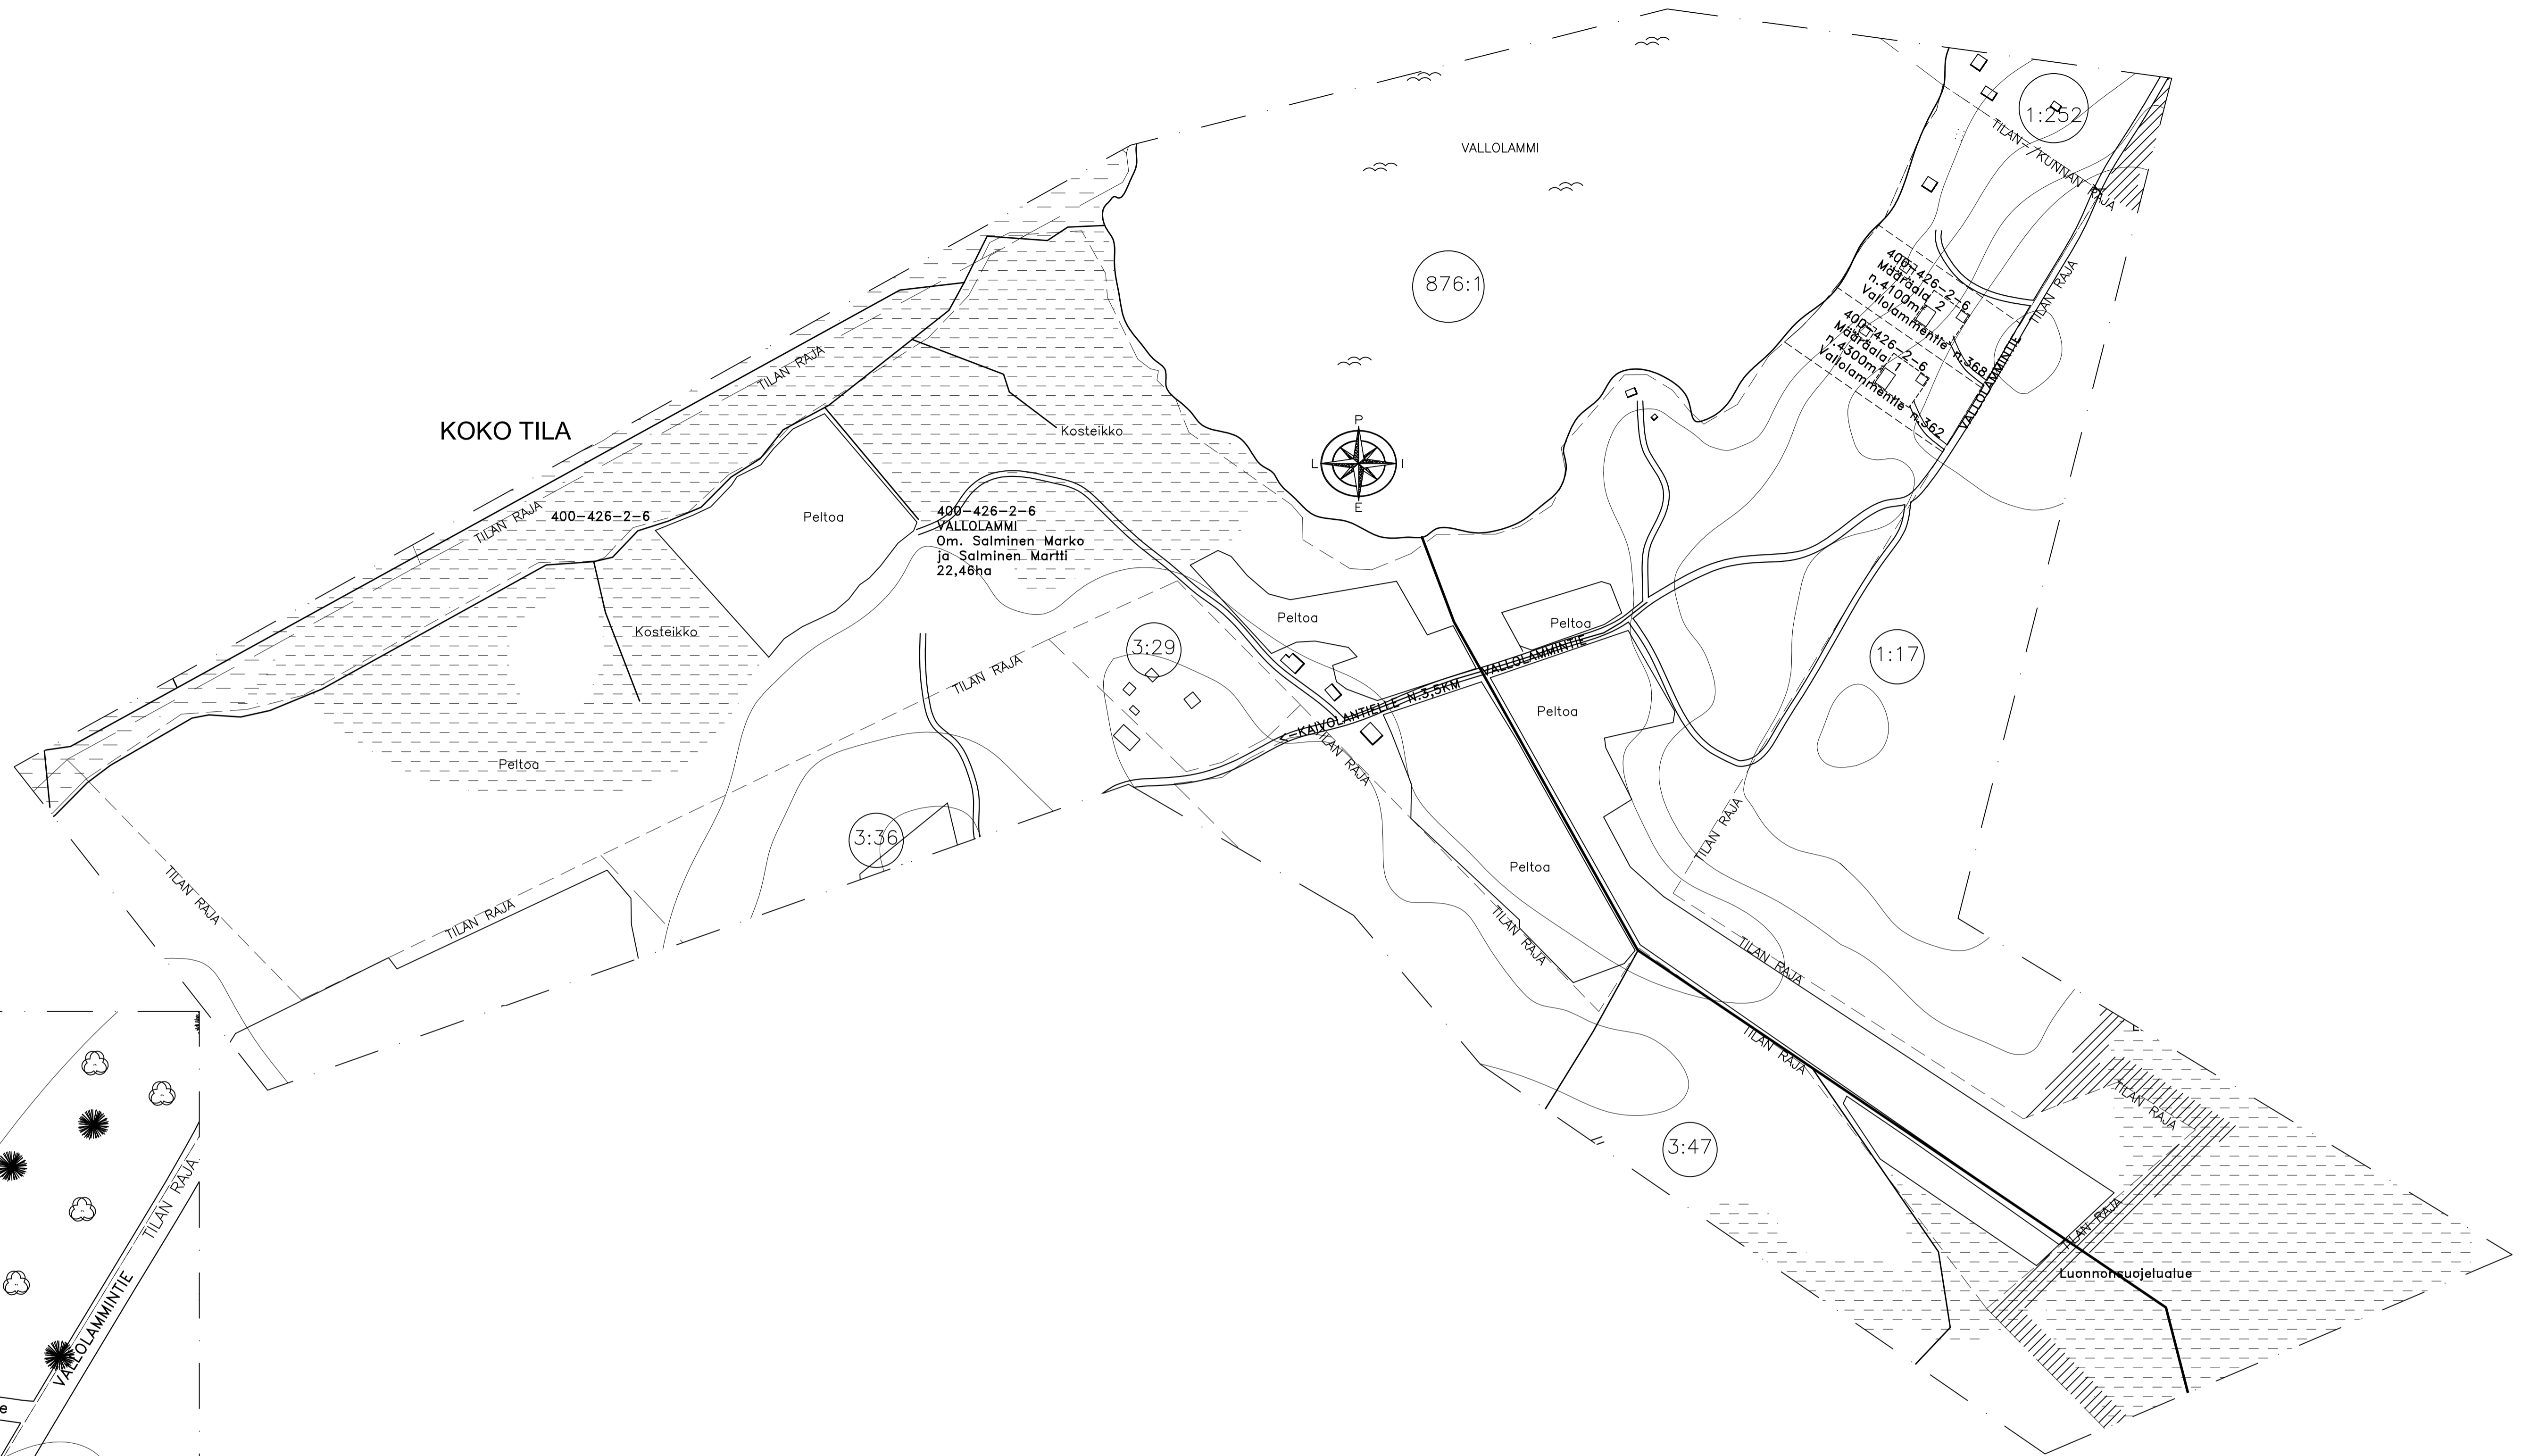

Kunta/tila PAHAJOKI (400-426)	Kortti/tila VALLOLAMMI	Tontti/Ries 2:6	Vastuuhenkilö/arkkitehti/arkkitehti -
Rakennuslupa UUDISRAKENNUS	Pääpiirustus PÄÄPIIRUSTUS		Juokse.no 1
Rakennusluvan sisältö VAPAA-AJAN ASUNNON RAKENTAMINEN JA SIHEN LITTYVIEN RAKENNUSTEN RAKENTAMINEN 2 UDELLE TONTILLE	Päätöksen sisältö KOKO TILA MÄÄRÄALAT ERIKSEEN		Mittakaava 1:2000 1:500
Suunnittelijan nimi, sijainti ja yhteystiedot Rakitec Engineering Harjoituskatu 12 23800 LÄPILÄ Puh. +358 40 202214 Sähkö +358 40 932072 11.11.2020	Suunnittelijan nimi ja sijainti ARK		Muutos -