

kenttä

Varppeen koulu

400-419-13-28

400-419-10-238


419 Laitila

68

87

48

400-419-13-24

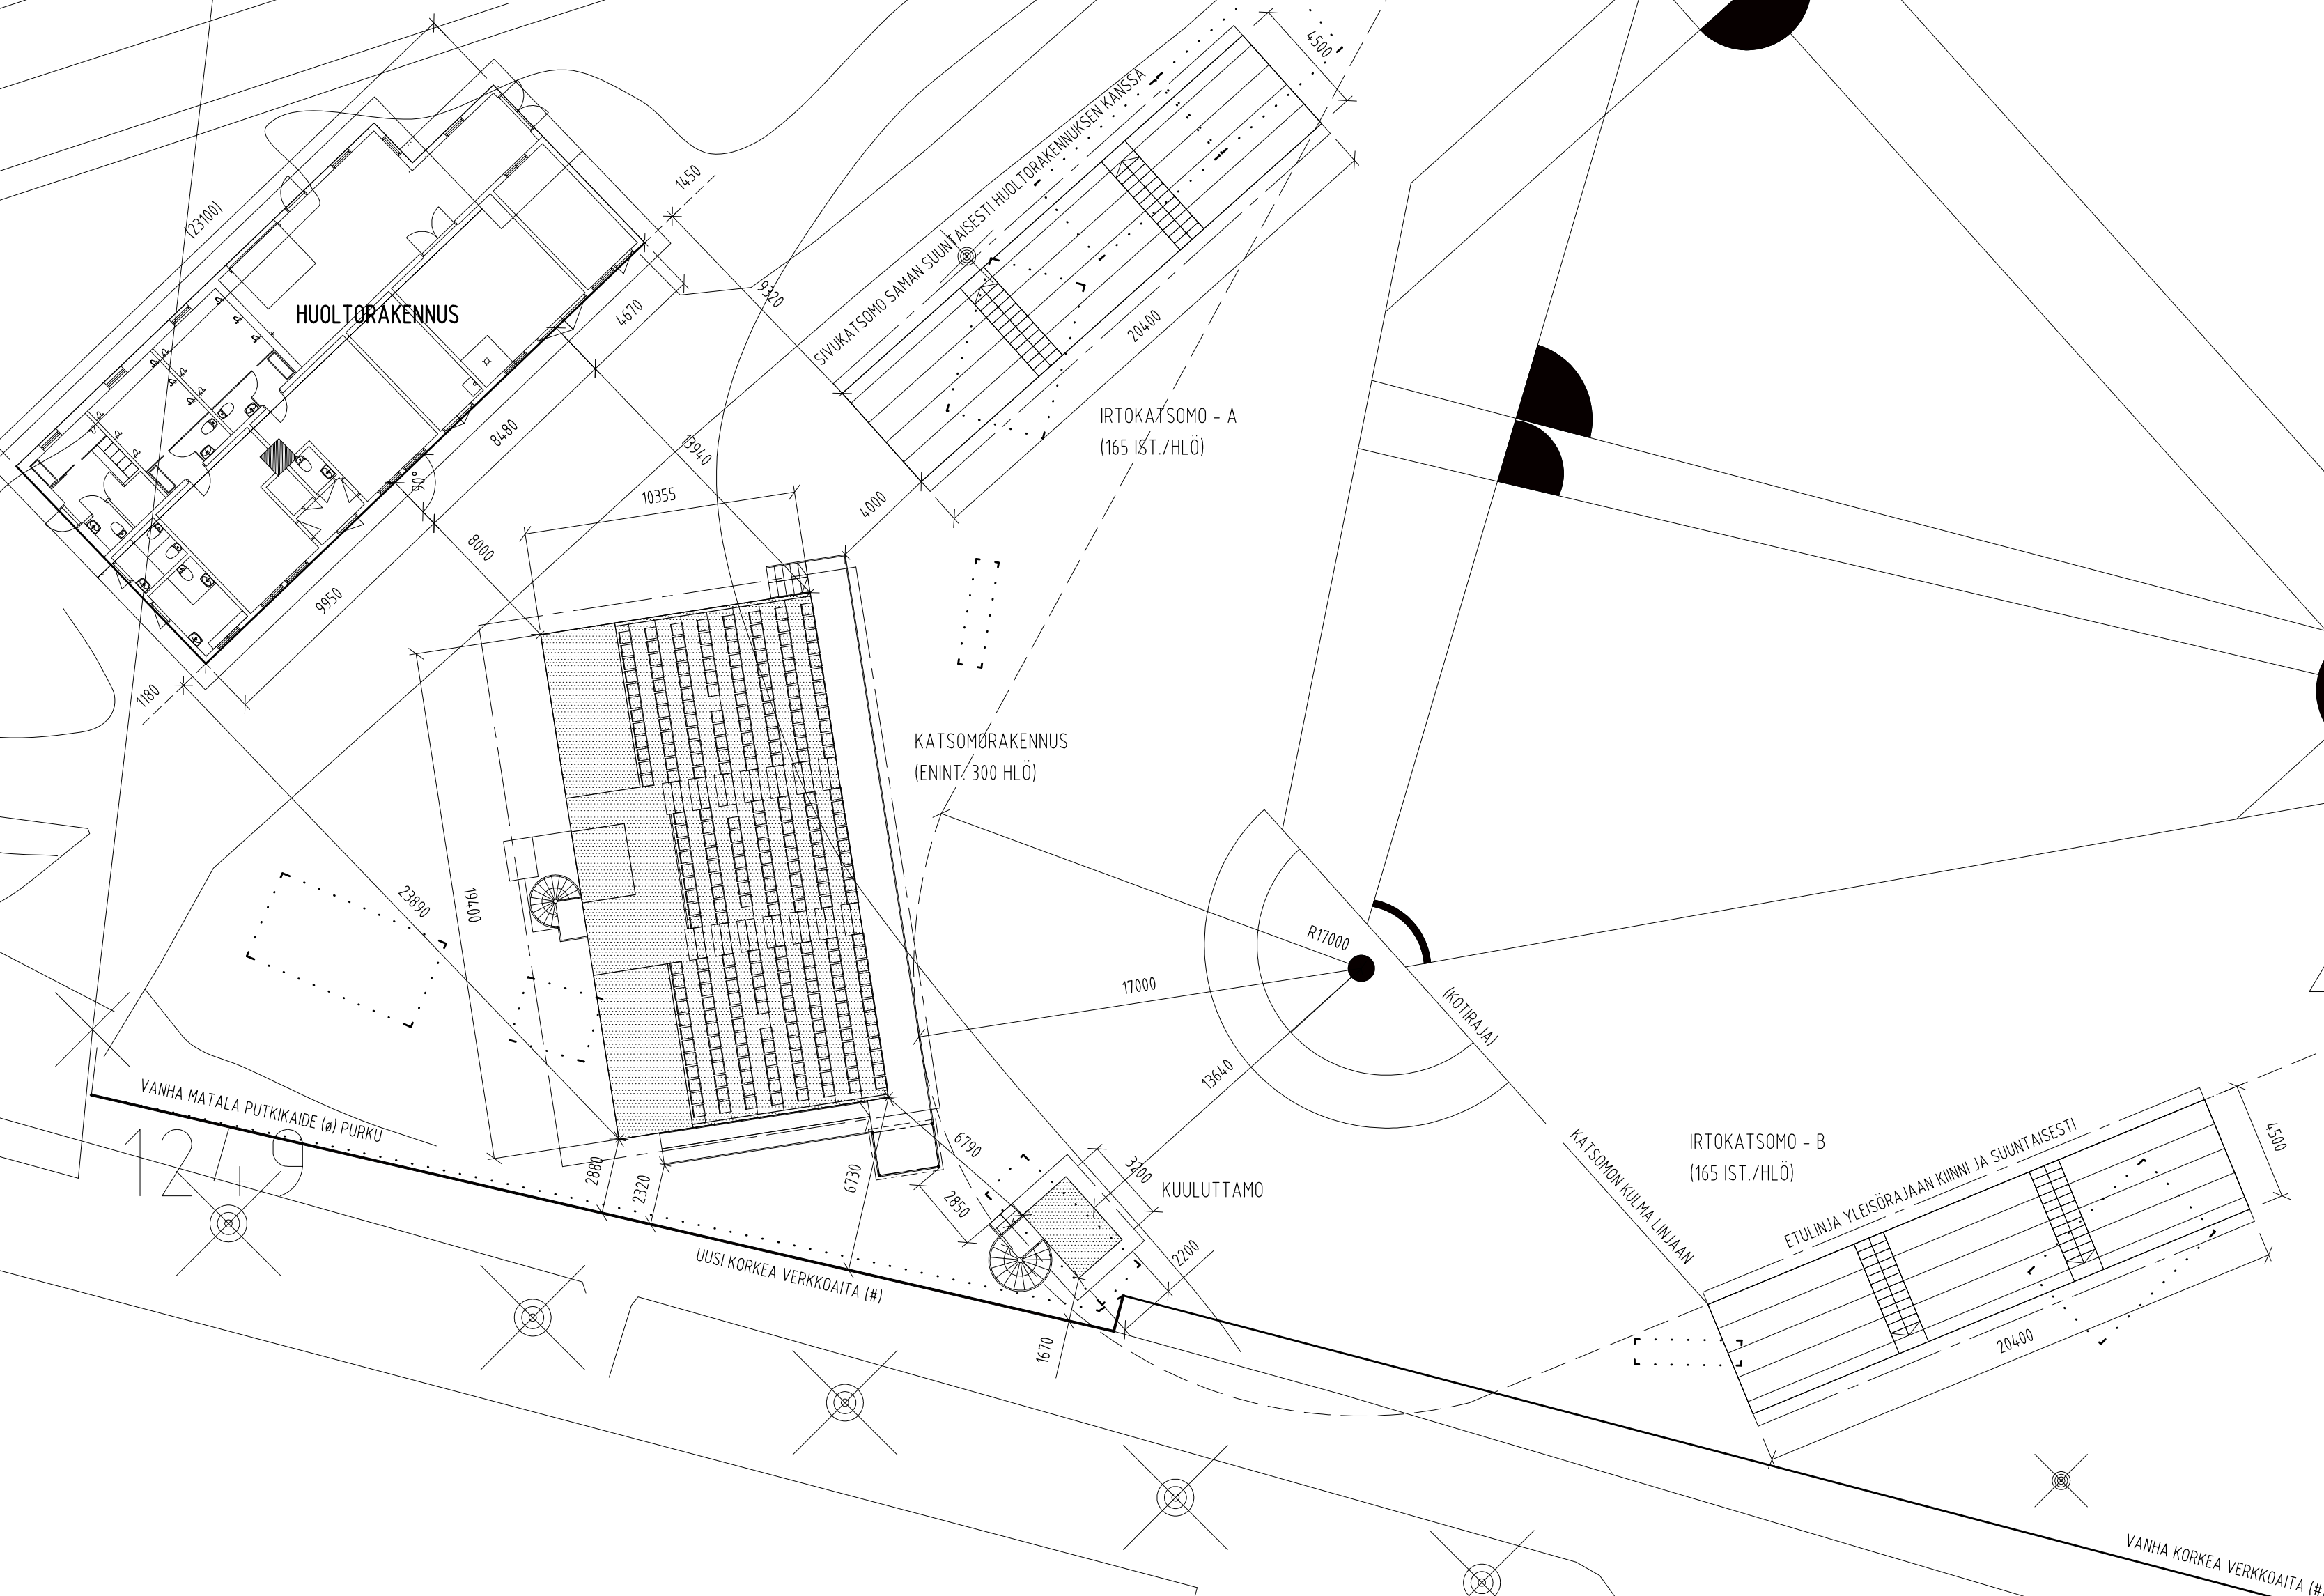

Kappelimaan koulu

KATSOORAKENNUS		ALA (0,355 x 19,64) 201 m ²	
KERROSALA	349 m ²	KUULU- / IE- TASANNE	222 m ²
TL-ALUE	369 m ²	PORTAAT, LUSKA	50 m ²
PALLOLUOKKA	P3		
KUU LUUTTAMO			
ALA	11 m ²		
PALLOLUOKKA	P3		
RAKENNUSTEN KORKEUSASemat tarkennettava rakennuspaikalla!			

SUUNNITELMEN PÄIVITYS / MUUTOS:
 RTOKATSOMO - B JA KUU LUUTTAMORAKENNUS VANHIEN LUPASUUNNITELMIEN MUKAAN (LUPATUNNUS 23-0051-R)
 KATSOORAKENNUS UUSEN PVM 14.11.2023 SUUNNITELMIEN MUKAAN
 RTOKATSOMON - A VAHÄINEN SUUNNITUS TÄRÄN ASEMAPIIRUSTUKSEN PVM 14.11.2023 MUKAAN

400-419-13-24

KOULU-PAIKKA L19	KORTTELITIE 10-238	VAHÄINEN SUUNNITUS 10-238	PIIRUSTUS ASEMAPIIRUSTUS	1:200
LUOJONTOLO LAILAN PESAPALLOSTADION URHEILUTIE 9 23800 LAITILA	PROJEKTI ARK 18807	1	MAK MAC	
		20.11.2023		