


This document must not be copied, changed or used by third party without ABO ENERGY written permission

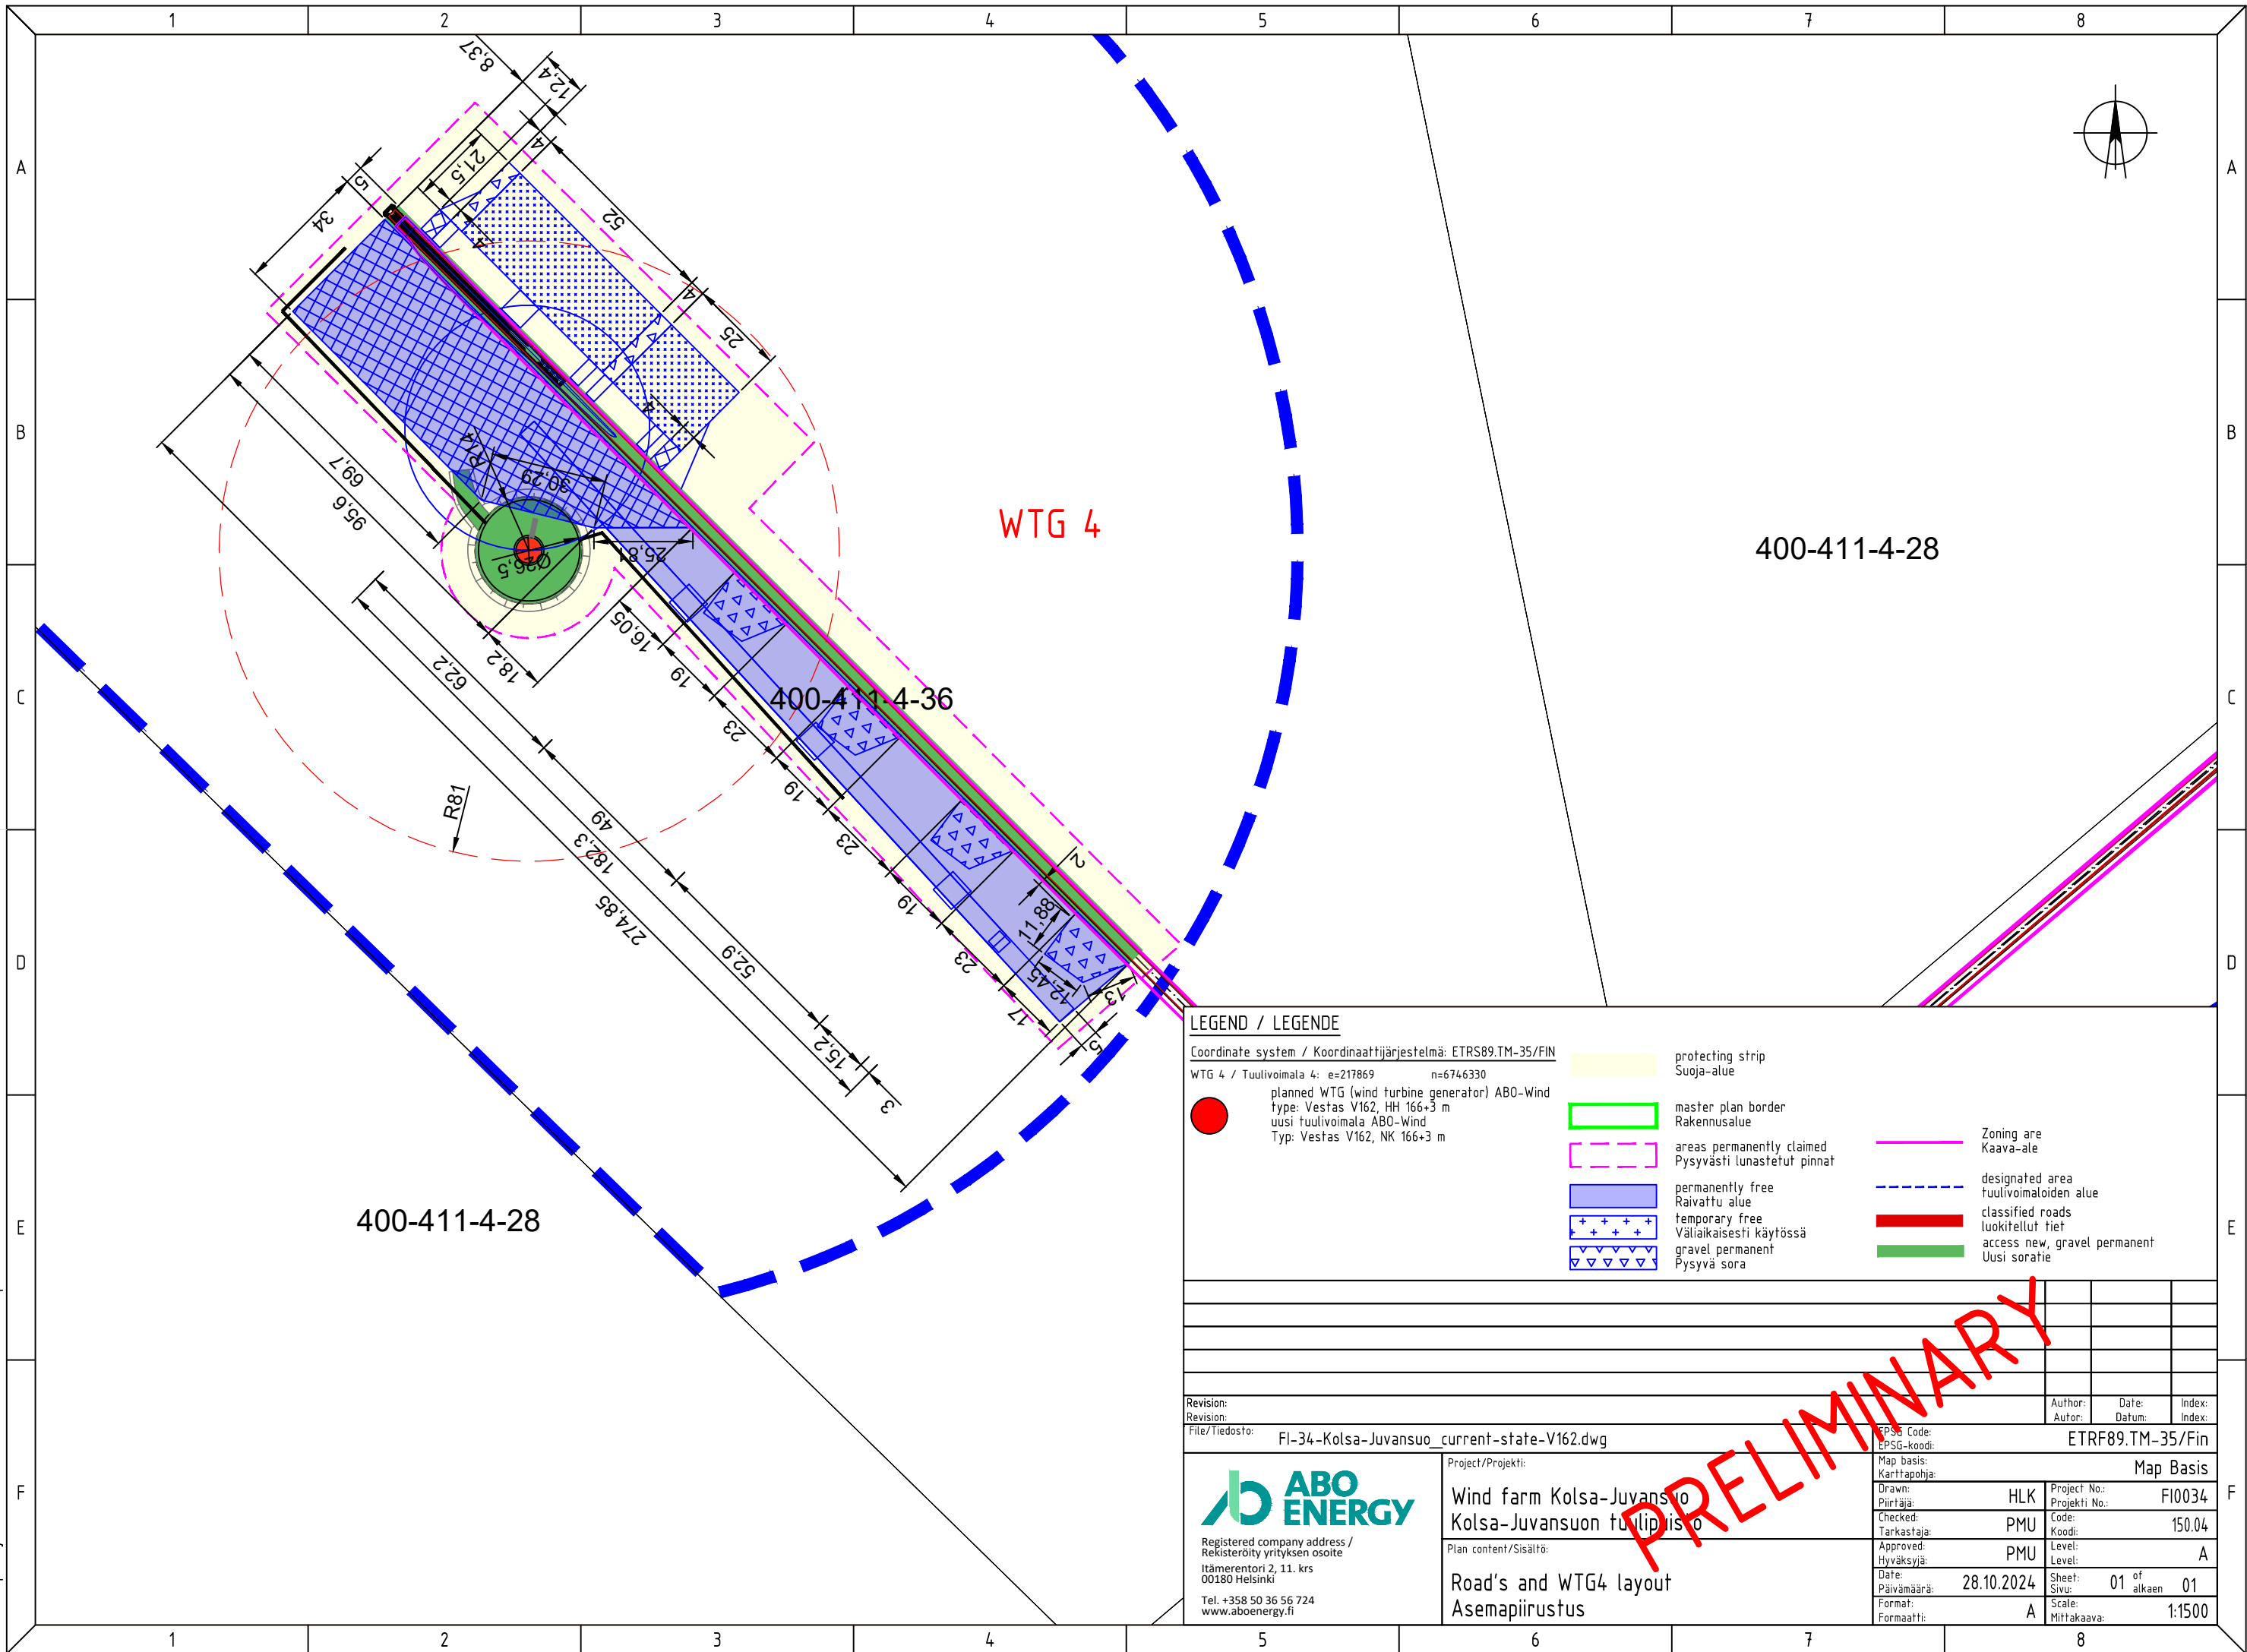

LEGEND / LEGENDE

- | | | |
|--|--|--|
| Coordinate system / Koordinaattijärjestelmä: ETRS89.TM-35/FIN | protecting strip Suoja-alue | Zoning are Kaava-ale |
| WTG 4 / Tuulivoimala 4: e=217869 n=6746330 | master plan border Rakennusalue | designated area tuulivoimatoiden alue |
| planned WTG (wind turbine generator) ABO-Wind type: Vestas V162, HH 166+3 m uusi tuulivoimala ABO-Wind Typ: Vestas V162, NK 166+3 m | areas permanently claimed Pysyvästi lunastetut pinnat | classified roads luokitellut tiet |
| | permanently free Raivattu alue | access new, gravel permanent Uusi soratie |
| | temporary free Väliaikaisesti käytössä | |
| | gravel permanent Pysyvä sora | |

| | | | |
|--|--|-----------------------------------|---------------------------|
| Revision: | Author: | Date: | Index: |
| Revision: | Author: | Date: | Index: |
| File/Tiedosto: FI-34-Kolsa-Juvansuo_current-state-V162.dwg | EPSG Code: ETRF89.TM-35/Fin | Map Basis | |
| | Project/Projekti: Wind farm Kolsa-Juvansuo Kolsa-Juvansuon tuulivoimala | Map basis: Karttapohja: Map Basis | Project No.: F10034 |
| Registered company address / Rekisteröity yrityksen osoite Itämerentori 2, 11. krs 00180 Helsinki Tel. +358 50 36 56 724 www.aboenergy.fi | Plan content/Sisältö: Road's and WTG4 layout Asemapiirustus | Drawn: Piirtäjä: HLK | Project No.: F10034 |
| | | Checked: Tarkastaja: PMU | Project No.: F10034 |
| | | Approved: Hyväksyjä: PMU | Code: Koodi: 150.04 |
| | | Date: Päivämäärä: 28.10.2024 | Level: Level: A |
| | | Formaat: Formaatti: A | Scale: Mittakaava: 1:1500 |

PRELIMINARY