


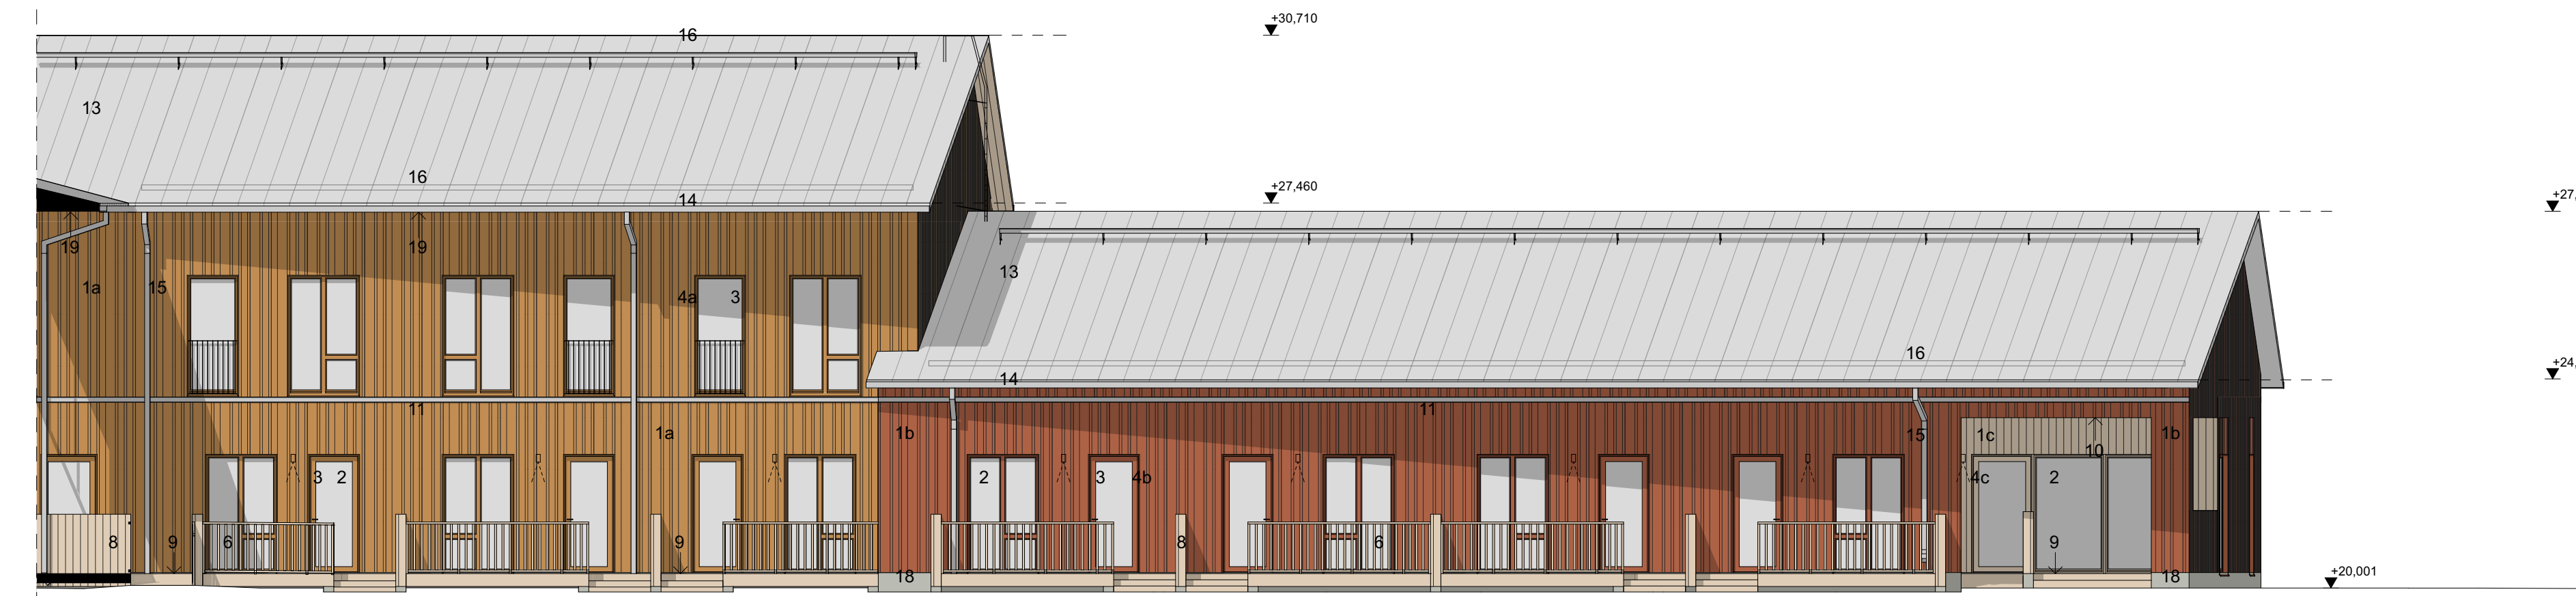

Julkisivu kaakkoon

1:100



Julkisivu luoteeseen, sisäpäihalta

1:100



Julkisivu koilliseen

1:100




Julkisivu lounaaseen

1:100



Julkisivu luoteeseen

1:100

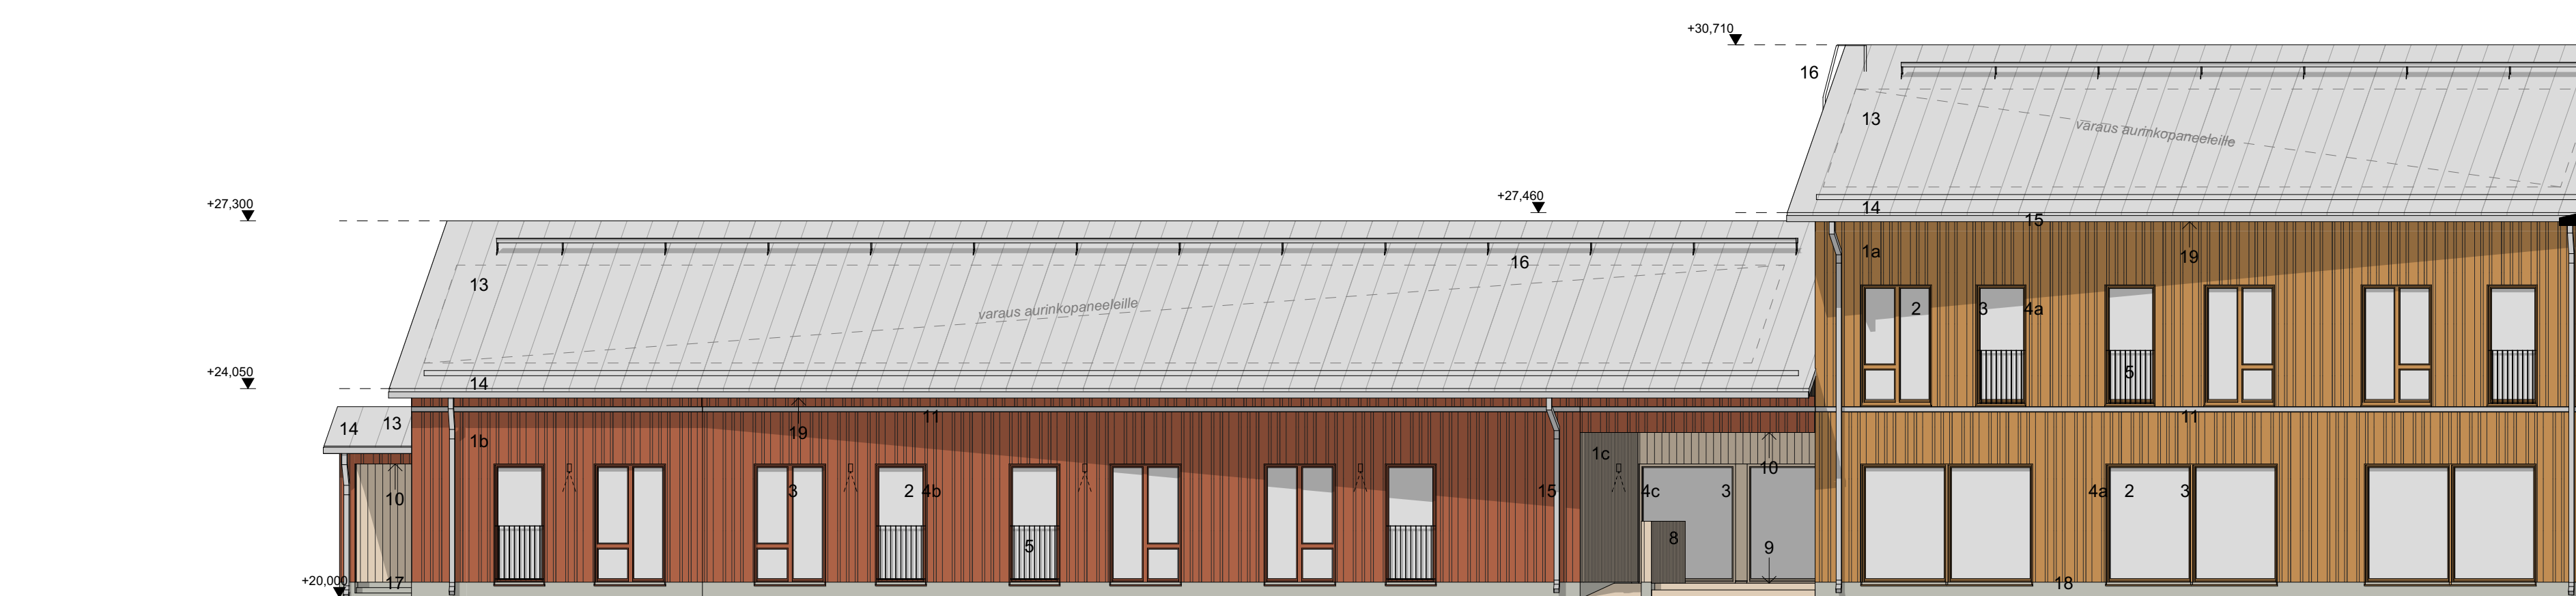

Julkisivu kaakkoon, sisäpäihalta

1:100

JULKISIVUMATERIAALIT

- 1a. Pystymalaukaus, palonsuojäkäsittely, maalattu, väri okra. Sävy ja verhouksen mitat tarkentuvat.
- 1b. Pystymalaukaus, palonsuojäkäsittely, maalattu, väri punamulta. Sävy ja verhouksen mitat tarkentuvat.
- 1c. Pystypaneeli, palonsuojäkäsittely, maalattu, väri vaaleanruskea. Sävy ja verhouksen mitat tarkentuvat.
- 1d. Pystypaneeli, palonsuojäkäsittely, maalattu, väri kellamulta. Sävy ja verhouksen mitat tarkentuvat.
2. Lasi, kirkas
3. Ikkunat ja ovet sekä ikkunoiden ja ovien peitetykset julkisivupinnan mukaan punainen, okra, kellamulta tai vaaleanruskea. Sävyt tarkentuvat.
- 4a. Ikkunoiden ja ovien smyygliaudit maalattuja julkisivupinnan sävyyn, väri okra.
- 4b. Ikkunoiden ja ovien smyygliaudit maalattuja julkisivupinnan sävyyn, väri punamulta.
- 4c. Ikkunoiden ja ovien smyygliaudit maalattuja julkisivupinnan sävyyn, väri vaaleanruskea.
- 4d. Ikkunoiden ja ovien smyygliaudit maalattuja julkisivupinnan sävyyn, väri kellamulta.
5. Ranskalaisten parvekkeiden ja parvekkeiden teräspinnakalteet polttomaalat väri vaaleanharmaa.
6. Asukasterassien metalliset pinnakalteet ja puukäsipötteet maalattuja, väri vaaleanruskea.
7. Pääsisäänkäyntiosan sisäpinnolla kuitusementtilaiva, vaaleanruskea.
8. Terassien peltiseinät ja terassien puuosat, pystyvuorustus, väri vaaleanruskea, sävy tarkentuu.
9. Terassi- ja parvekelaudotus sekä puurakenteiset askelmat maalattuja, väri vaaleanruskea, sävy tarkentuu.
10. Parvekkeiden ja katosten alakattopinta, puuverhouspaneeli, väri vaaleanruskea.
11. Vaakapelti, väri vaaleanharmaa.
12. Avattava terassiasutus, metalliosat vaaleanharmaa.
13. Peltikate, vaaleanharmaa.
14. Vesikaton peitetykset, väri vaaleanharmaa.
15. Sädevesikourut ja syöksytölvät kuumasinkityitä, väri vaaleanharmaa.
16. Kaikki vesikattoväestöt kuumasinkityitä, väri vaaleanharmaa.
17. Betonipörsät ja lisäkat, luonnonharmaa.
18. Betonisokkelit, luonnonharmaa.
19. Umpiräystäiden puuosat maalattuja, vaaleanruskea.
20. Rautasäleikkö julkisivun sävyyn, väri okra.
21. Rakennuksen nimi RST-kirjaimin

URAKKALASKENTAA VARTEN 10.9.2024

www.sweco.fi

ARK
ARK 25014579_L05-02

Toimitus
25014579 Palvelutalo Laitila ARA