


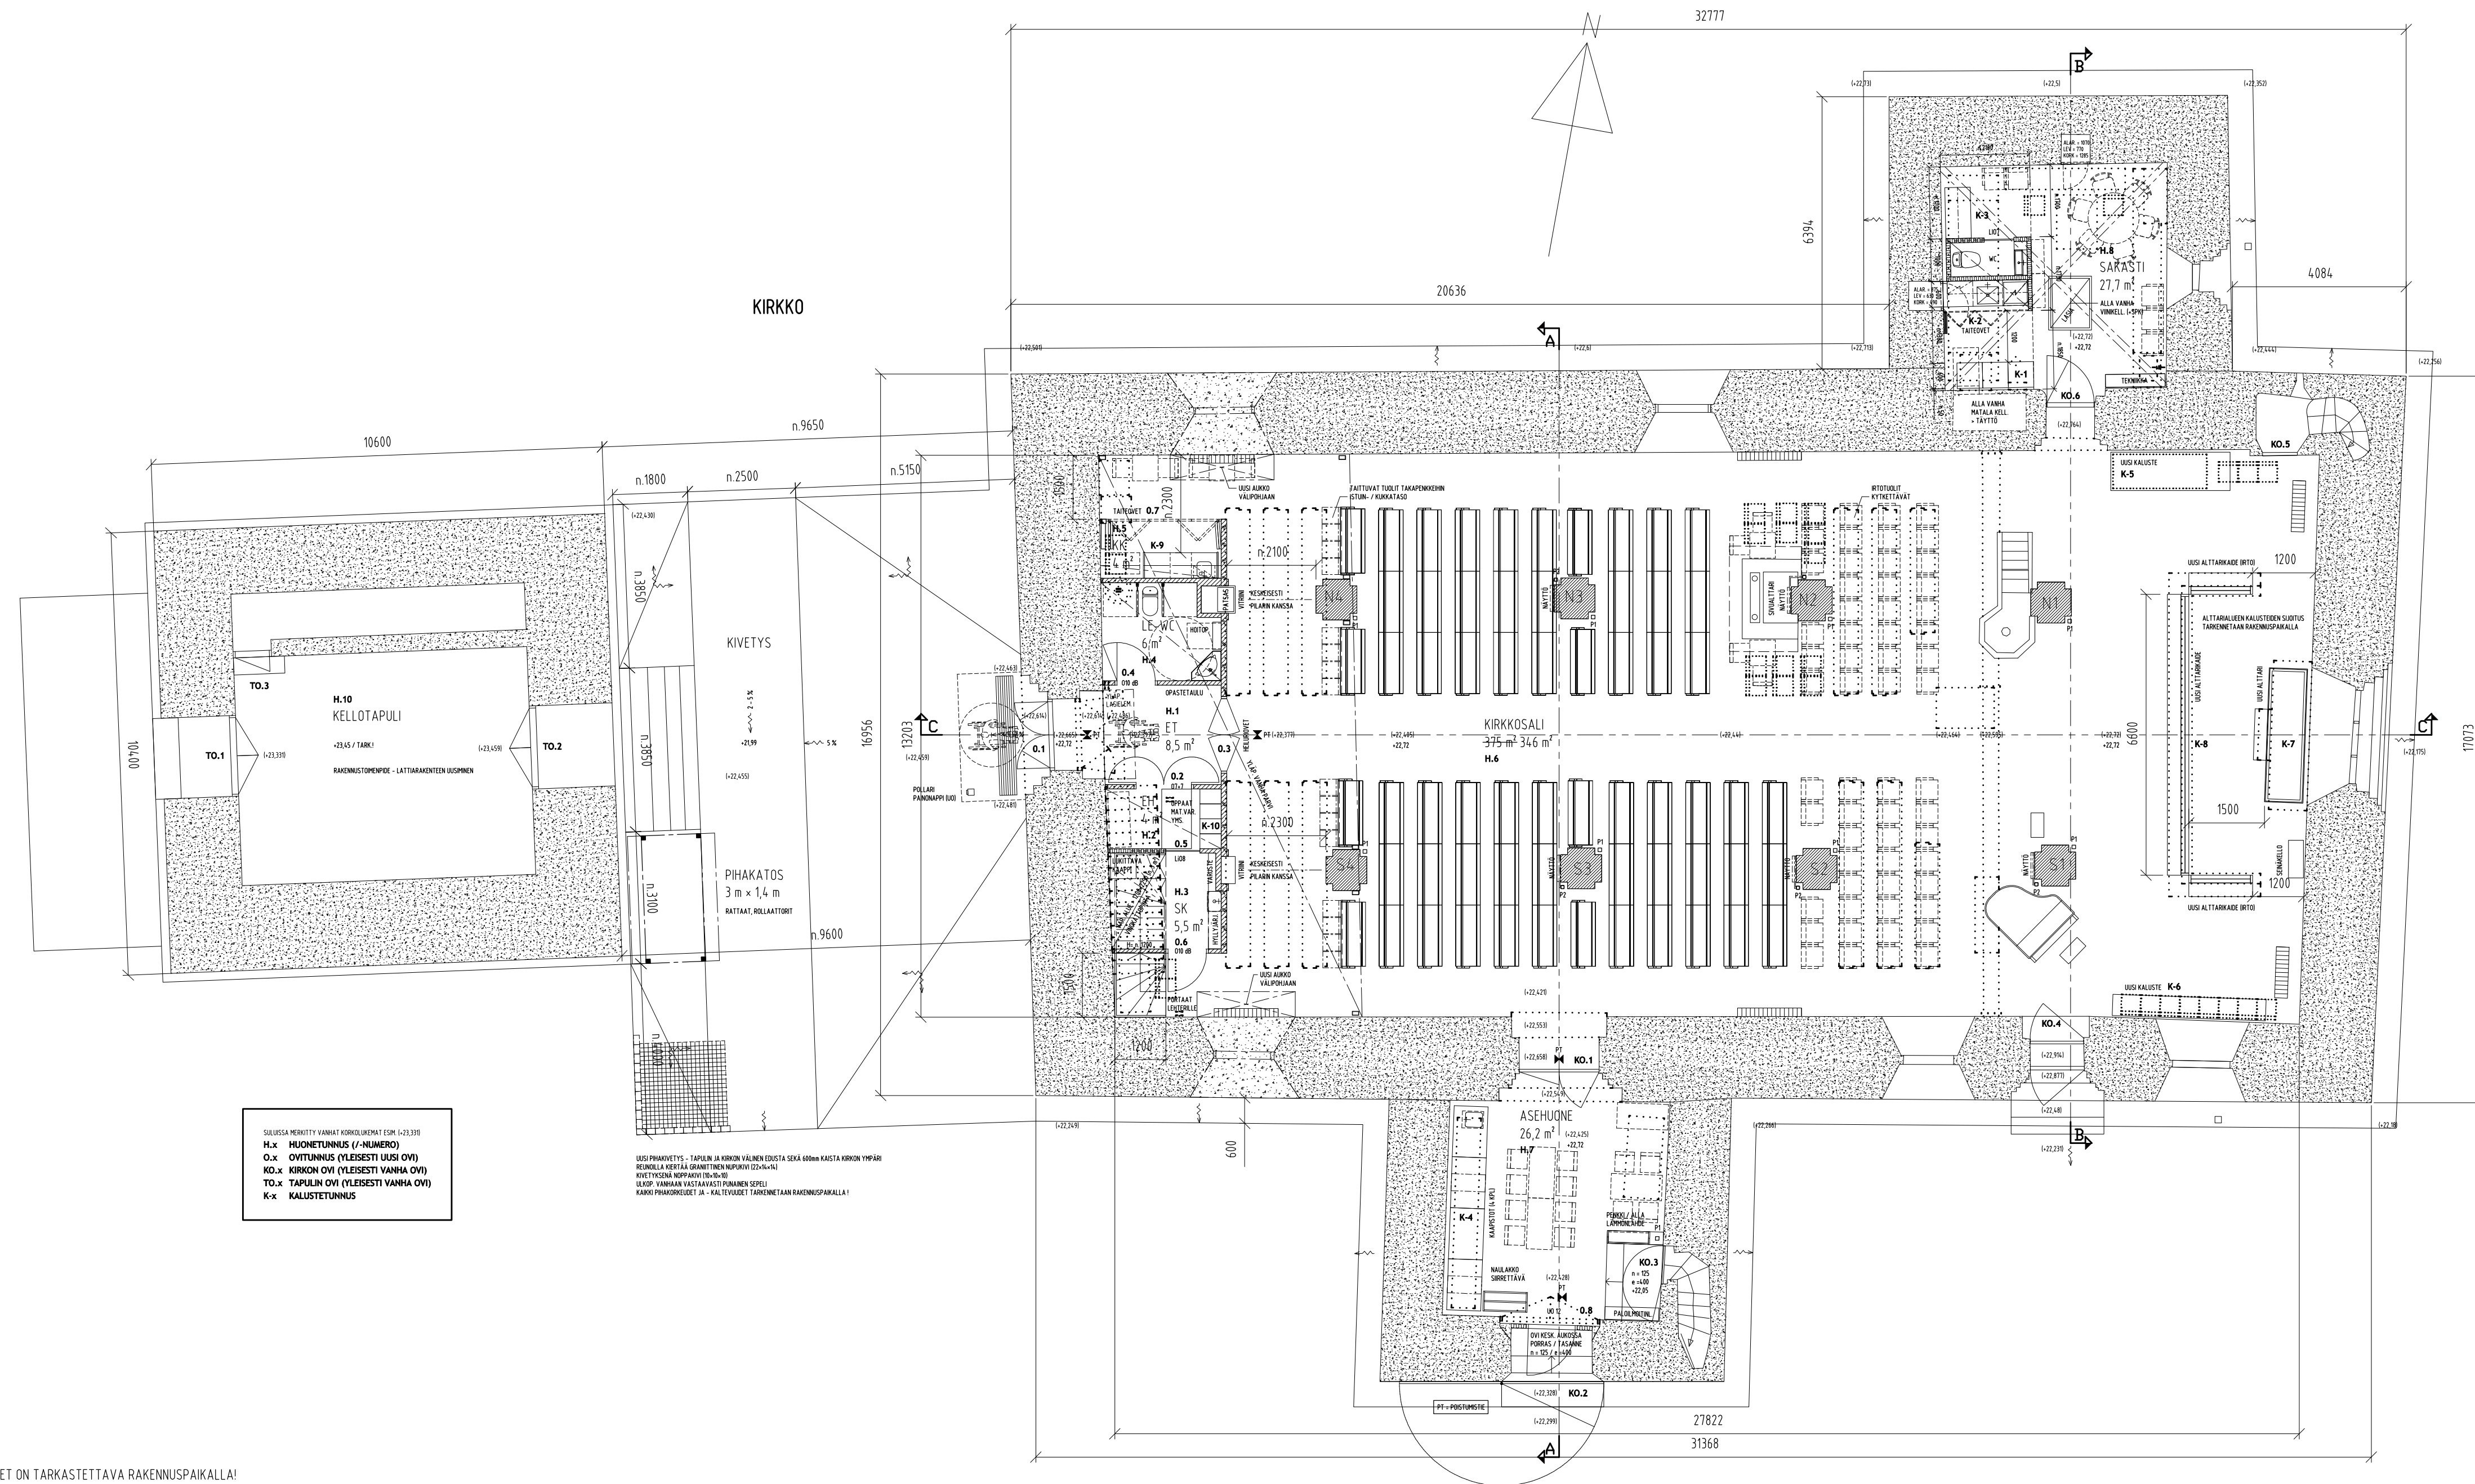

K:OSA / KYLA		KORTTEI / TILA		TONIT / RNO		VIRKAMAPSTEN MERKITOJA	
RAKENNUSKORTTEI PERUSKORJAUS RAKENNUSKORTTEIN NIMI JA OTOITTE LAITILAN PYHÄN MIKAELIN KIRKKO KESKUSKATU 7, 23800 LAITILA KIINTEISTÖTUNNUS : 400 - 419 - 3 - 160				PIIRUSTUS I JA II PAAPIRUSTUS PIIRUSTUSNUMERO POHJAPIIRUSTUS KIRKKO JA KELLOTAPULI		TERVAJOKI: RAKENNUSKORTTEI MÄRKÄ ARVONEN OY SUUNNITTELMAN JÄTKÖSITTELYSSÄ OY HOPPOLAITA MÄRKÄ TERVAJOKI: RAKENNUSKORTTEI MÄRKÄ ARVONEN OY SUUNNITTELMAN JÄTKÖSITTELYSSÄ OY HOPPOLAITA MÄRKÄ	
						MÄRKÄ 1 : 100	
				SUUNNITTELUJA TYÖNUMERO ARK 19839		PIIRUSTUSNUMERO 2	
ONNAANJOKI 4 23500 LUKSILAINEN +358 500 707 459 marko.arvonen@gmail.com				PÄIVÄYS 19.11.2025		SUUNNITTELUJA MÄRKÄ PIIRITÄ MÄRKÄ 	