
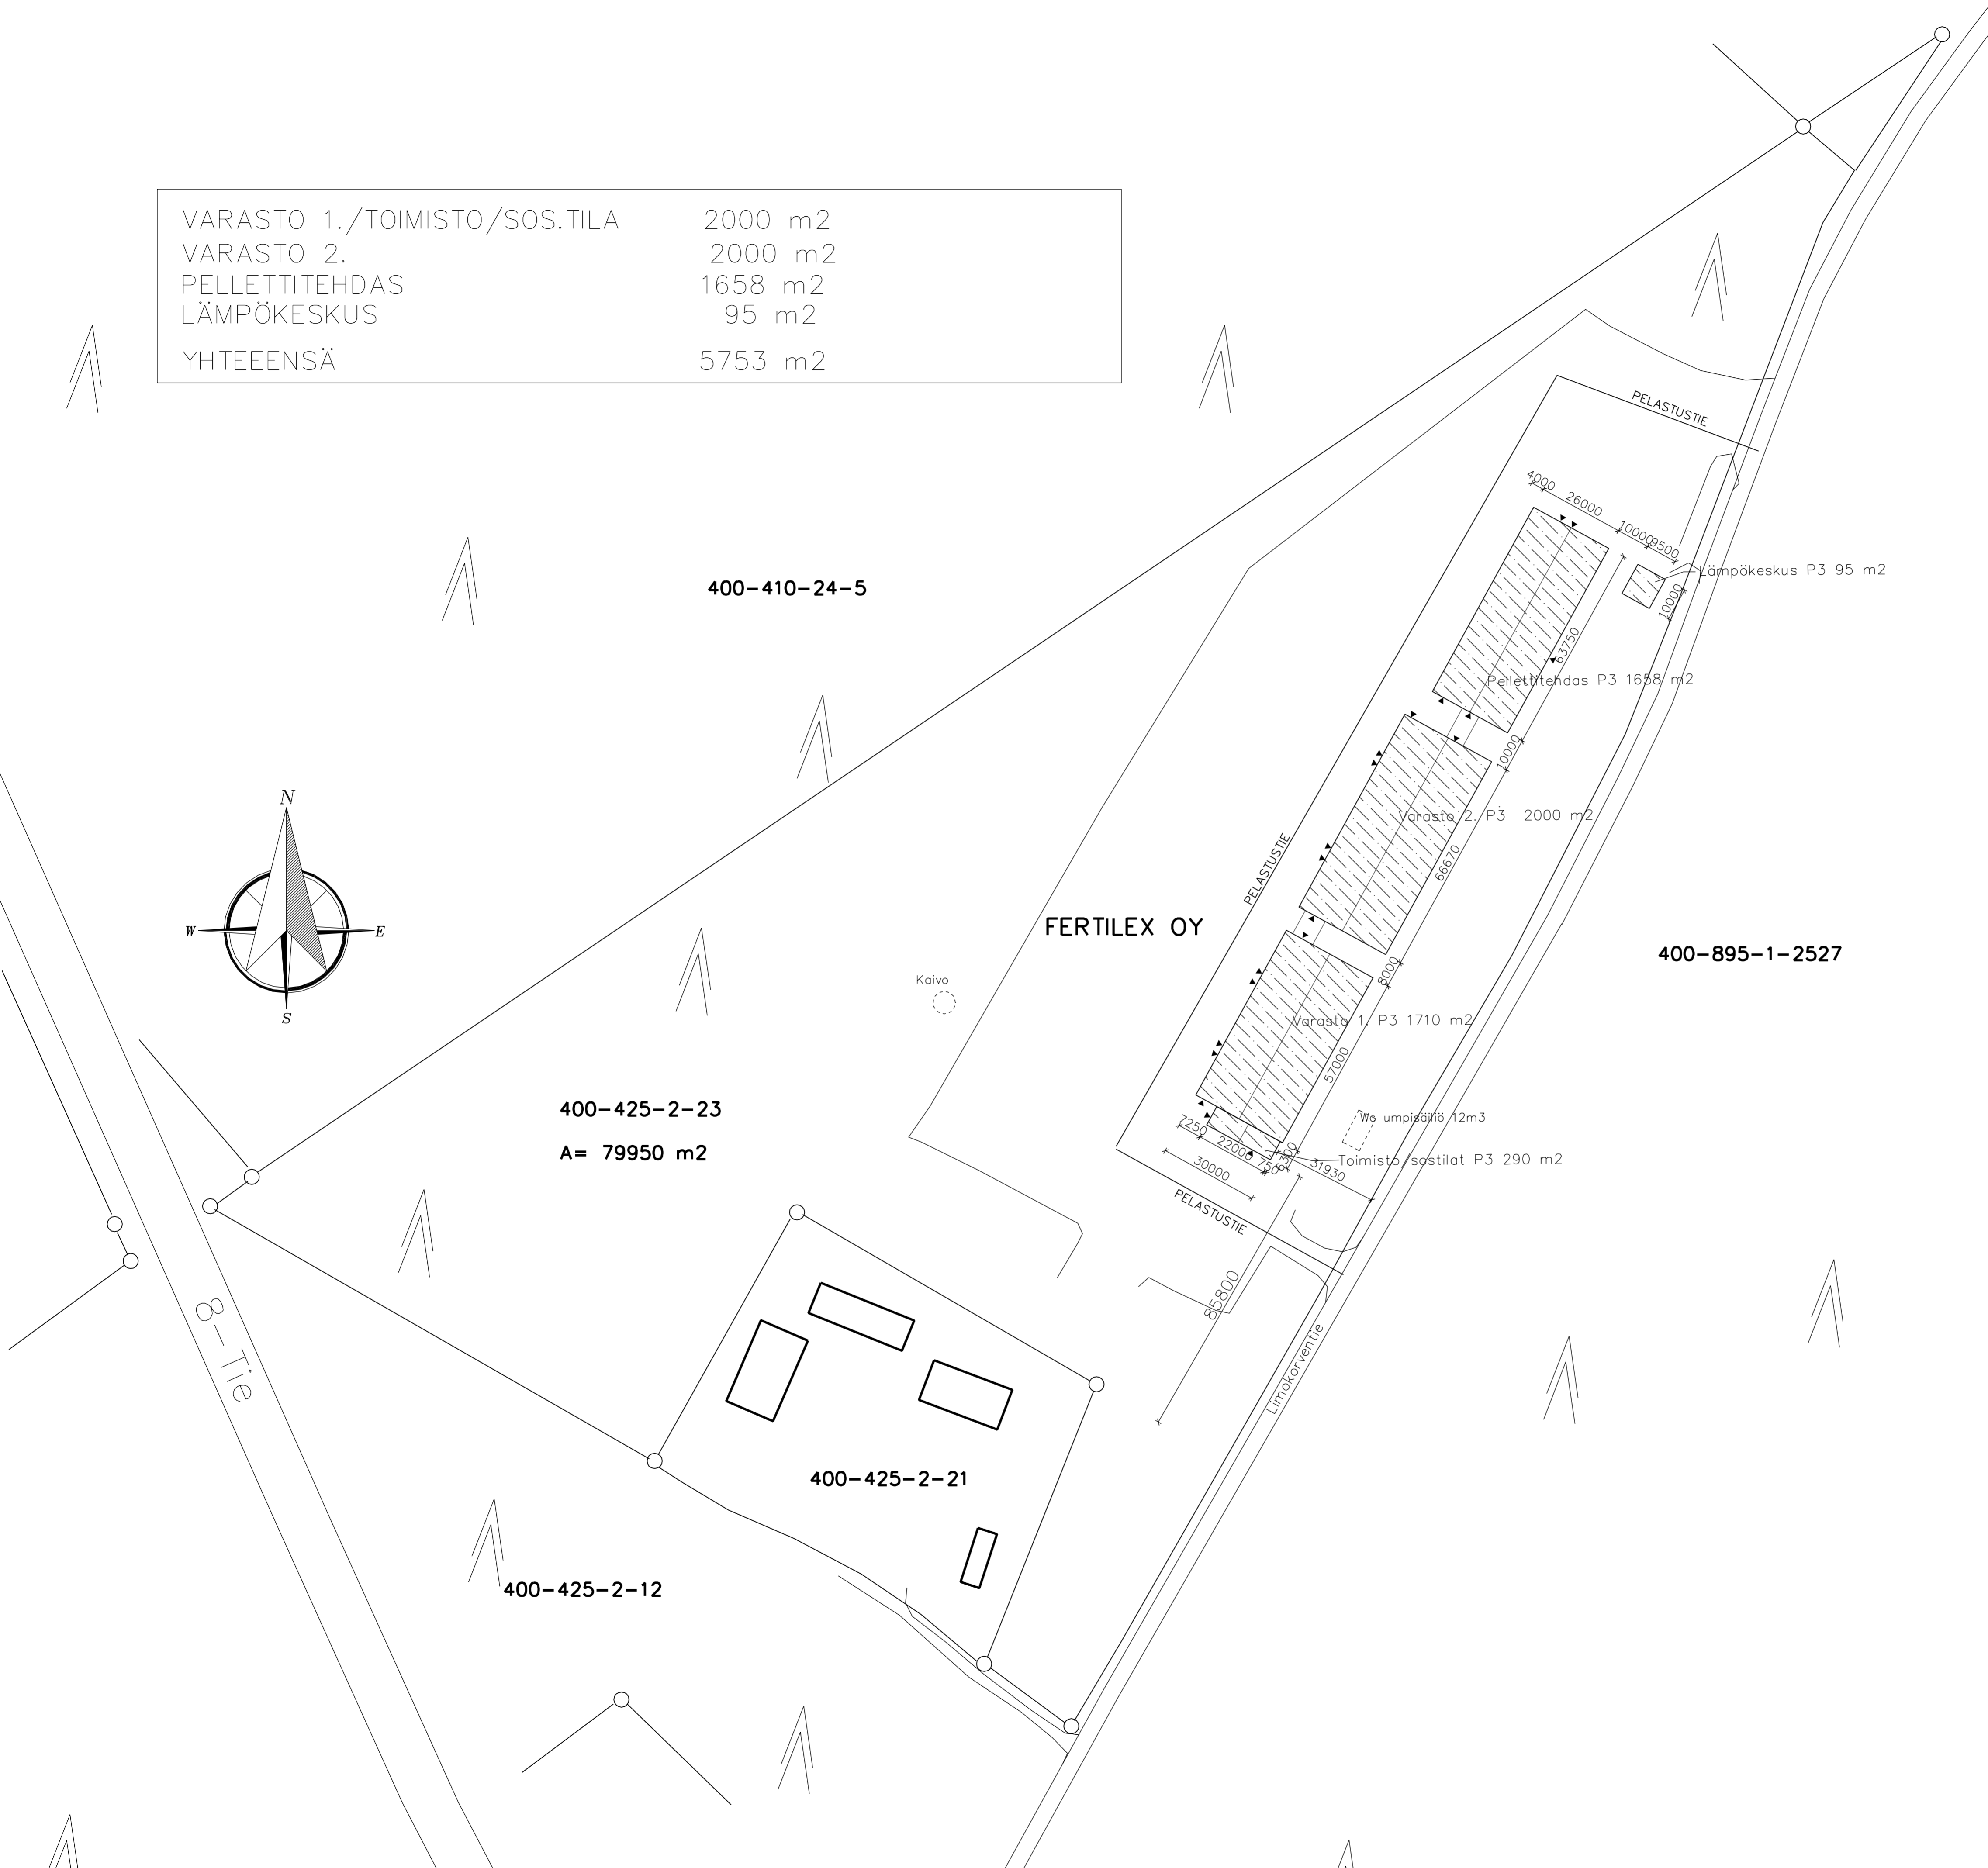


VARASTO 1./TOIMISTO/SOS.TILA	2000 m ²
VARASTO 2.	2000 m ²
PELETTITEHDAS	1658 m ²
LÄMPÖKESKUS	95 m ²
YHTEENSÄ	5753 m ²

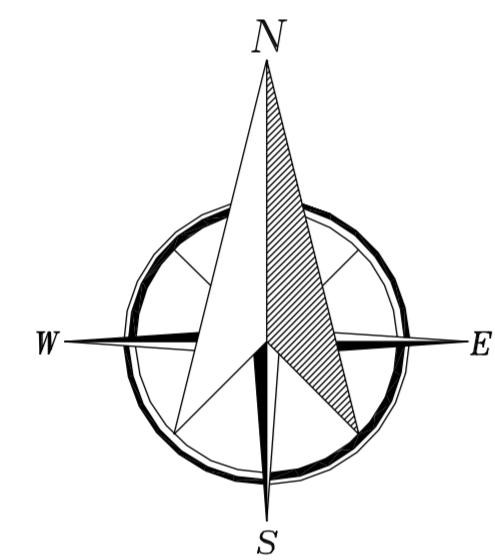

TUNN.	LUKUM.	MUUTOS	NIMM.		PVM
Kaupunginosa/Kylä	Korttel/Tila	Tontti/Rno	Viranomaisen merkintä		
400-425-0002-0023					
Rakennuksen numero/Rakennusten numerot/Rakennustunnus/Rakennustunnukset					
Rakennustyyppi			Pääpiirustus		Julkaisu no
Uudisrakennus			Pääpiirustus		01
Rakennuskohde			Pääpiirustus		Mittakaava
Pellettitehdas			ASEMAPIIROS		1:1000
Fertilex Oy					
Limokorventie					
23800 Laitila					
Suunnittelijan yhteystiedot: yritys, osoite ja puhelinnumero			Työnumero		Piirustuksen tunnus
Rakennus- ja Sisustus suunnittelu Sira Oy					Muutos
Haukluhdantie 8					
23800 Laitila 040 5048 768					
Vastuullinen suunnittelija: nimi, tutkinto, allekirjoitus ja päivätys			Suunnitteluala		Tiedosto
Rkm: Arto Sinisalo			Suunnittelu		Tiedosto
arto@remonttitahtori.fi			ARK		
www.sira.fi			29.12.2021		