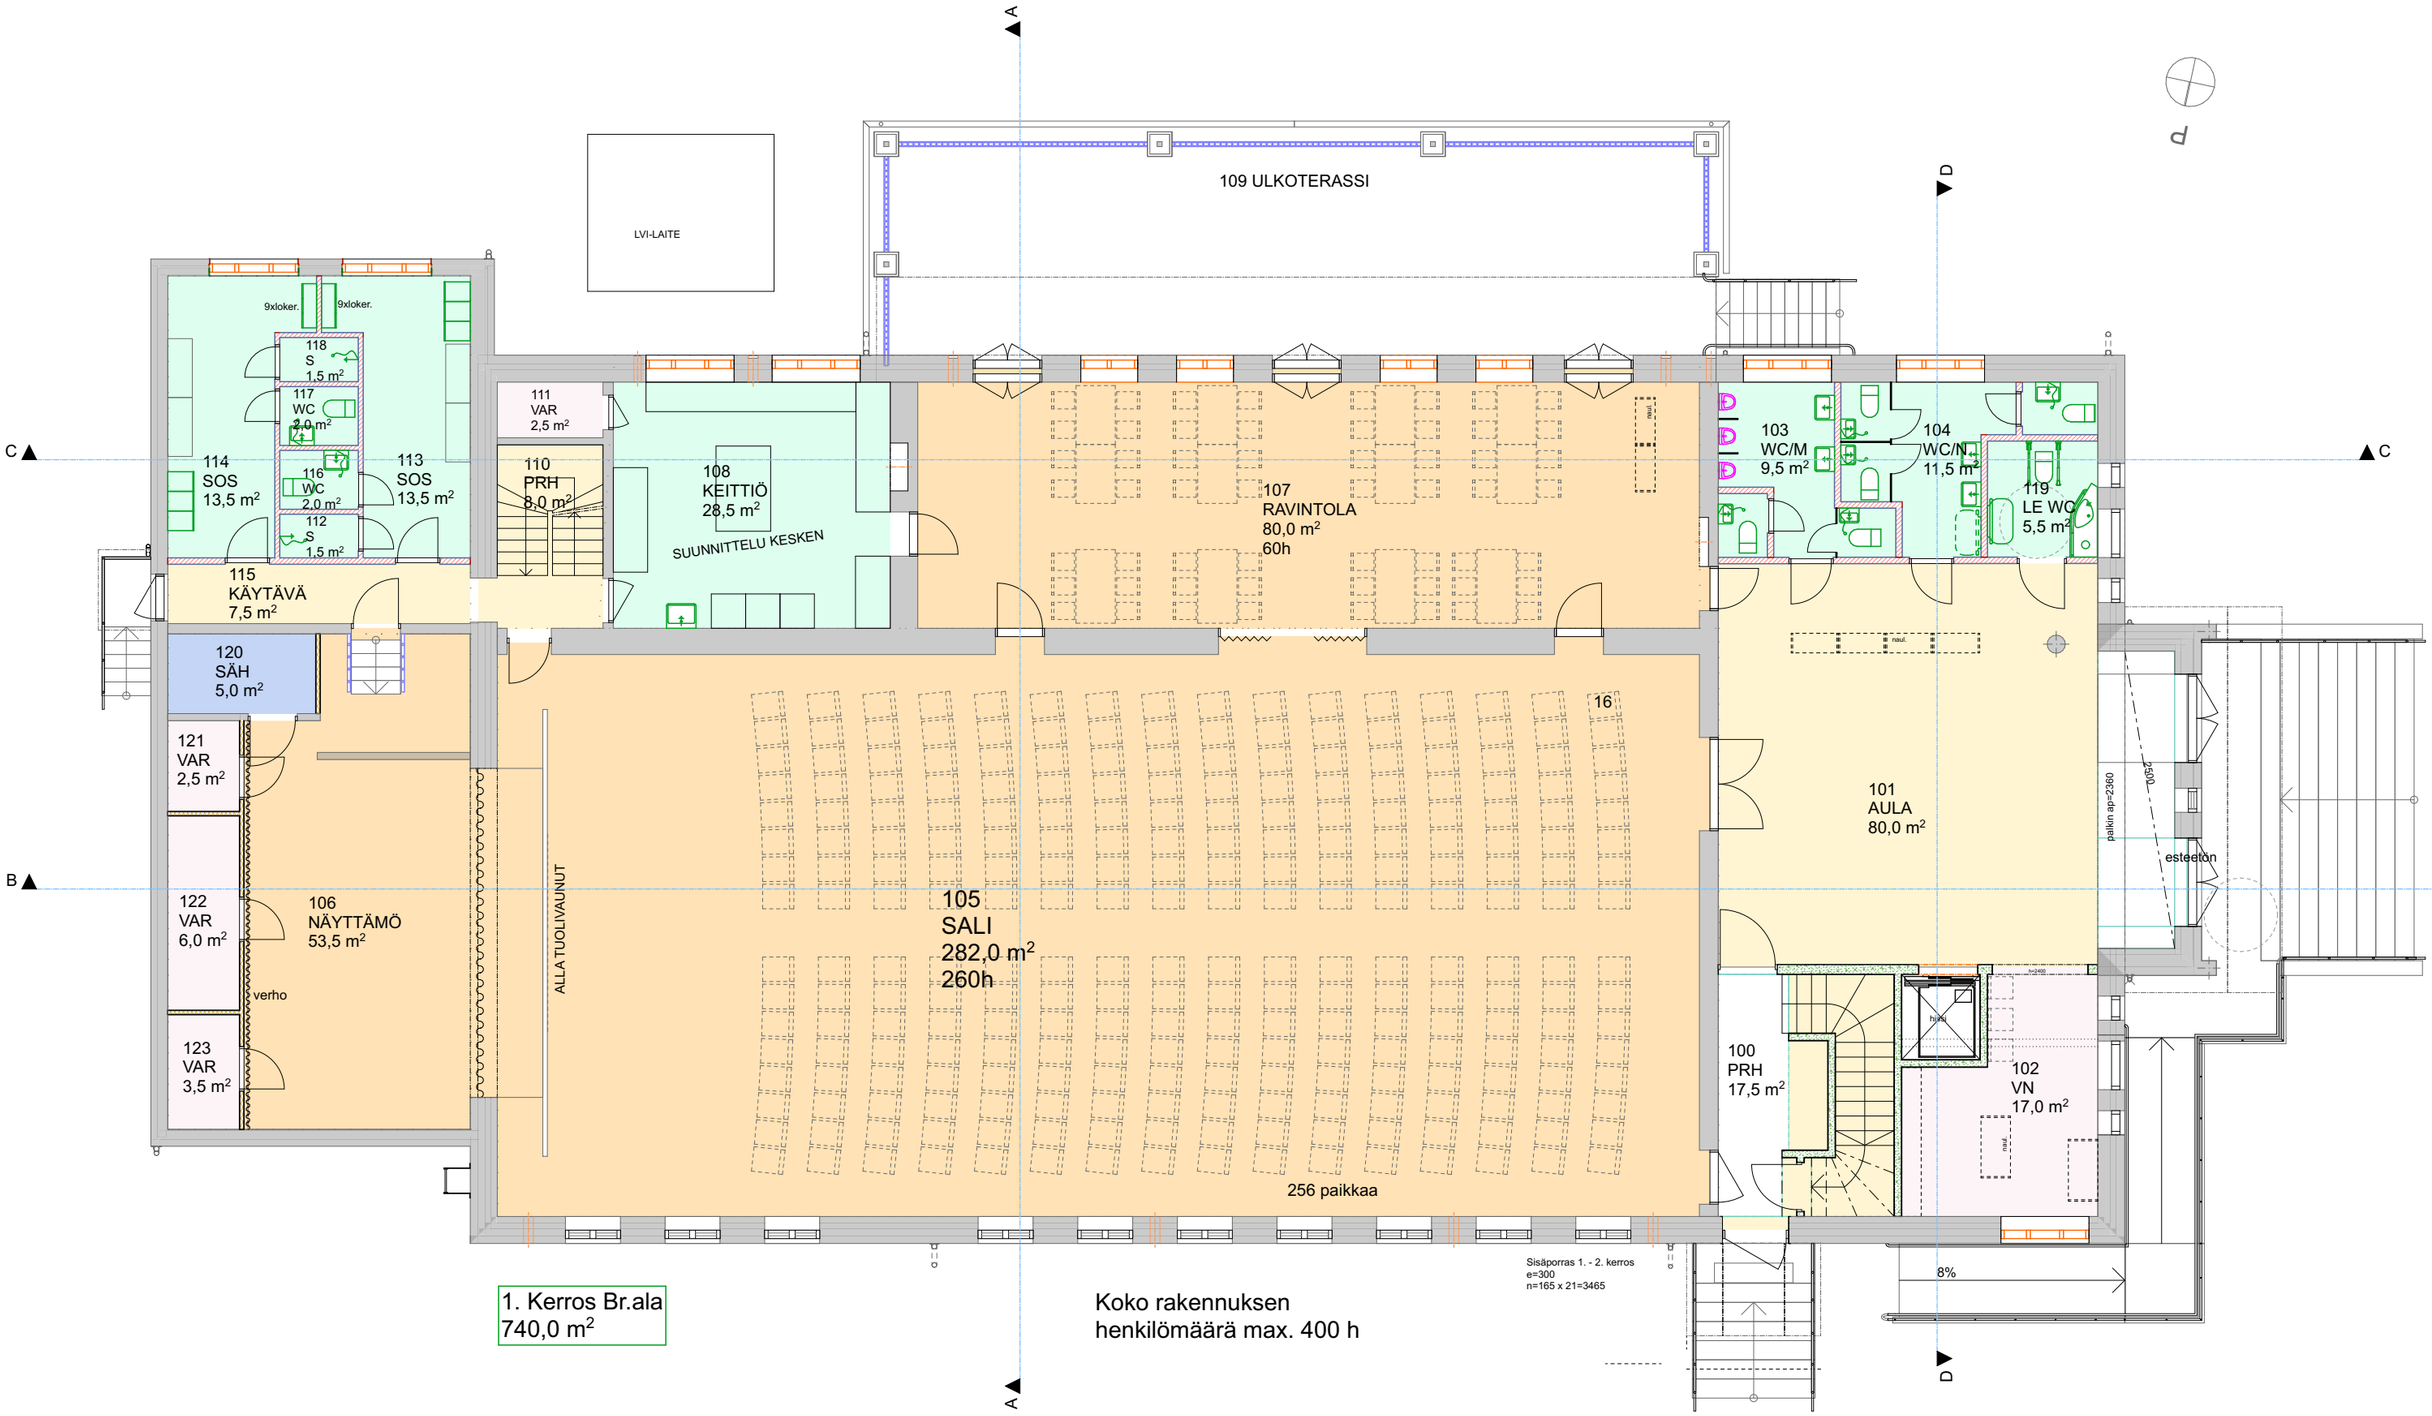

1. Kerros Br.ala
740,0 m²

Koko rakennuksen
henkilömäärä max. 400 h

LUONNOS n:o 12

ARKKITEHDIT A3 OY
Ilmarinkatu 47 33500 TAMPERE
p. 03 376 6673 a3@a3.fi

24.1.2025 Laitilan Urheilutalo 1.kerros piir.n:o 003 1:125 (A3 -koossa)