
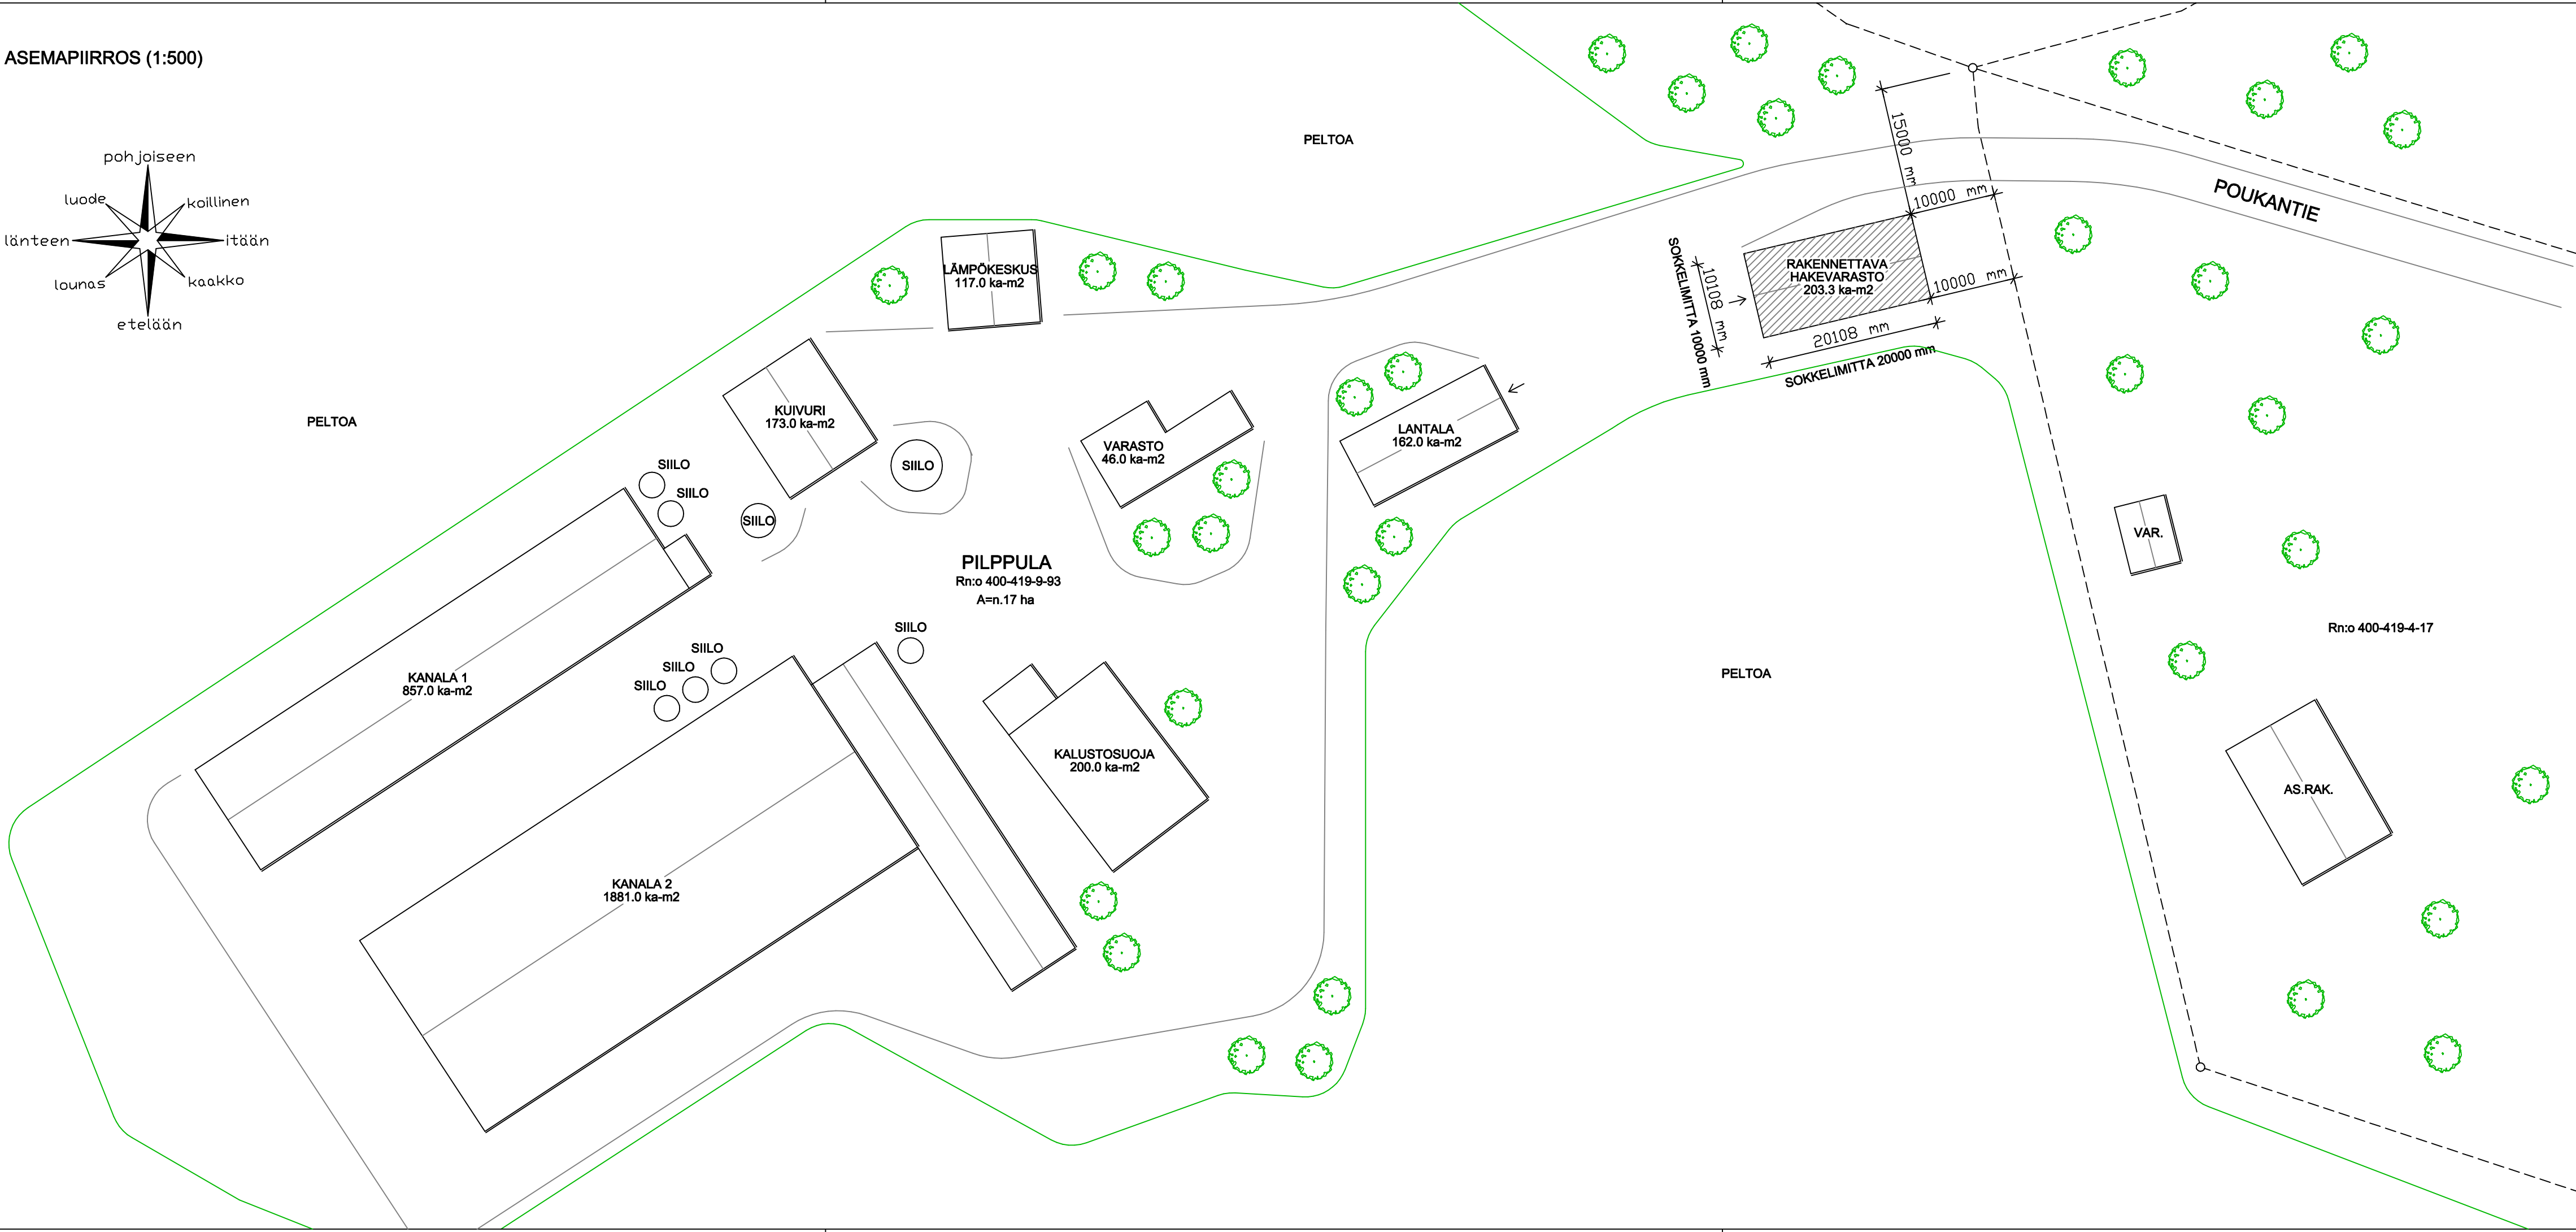


ASEMAPIIRROS (1:500)

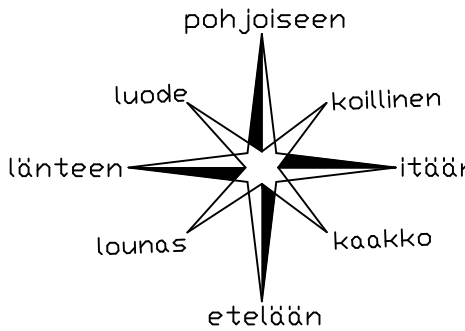

KOKOTIEDOT :
Kiinteistön pinta-ala: (Pilppula) n. 17 ha

Rakennetut kerrosalat:	
Kanala 1	857.0 ka-m2
Kanala 2	1881.0 ka-m2
Kalustosuoja	200.0 ka-m2
Kuivuri	173.0 ka-m2
Lämpökeskus	117.0 ka-m2
Varasto	46.0 ka-m2
Lantala	162.0 ka-m2
Rakennettava hakevarasto	203.3 ka-m2
Yhteensä:	3639.3 ka-m2

K.osa/Kylä	Korttel/Tila	Tontti/Rn:o	Vranomaisen arkitointimerkintä varten	
LAITILA	PILPPULA	400-419-9-93		
Rakennustoimenpide			Piirustuslaji	
UUDISRAKENNUS			PÄÄPIIRUSTUS	
Rakennuskohteen nimi ja osoite			Piirustuksen sisältö	Mittakaava
HAKEVARASTO Markku Pilppula, Kuolinpesä Poukantie 40 23800 Laitila			ASEMAPIIRROS	1:500
Suunnittelu	PT-Suunnittelu ja Rakennus		Työn n:o	Piir:n:o Muutos
	KAUKOLANTIE 77, 23800 LAITILA PUH. 0400 - 596898		ARK	00808 1
	Petri Tanhuanpää RKM		Suunnitteluvuosi	
			28.4.2023	Allekirjottus Petri Tanhuanpää