


**KOKO TILA**

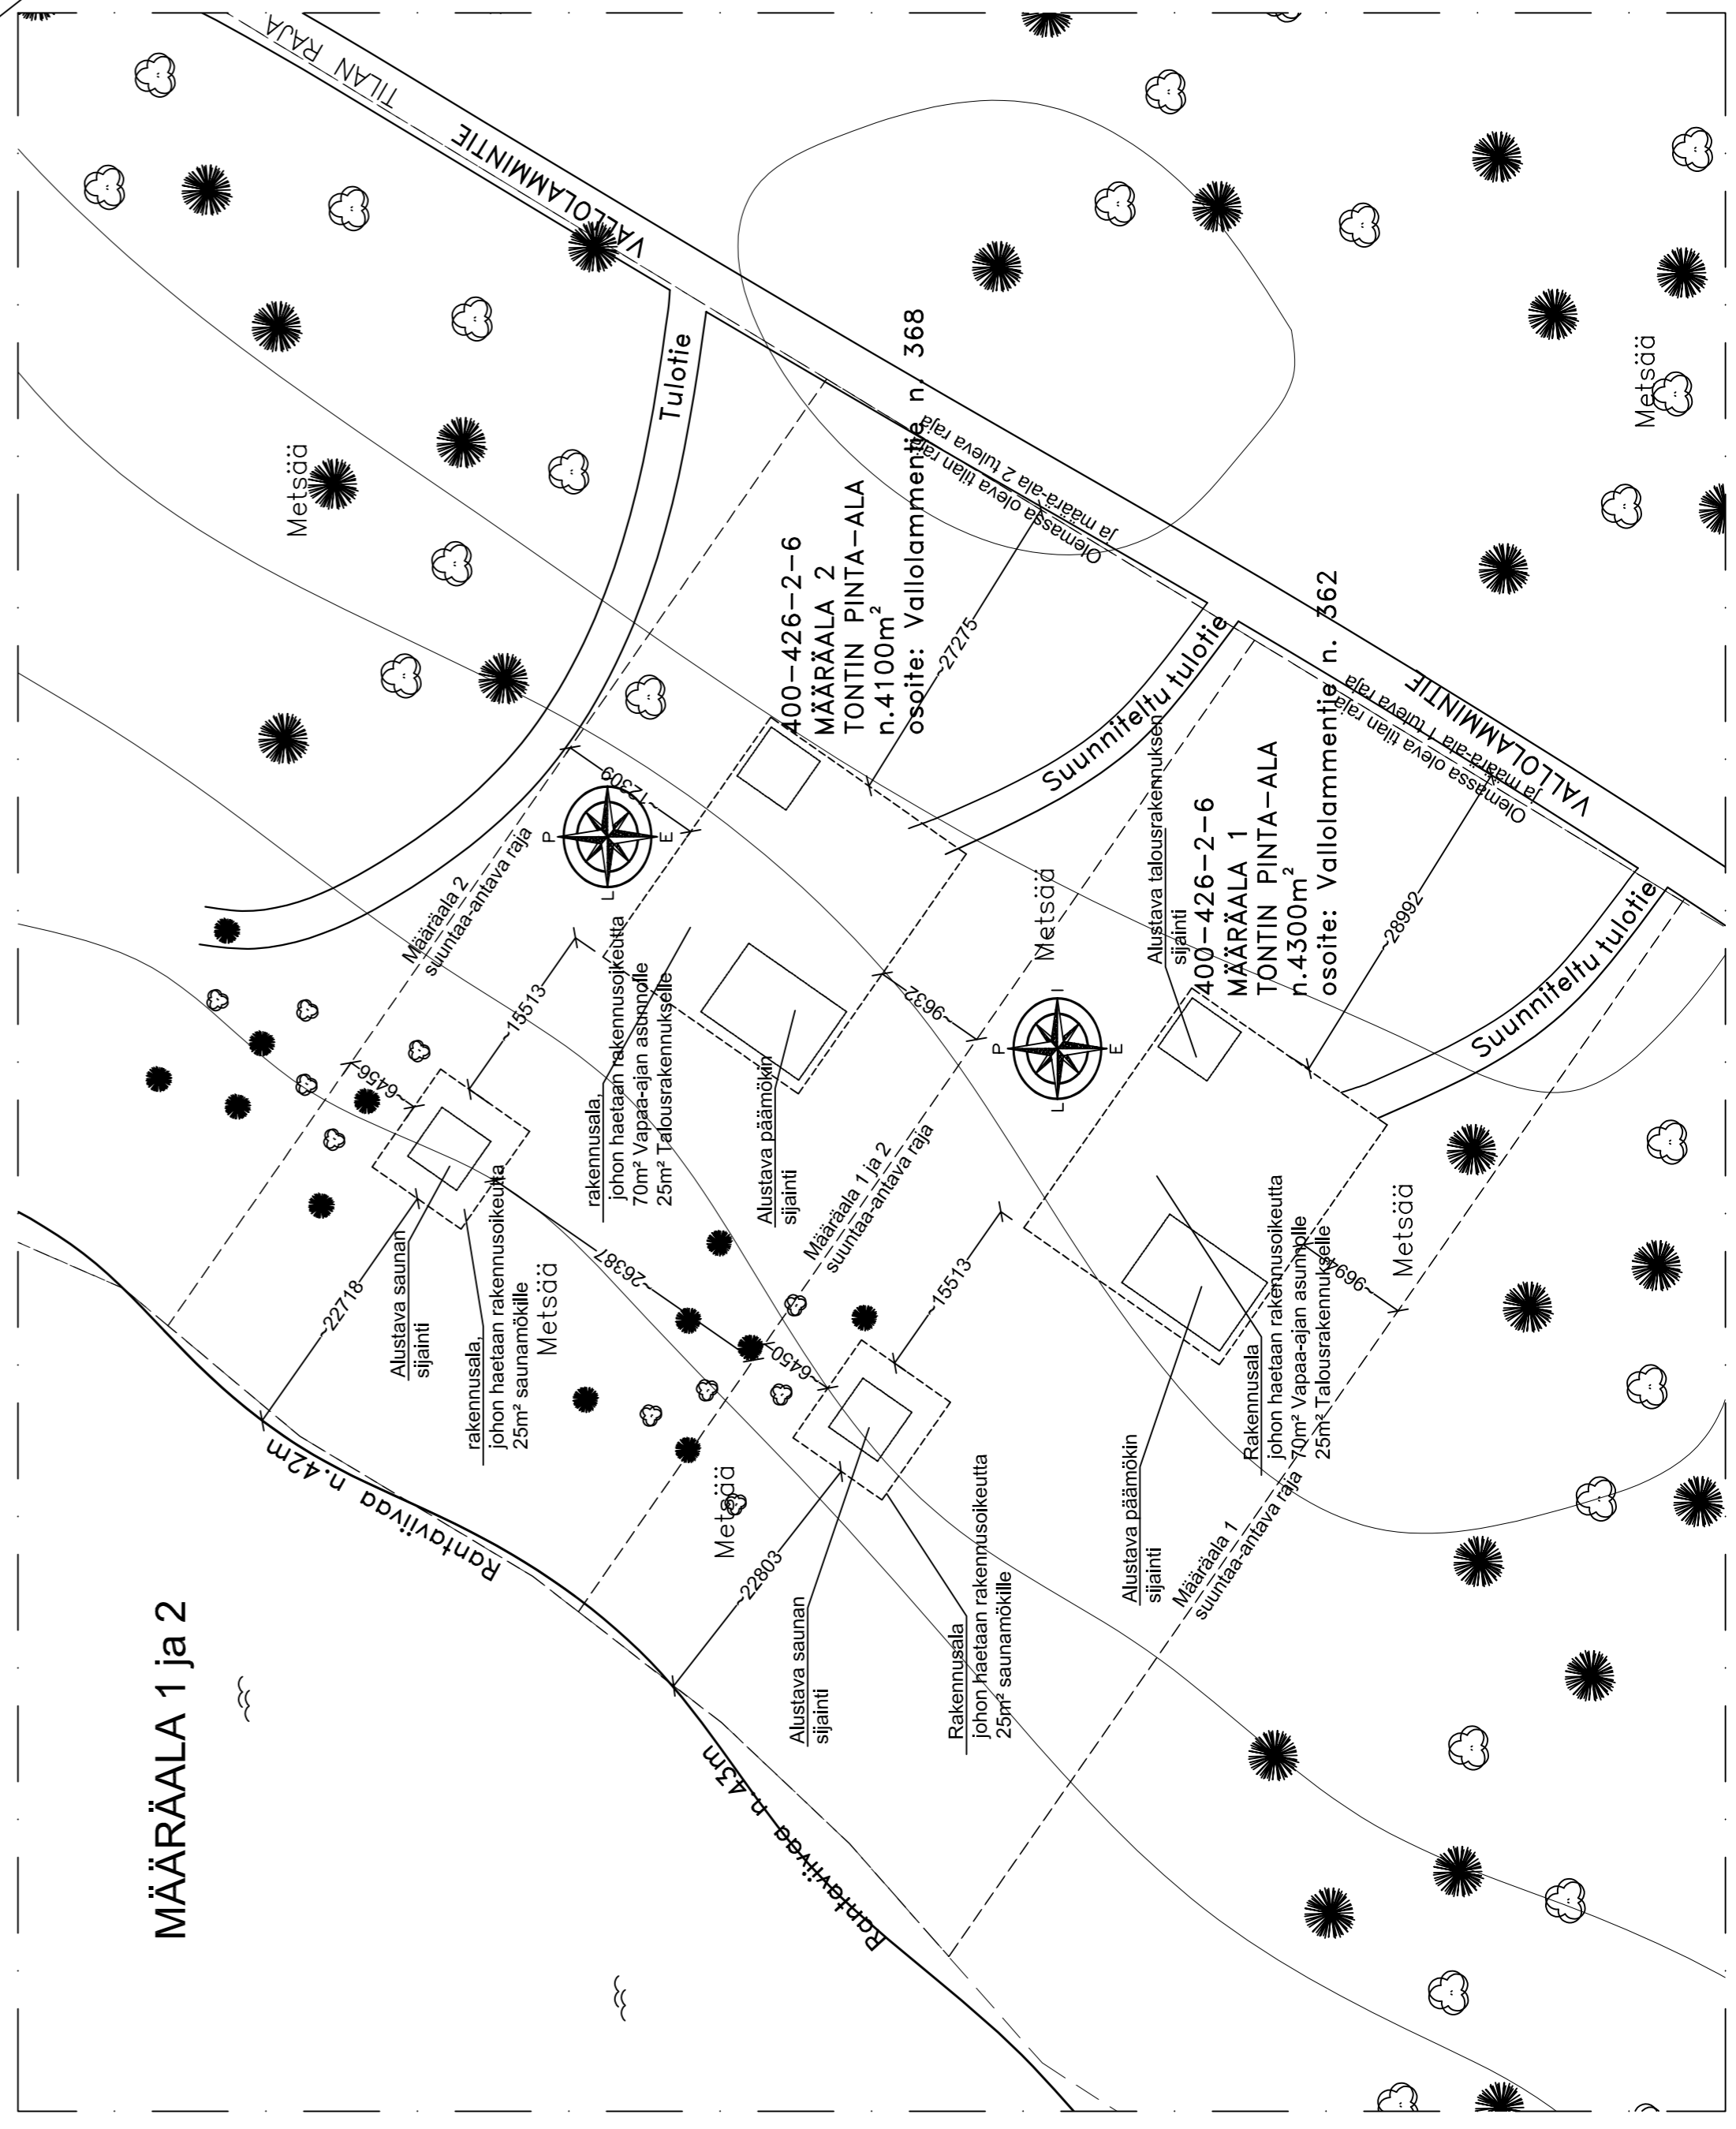

**MÄÄRÄALA 1 ja 2**

