


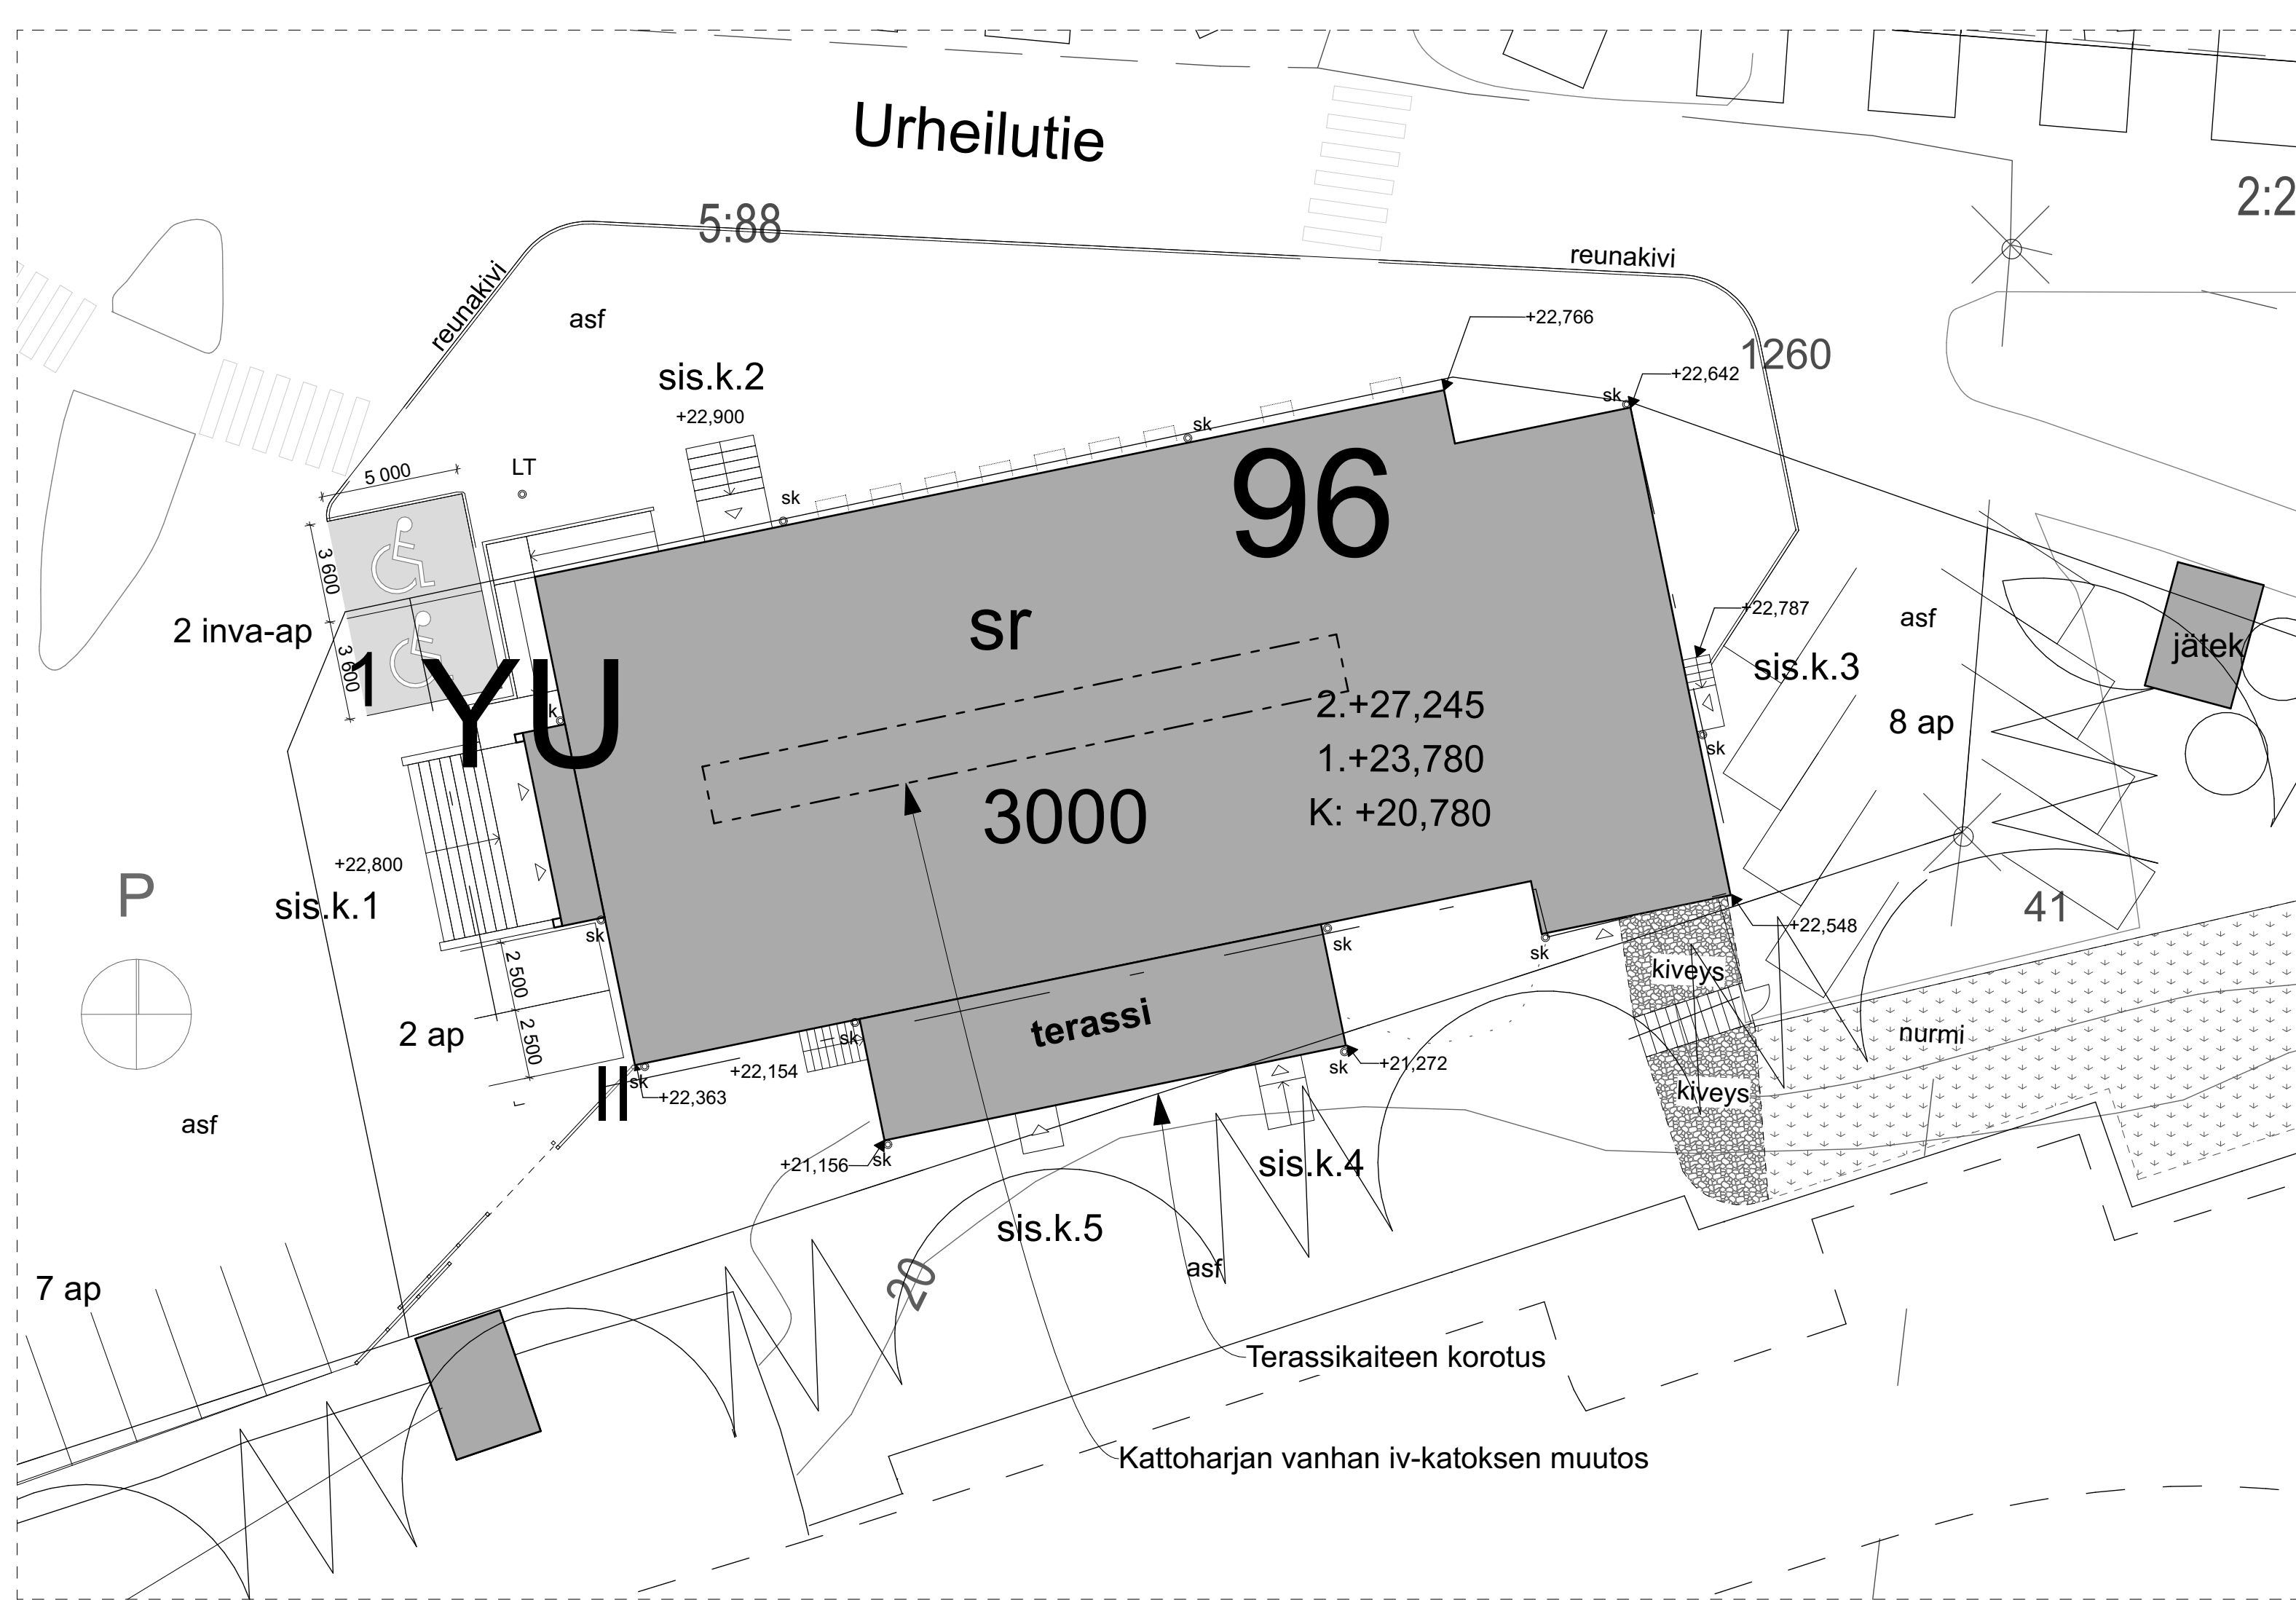

Rakennus on urheilu- ja kokoontumisrakennus, jonka suurin sallittu henkilömäärä 400.
Paloluokka P1

	Bruttoala m²	Kerrosala m²	Tilav. m³	Huoneala m²
0.kerros	817	-	2615	649
1.kerros	740	740	2590	628
2.kerros	386	386	2187	348
yht.	1943	1126	7392	1625
Lisäksi ullakkotilaa 536 m², jota ei ole laskettu em. aloihin.				

- Rakennuksen korjaukset:**
- Vesikaton muutos
 - Terassikaiteen korotus
 - Sisätyöt

- Merkkien selitykset:**
- LT = Lipputanko
 - sk = sadevesirännikaivo
 - asf=asfaltti

KAUPUNGINOSA/KYLÄ 400-419-0005-0088	KORTTELI/TILA TONTTI/R.no	VIRANOMAISEN MERKINTÖJÄ	
RAKENNUSTOIMENPIDE Peruskorjaus		PIIRUSTUSLAJI TYÖPIIRUSTUS	JUOKSEVA n:o
RAKENNUSKOHDE Laitilan Urheilutalo Urheilutie 9 23800 Laitila		PIIRUSTUKSEN SISÄLTÖ Asemapiirros	MITTAKAAVA 1:200
 ARKKITEHDIT A3 OY Ilmarinkatu 47 33500 TAMPERE p.03 376 6673 a3@a3.fi www.a3.fi		A504 ARK 201 TYÖNUMERO PLANSIN NUMERO MUUTOS	
SUUNNITTELUJA Esa Niva, arkkitehti	PVM 12.06.2025		