




SAVUNPOISTO LASKELMA
Savun poisto=44,2/m³/S
kanalan poistoilma puhaltimilla
Savunpoiston korvausilma-aukot
-kuljetin aukot 0,96m²
-ovi auko 5,00m²
-räystäin alta 2,9m²
-yhteensä 8,92m²-virtaus nopeus 5,0m/s

- POISTUMISTIE
- PALOMÄÄRÄYKSET: YMPÄRISTÖMINISTERIÖN ASETUKSEN 848/2017 MUKAAN TULEVAAN RAKENTAMISTA KOSKEVAN MÄÄR. MUKAAN RAKENNUSPALO-OSASTON P2 PALOVAARALLISUUSLUOKKA 1 SUOJAUSTASO 2
- RAKENNUKSEEN LAADITTAAN PALO- JA PELASTUSSUUNNITELMA
- RAKENNUS VARUSTETAAN PALOILMOITINKAAPEILLA
- KÄYTTÄVILLE JA POISTUMISTIELLE POISTUMISTIE OPASTEET
- PALO-OVET TULEE OLLA ITSESTÄÄN SULKEUTUVIA JA SALPAUTUVIA
- RAKENNUS VARUSTETAAN ALKUSAMMUTTIMILLA n. 1/300 m²
- MITAT JA KORKEUDET TARKISTETTAVA TYÖMAALLA
- KANALA 2, PALO-OSASTON KOKO 4872 m²
- KOITTEEN TULISI ASENTAA TURVAVALOISTUS KÄYTTÄVILLE
- Ullakko peitän max. 400 m² osin E115
Lisäksi ullakko peitän 1600 m² E130 palokatkoilla
- SISÄPUOLISTEN PINTOJEN LUOKKAVAATIMUKSET P2
PALOVAARALLISUUSLUOKKA 1
Istutit D FL-si
kallot E-si
seinät D-si
- RAKENNUS VARUSTETAAN HÄTÄKESUKKUSEEN KYTKETYLÄ PALOILMOITIMILLA JA RIITTÄVÄLLÄ ALKUSAMMUTUS- JA PALOPOSTILLA ERILLISEN SUUNNITELMAN MUKAISESTI
- PALOTEKNISILLE LAITTEISTOLLE JA JÄRJESTELMILLE ON LAADITTAVA HUOLTO- JA KUNNOSSAPITO-OHJELMAT ENNEN RAKENNUSKÄYTTÖÄ.

Rehusiilot
95 m³ halk. 2900