
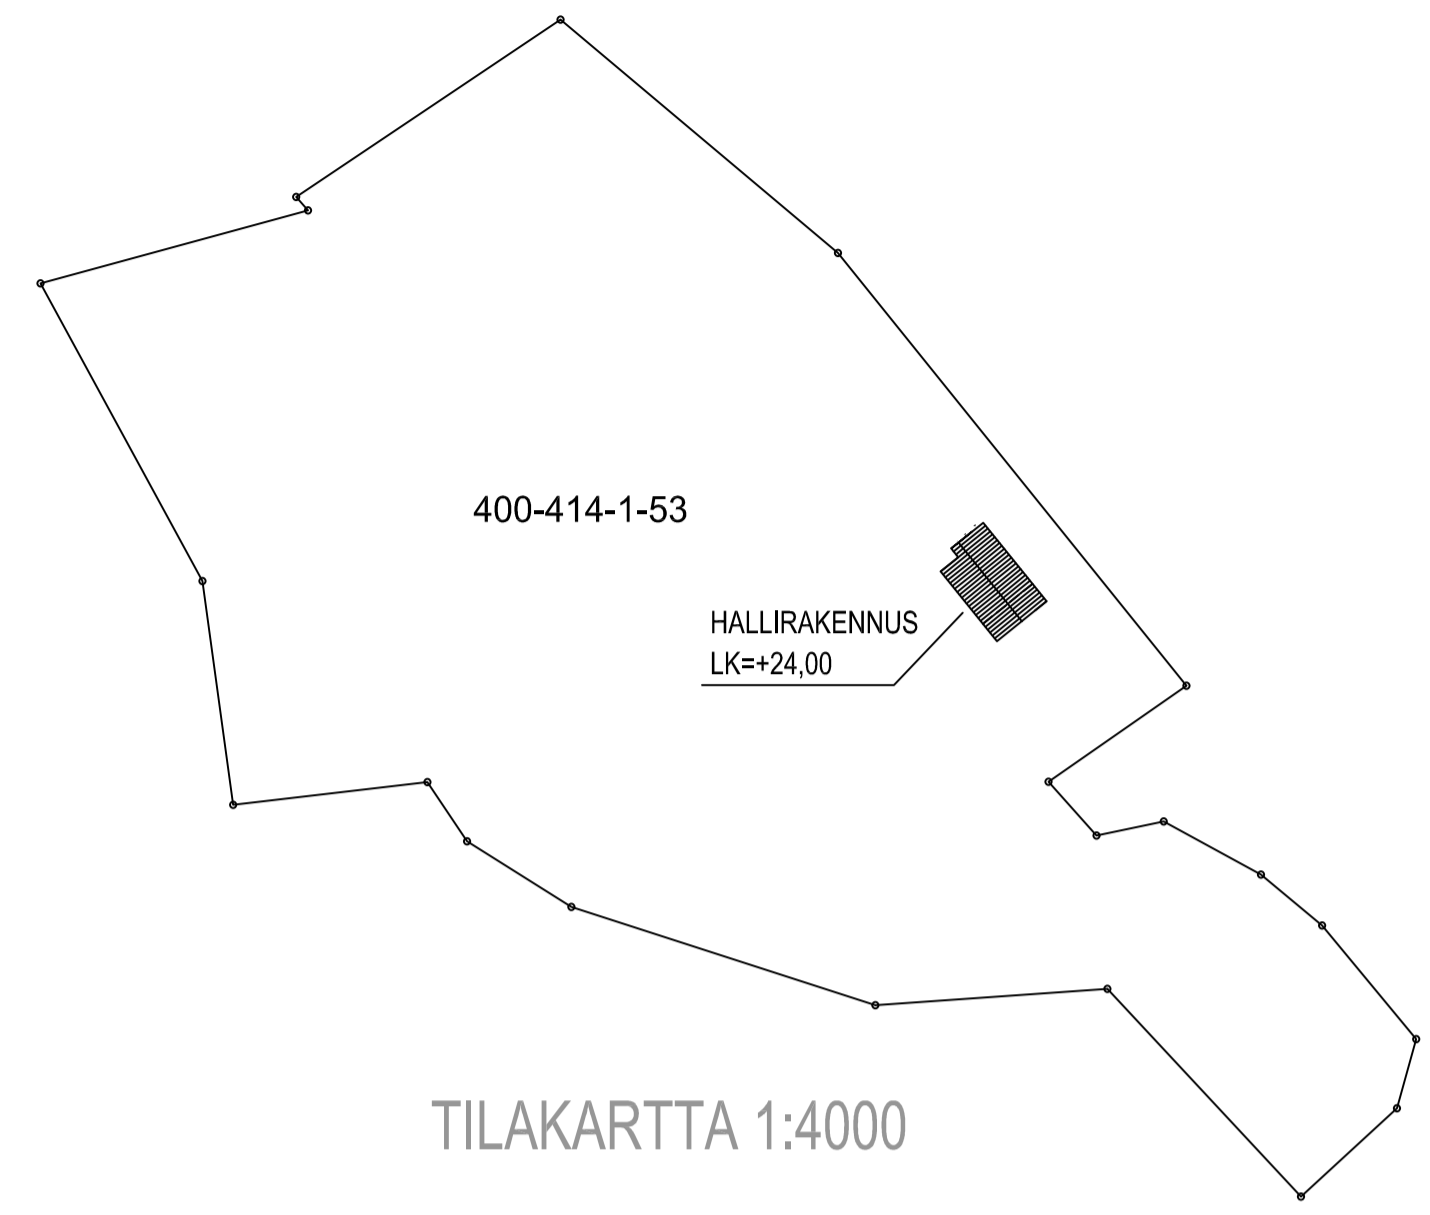


P

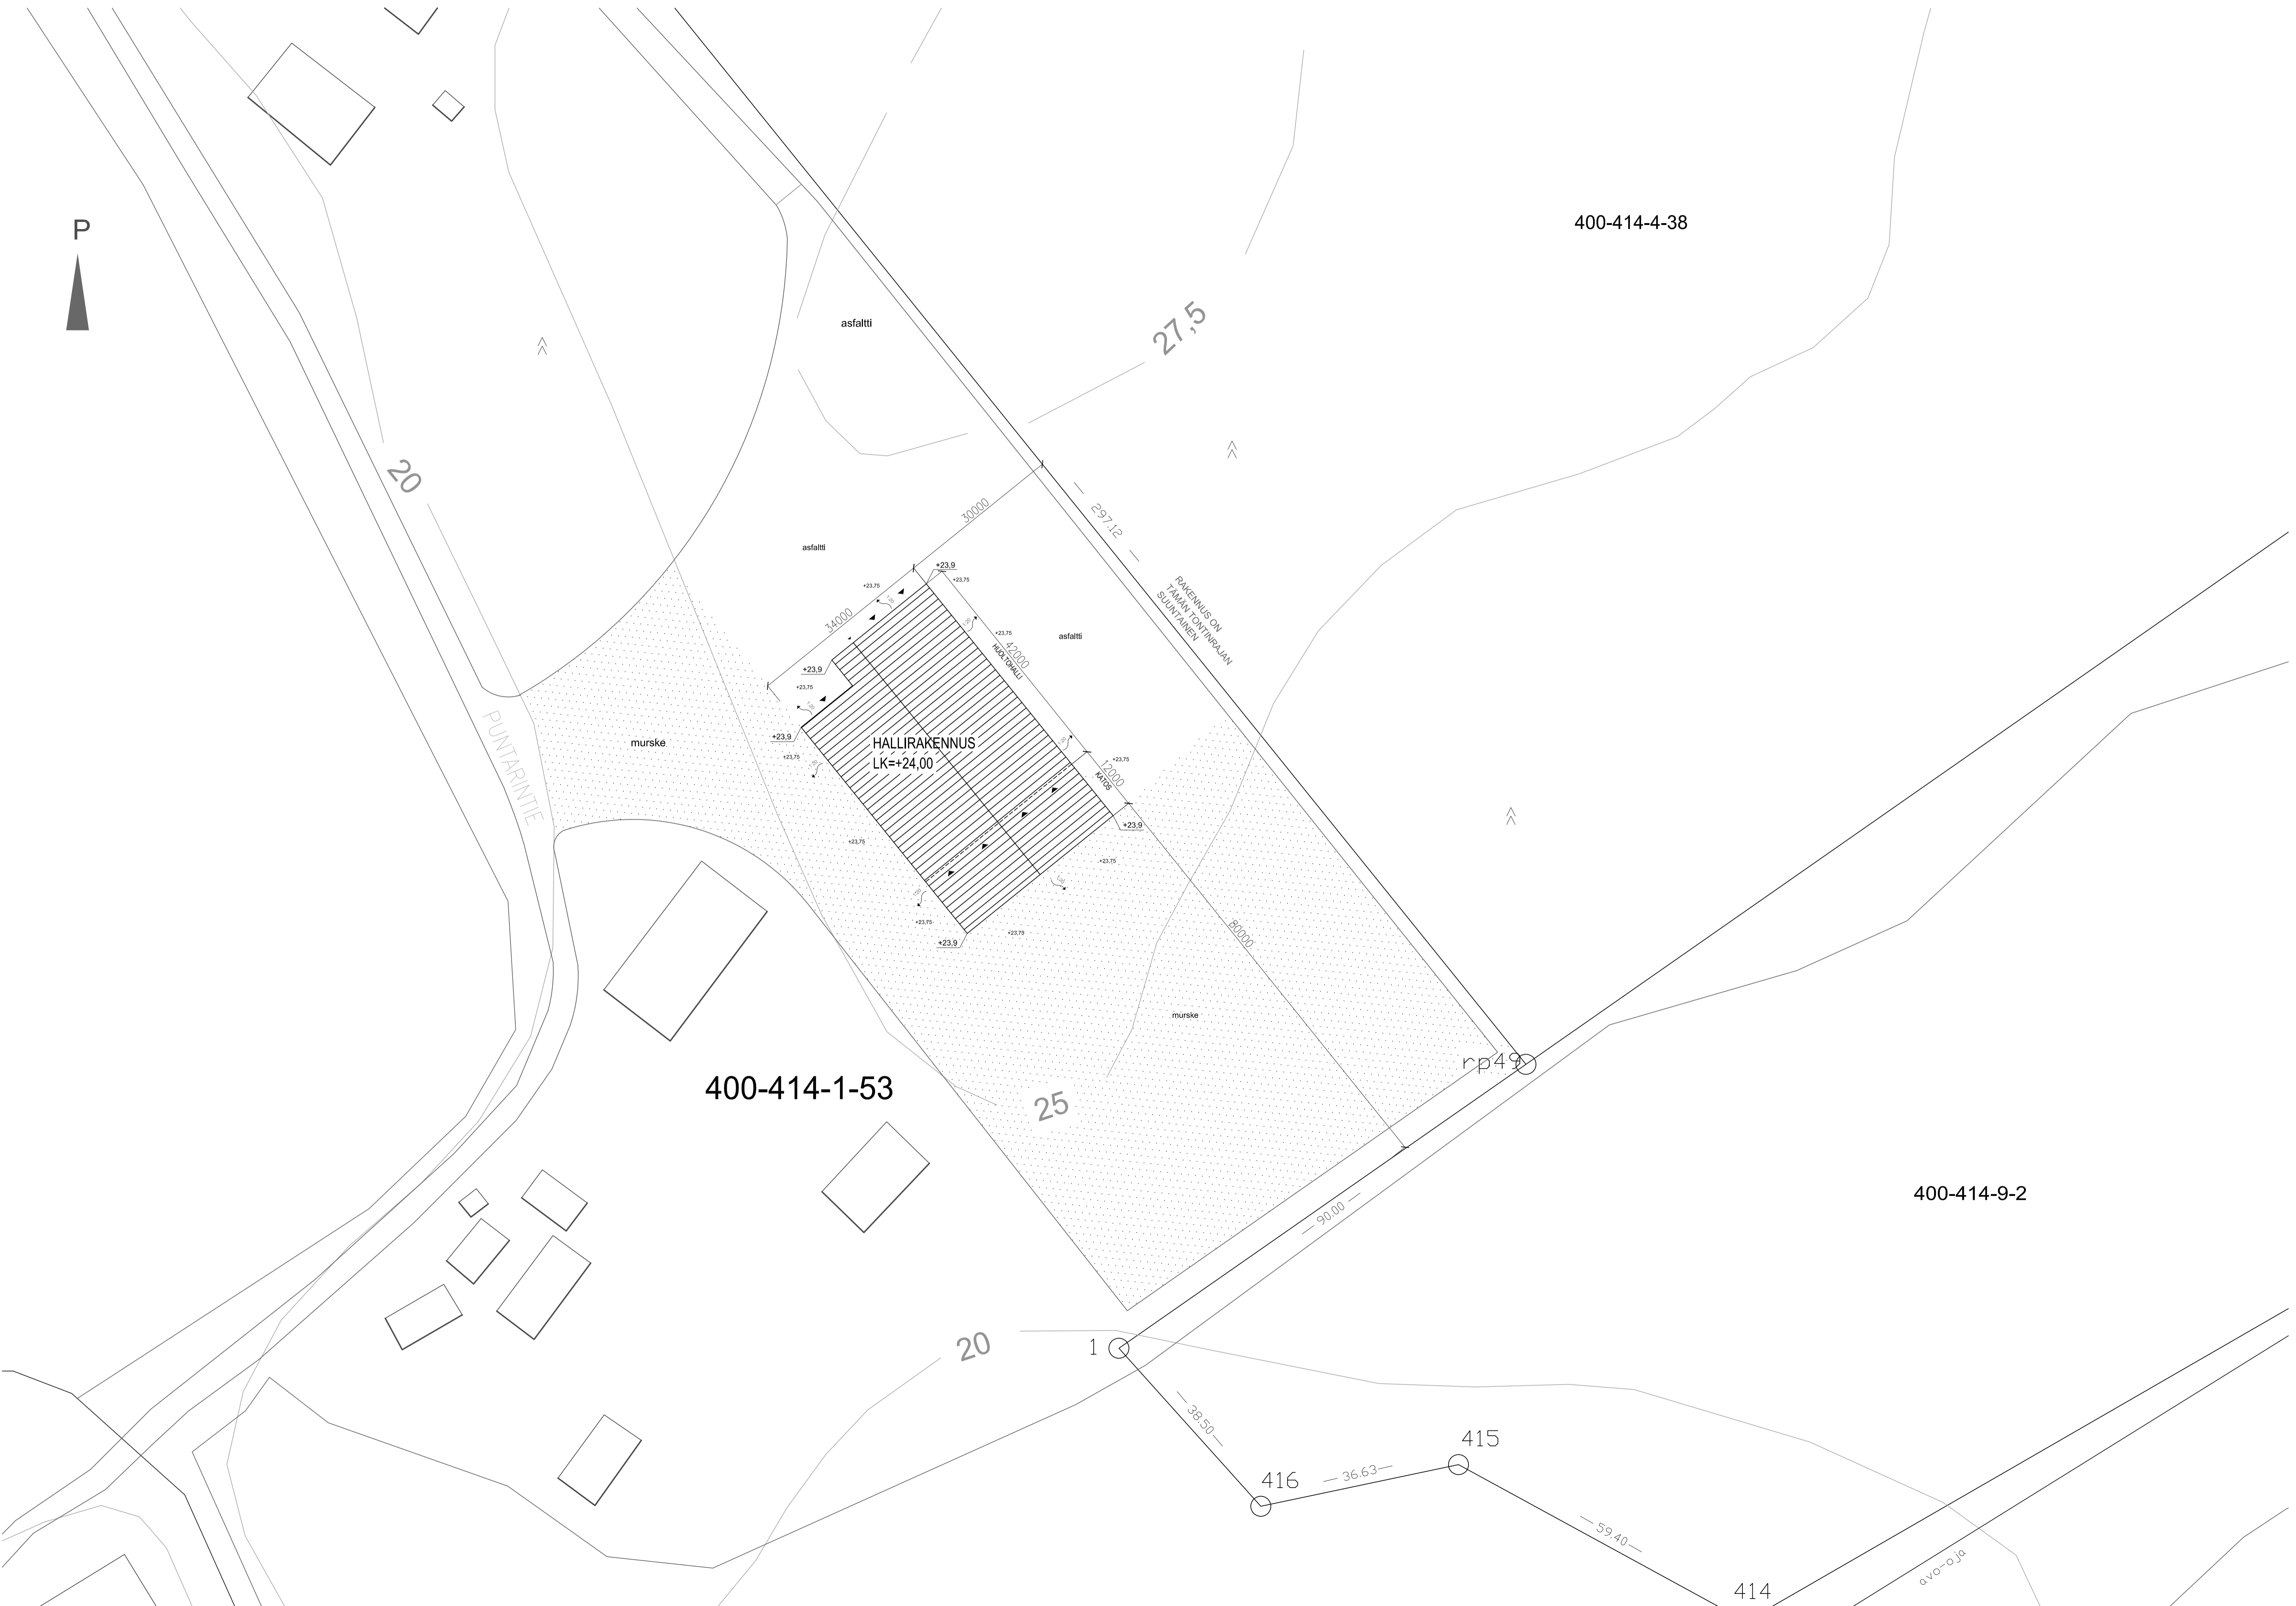

K.O.S.A. 414	KORTTELI/TKL 1	TONTTI/PiNo 53	RAKENNUSLUVAN TUNNUS
RAKENNUSLOMENOPE UUDISRAKENNUS	PIIRUSTUSLAI PÄÄPIIRUSTUS	JUOKS.No	
RAKENNUSKOHTEN NIMI JA OSOITE Mäkinen Yhtiöt Oy Puntarintie 240 23800 LAITILA	PIIRUSTUKSEN SISÄLTÖ JULKISIVUT	MITTAKAAVAT 1:500	
suunnittelija Linna Steel Ville Koskinen RA ville.koskinen@linnasteel.fi	piirija ViKo	SUUNNALA ARK	TYO No 646
VIKOn tiedot Puh. 0504322646		PIIR.No 001	MUUTOS
		PÄIVÄYS 3.6.2022	YHT.HENK.