

TEHDASHALLIN SAVUNPOISTO SAVUNPOISTOIMUREILLA ERILLISEN SUUNNITELMAN MUKAISESTI. KORVAUSILMA OTETAAN NOSTO-OVISTA


10000

63750

MITAT JA KORKEUDET TARKISTETTAVA TYÖMAALLA

TEHDASHALLIN POISTUMISTIEOPASTEET VALAISTUILLA OPASTEILLA

← = POISTUMISTIE KOHTEESEEN TULEE ASENTAA TURVAVALAISTUS POISTUMISTEILLE VALAISTUT OPASTEET

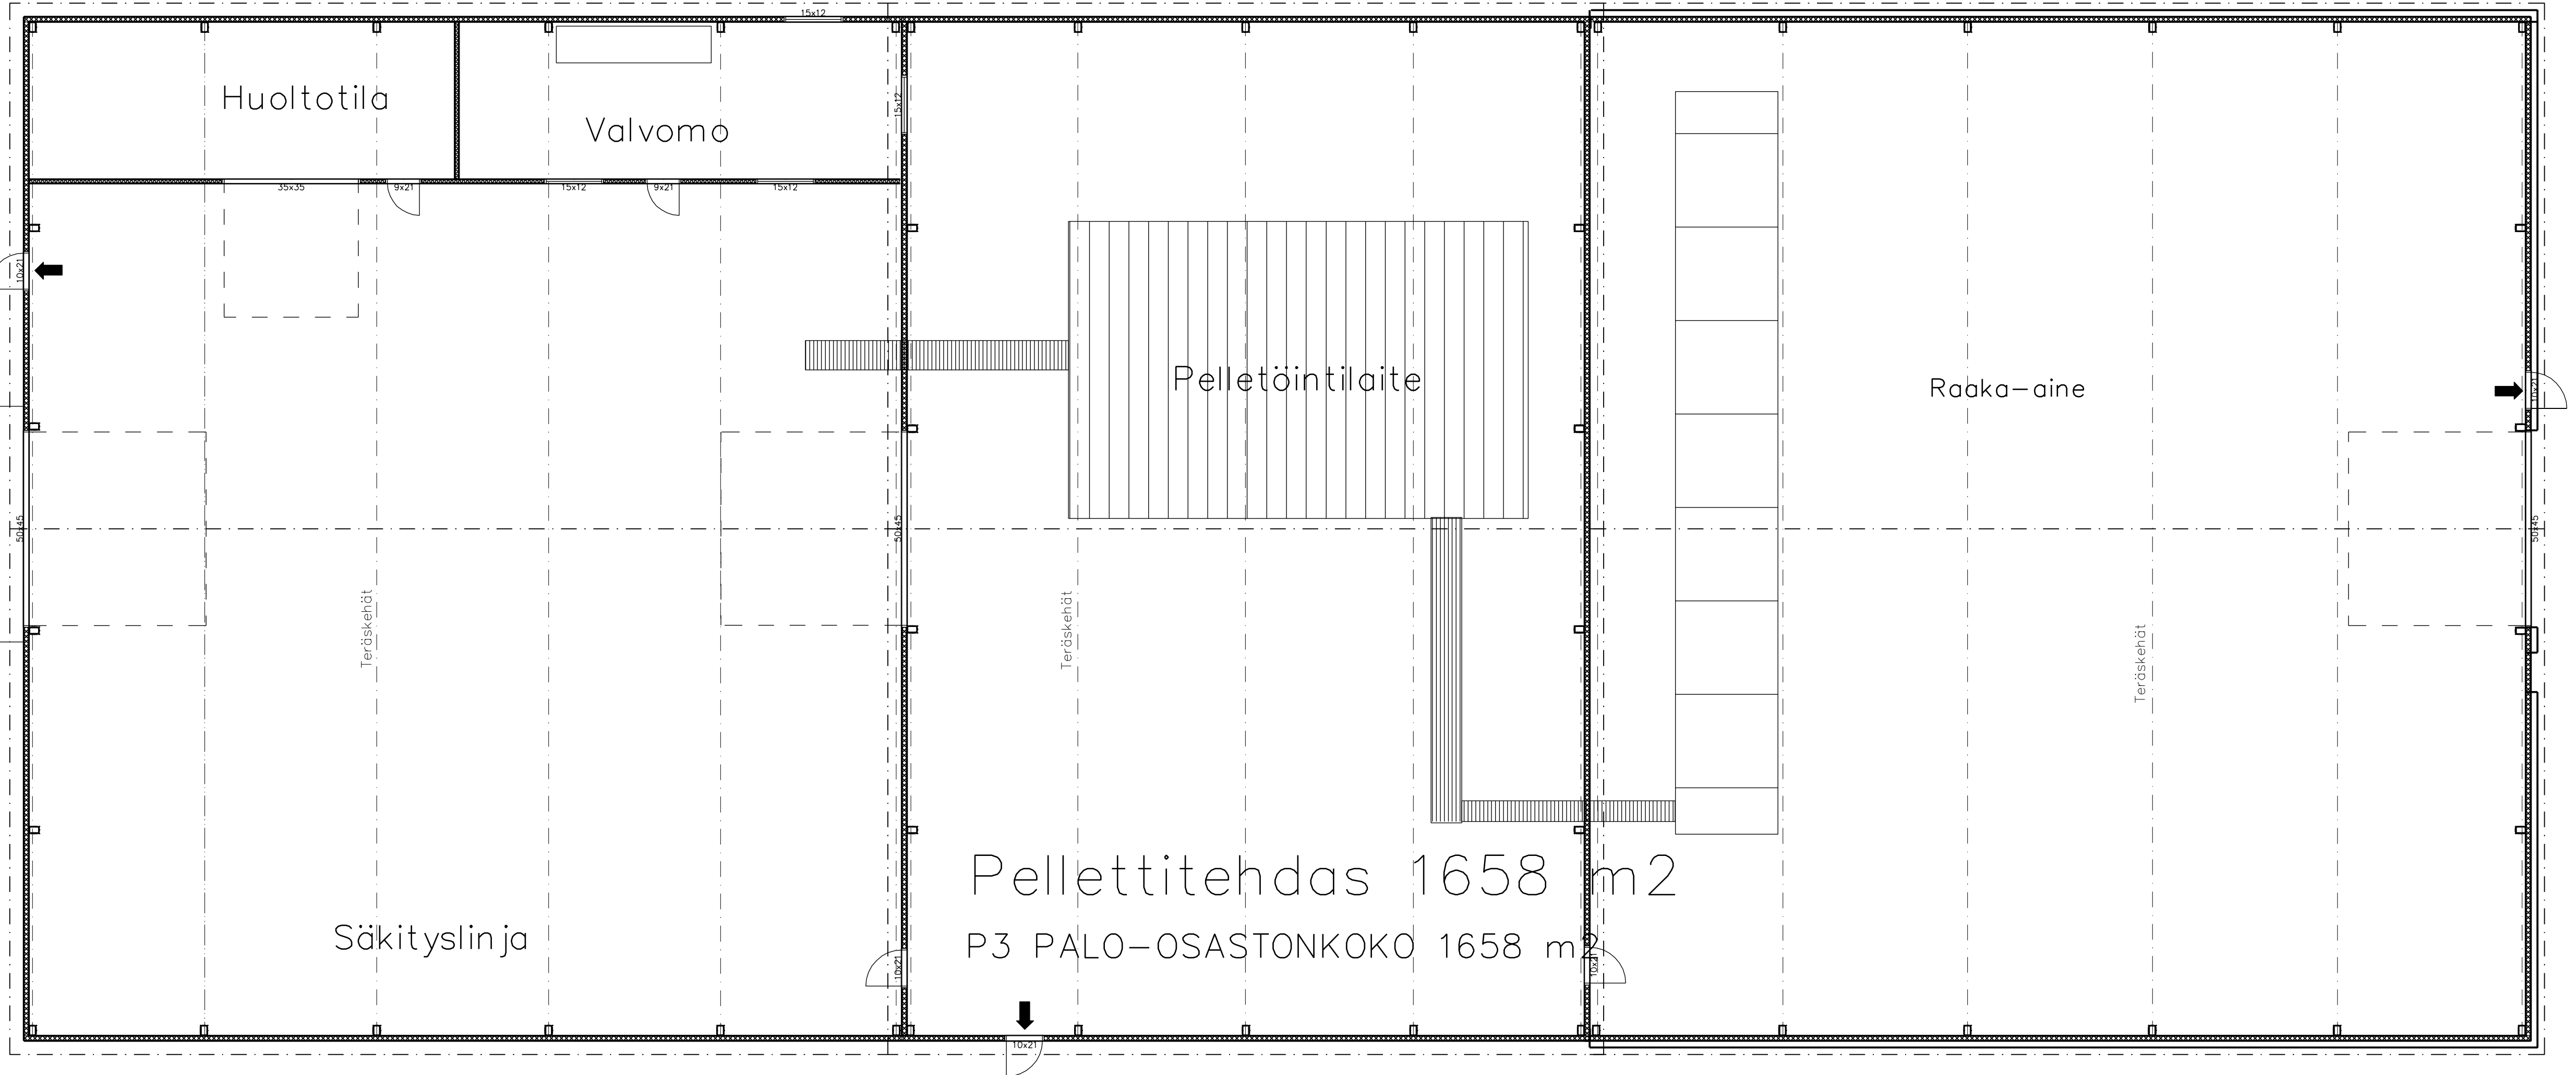

Pellettitehdas 1658 m<sup>2</sup>  
P3 PALO-OSASTONKOKO 1658 m<sup>2</sup>

26000

10000

SISÄPUOLISTEN PINTOJEN LUOKKAVAATIMUKSET P3  
PALOVAARALLISUUSLUOKKA 1  
seinät D-s2,d2  
katot D-s2,d2  
lattiat ---

PALOMÄÄRÄYKSET:  
YMPÄRISTÖMINISTERIN ASETUKSEN 848/2017 MUKAAN  
TUETTAVAAN RAKENTAMISTA KOSKEVIEN MÄÄR. MUKAAN  
RAKENNUKSEN PALOLUOKKA P3  
PALOVAARALLISUUSLUOKKA 1  
SUOJAUSTASO 1

KERROSALA 1658m<sup>2</sup>  
TILAVUUS 17760 m<sup>3</sup>  
KOKONAISALA 1658 m<sup>2</sup>

RAKENNUKSEN PALOLUOKKA P3

RAKENNUS VARUSTETAAN RIITTÄVÄLLÄ ALKUSAMMUTUSKALUSTOLLA ERILLISEN SUUNNITELMAN MUKAAN

RAKENNUKSEEN LAADITAAN PALO- JA PELASTUSSUUNNITELMA

TUNN.	LUKUM.	MUUTOS	NIMI, PVM	
Kaupungissa/Kylä	Kortteli/Tila	Tontti/Rno	Viranomaisten merkintä	
400-425-0002-0023				
Rakennuksen numero/Rakennusten numerot/Rakennustunnus/Rakennustunnukset				
Rakennuslainsäädäntö	Pääpiirustus	Julkaisu no	02	
Uudisrakennus	Pääpiirustus	Mittakaava	1:100	
Rakennuskohde	Pohja	Muutos		
Fertilex Oy Pellettitehdas Kumulantie 14 23800 Laitila				
Suunnittelijan yhteystiedot: yritys, osoite ja puhelinnumero	Työnumero	Pääpiirustuksen tunnus	20220005	
Rakennus- ja Sisustussuunnittelu Sira Oy Haukkuhdantie 8 23800 Laitila 040 5048 768				
Virallinen suunnittelija: nimi, tulkinto, allekirjoitus ja päiväys	Suunnitteluala	Tiedosto	ARK	
Rkm. Arto Sinisalo arto@remonttihoitori.fi www.sira.fi			29.12.2021	