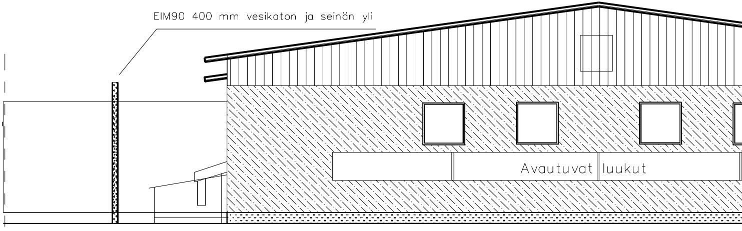
EIM90 400 mm vesikaton ja seinän yli
Avautuvat luukut

JULKISIVU

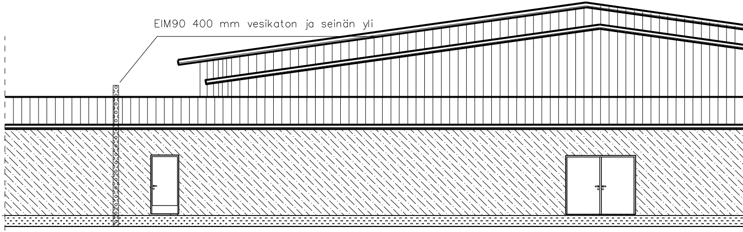
EIM90 400 mm vesikaton ja seinän yli

JULKISIVU

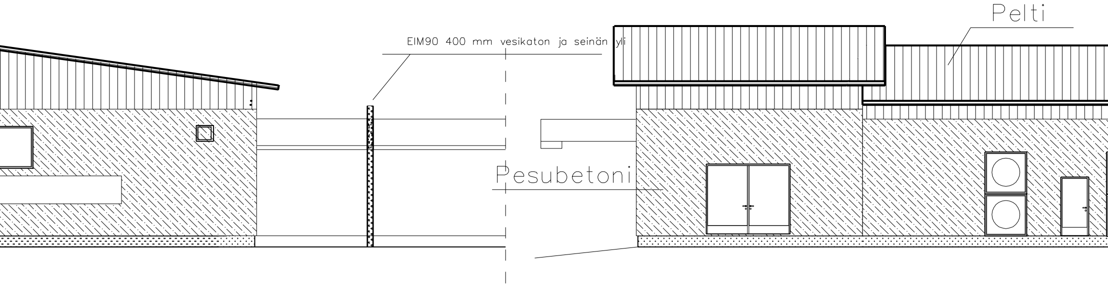
EIM90 400 mm vesikaton ja seinän yli
Pelti
Pesubetoni

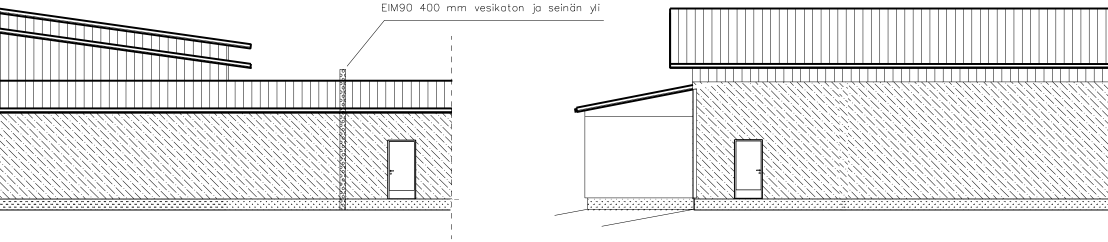
EIM90 400 mm vesikaton ja seinän yli

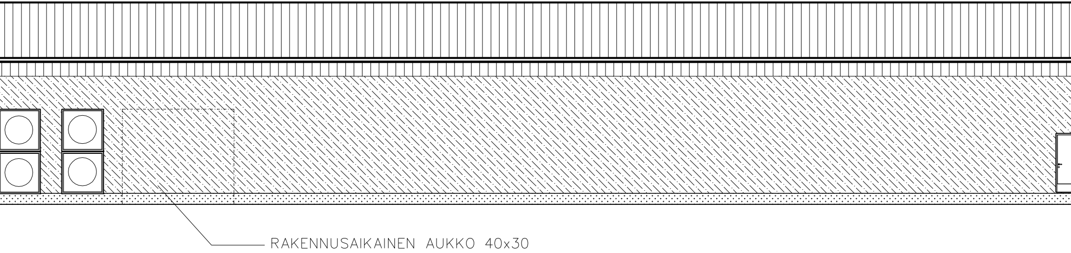
RAKENNUSAIKAINEN AUKKO 40x30

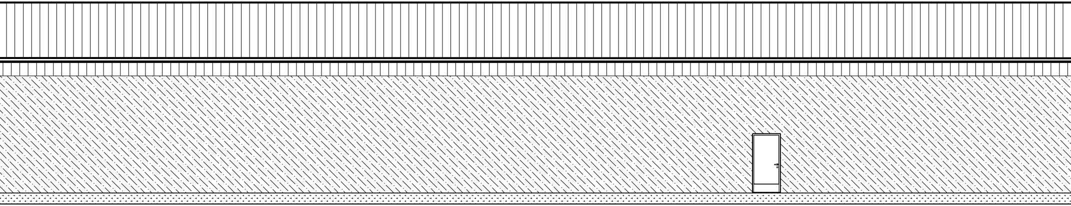

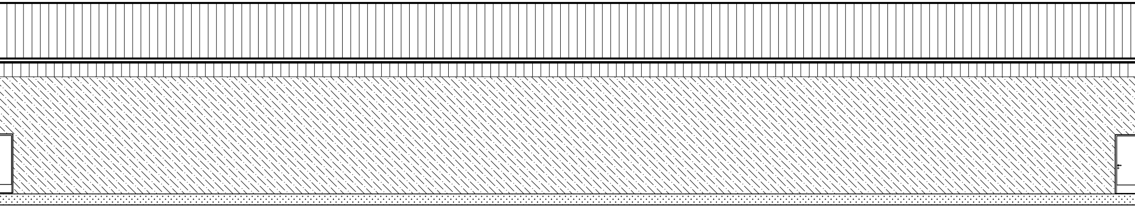

JULKISIVU

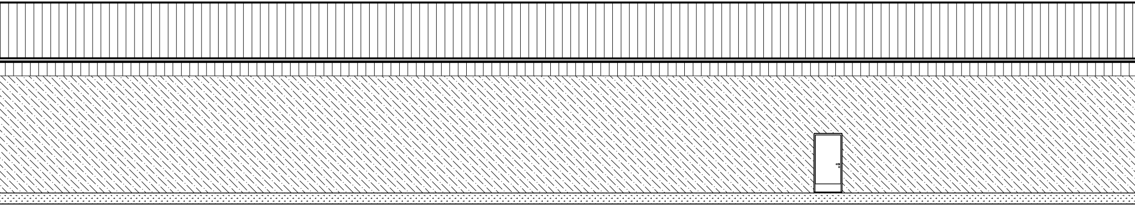

JULKISIVU

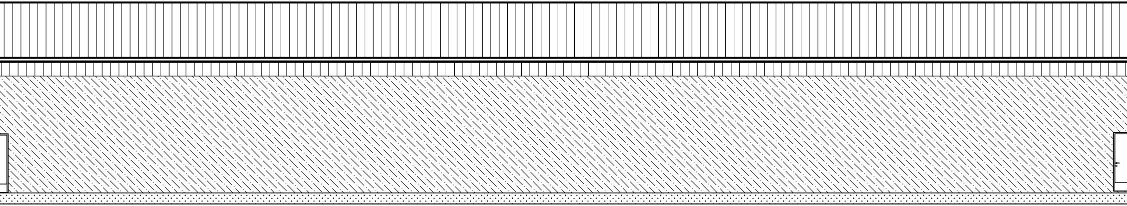

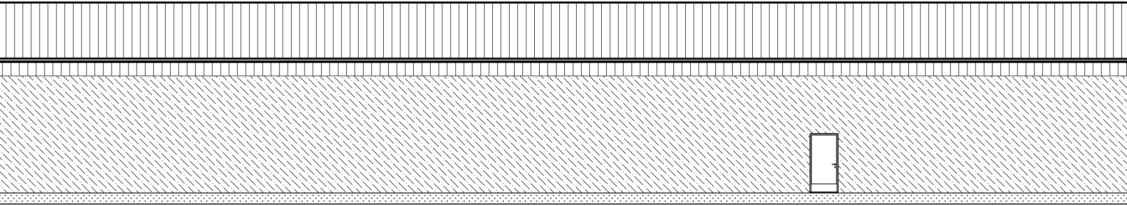

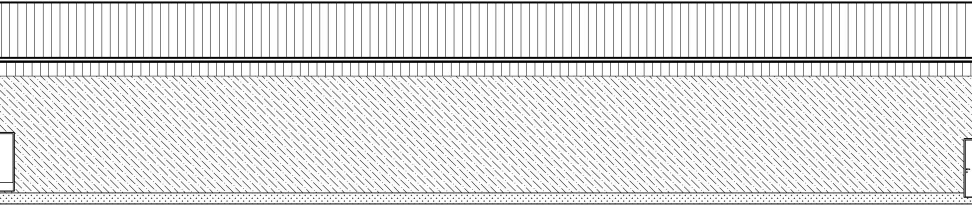

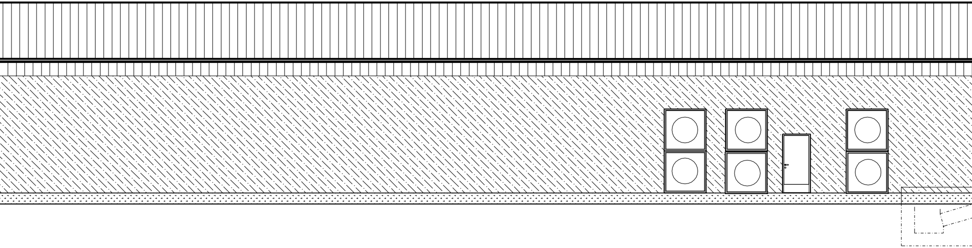

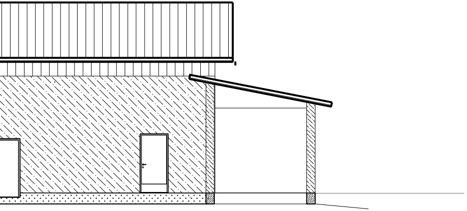

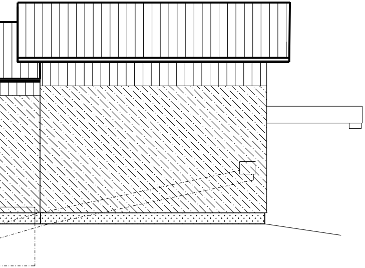

TUNN. LUKUM. MUUTOS NIMIM. PVM

Kaupunginosa/Kylä Kortteli/Tila Tontti/Rno
400–425–0002–0023

Viranomaisten merkintöjä

Rakennuksen numero/Rakennusten numerot/Rakennustunnus/Rakennustunnukset

Rakennustoimenpide
Uudisrakennus

Piirustuslaji
Pääpiirustus

Juokseva no
03

Rakennuskohde
KANALA 1.
Fertilex Oy
Limokorventie 40
23800 Laitila

Piirustuksen sisältö
JULKISIVUT

Mittakaava
1:100

Suunnittelijan yhteystiedot: yritys, osoite ja puhelinnumero
Rakennus– ja Sisustussuunnittelu Sira Oy
Haukluhdantie 8
23800 Laitila 040 5048 768

Työnumero
20230110

Piirustuksen tunnus

Muutos

Vastuullinen suunnittelija: nimi, tutkinto, allekirjoitus ja päiväys
Rkm. Arto Sinisalo
arto@remonttitohtori.fi
www.sira.fi
03.12.2023

Suunnitteluala
ARK

Tiedosto