


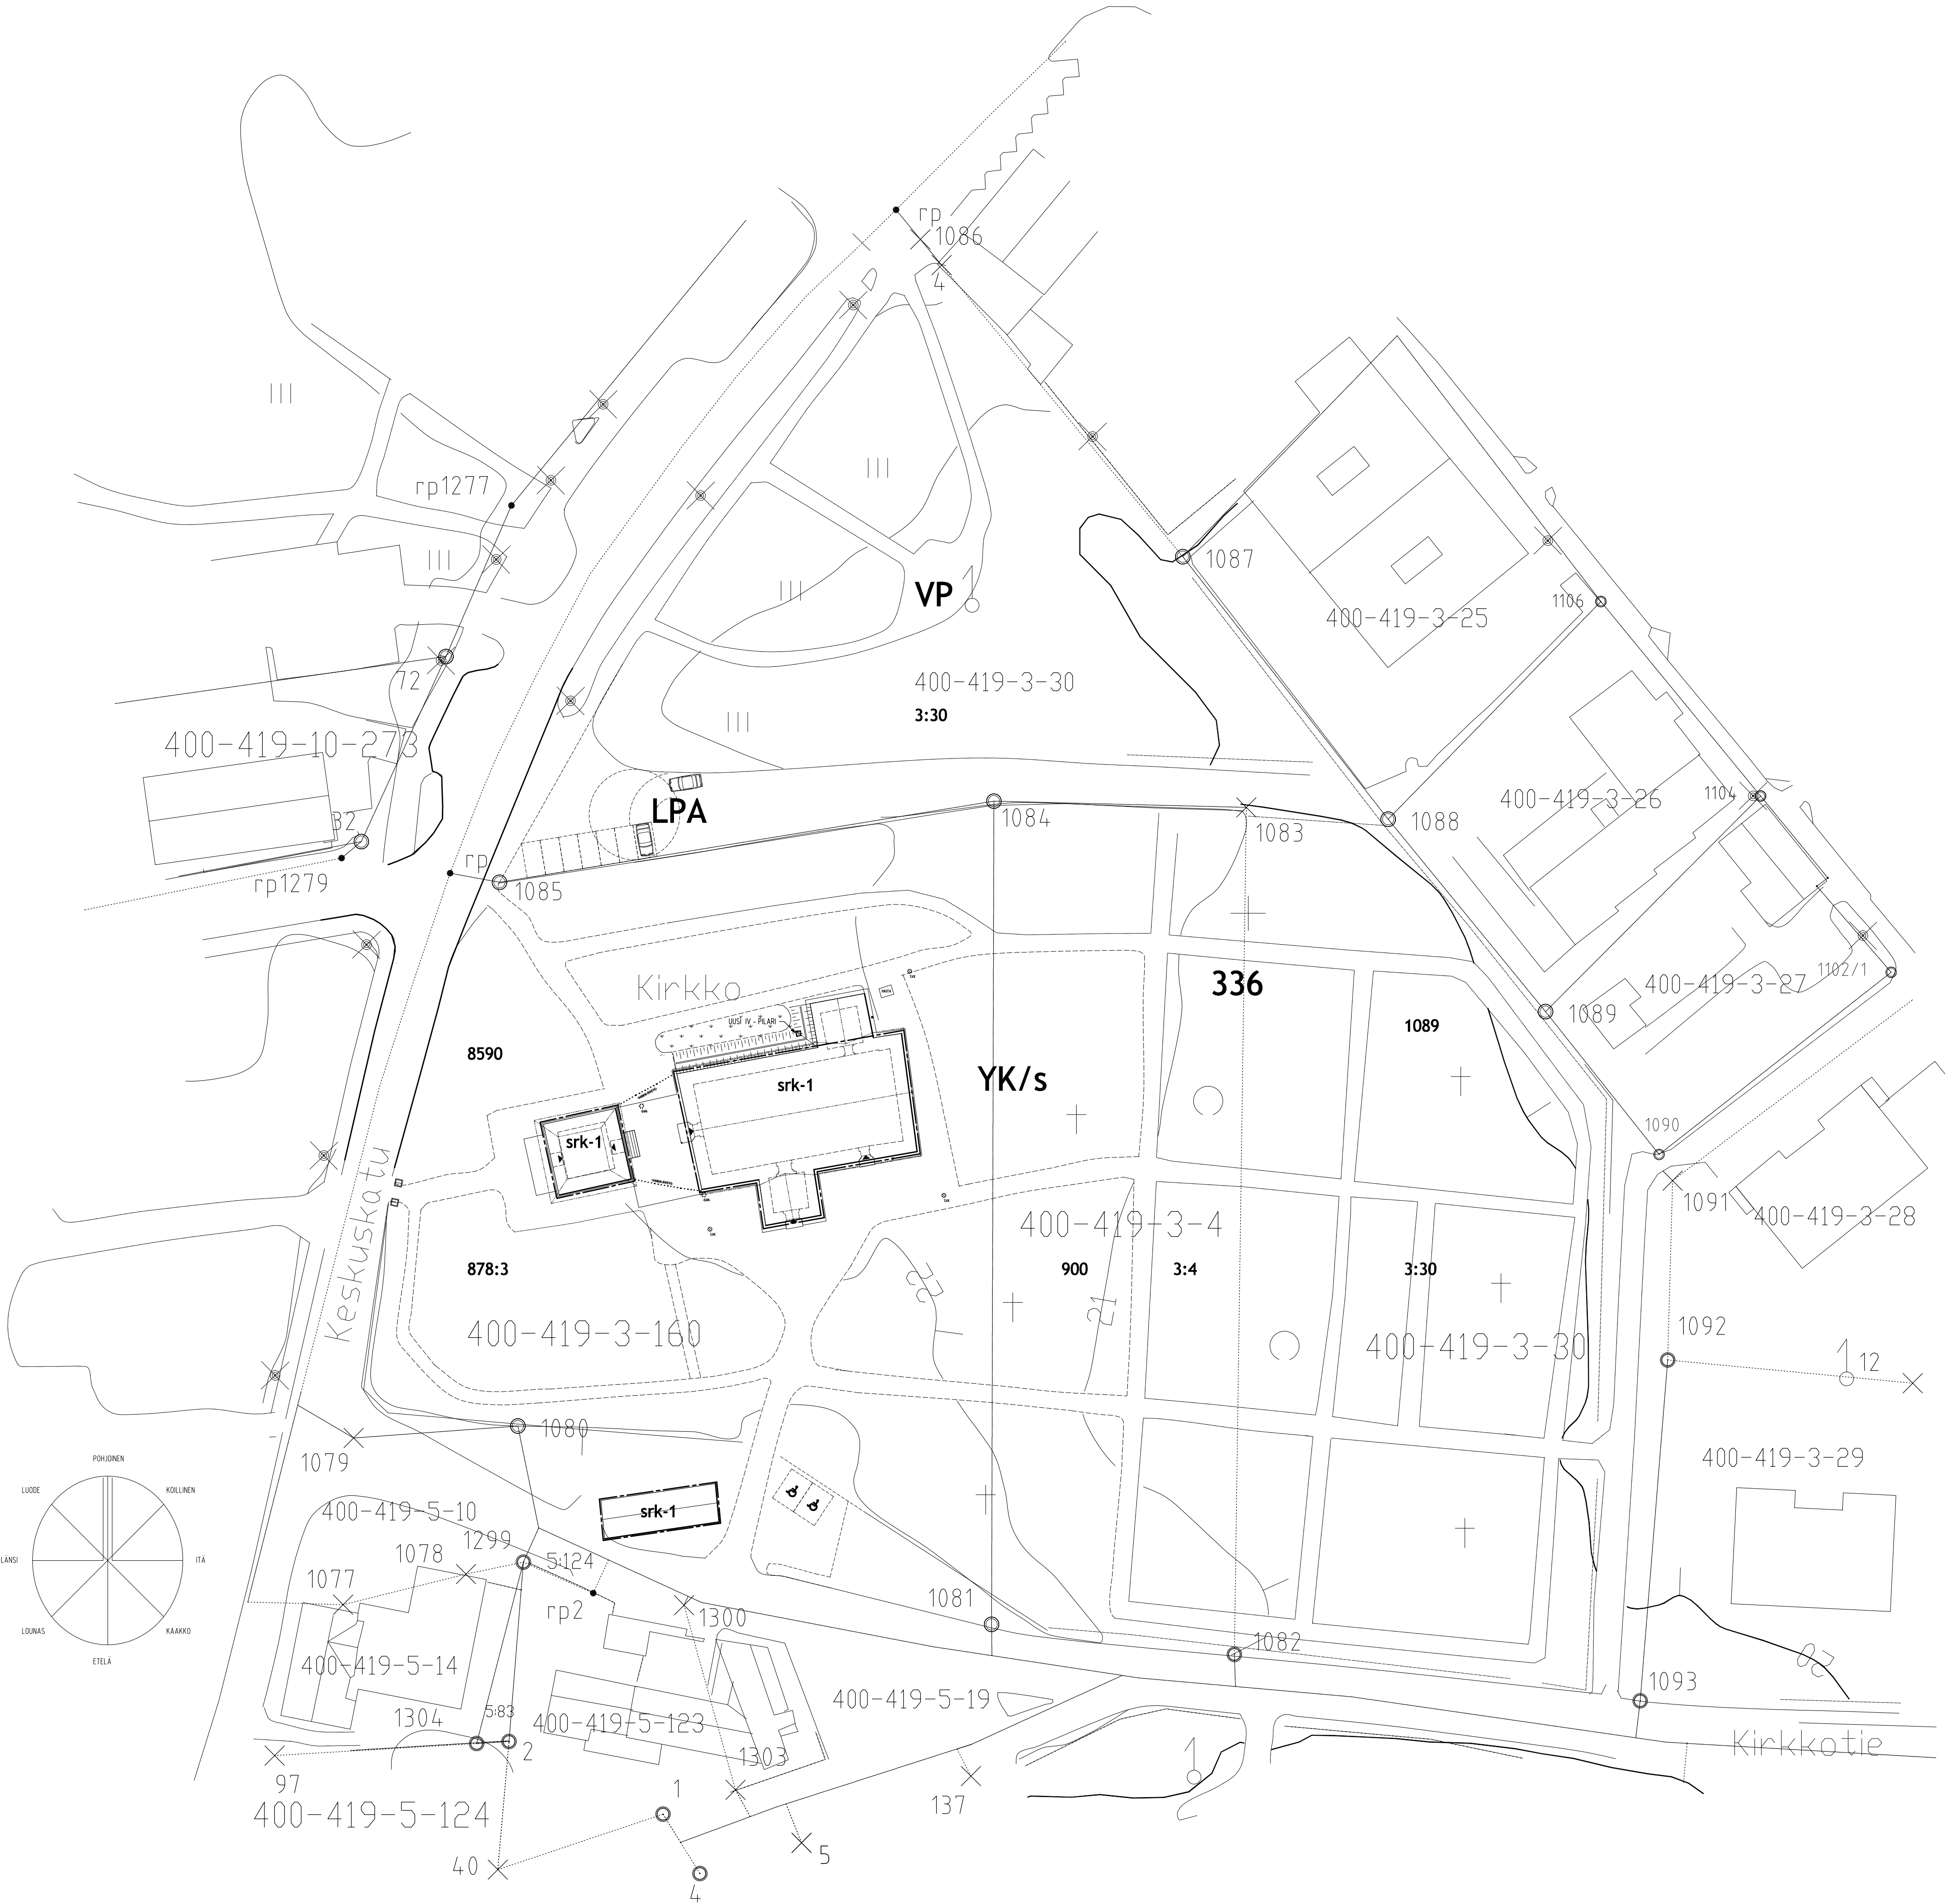

MITAT JA KORKEUDET ON TARKASTETTAVA RAKENNUSPAIKALLA!

KUNTA / KYLÄ		KORTTELI / TILA	TONTTI / OIKO	VIRANOMAISTEN MERKINNÖITÄ	
RAKENNUSTOIMENPIDE		PERUSKORJAUS		PIIRUSTUSLAIJI	PAAPIIRUSTUS
RAKENNUKOHTEEN NIMI JA OSOITE		LAITILAN PYHÄN MIKAELIN KIRKKO		PIIRUSTUKSEN SISÄLTÖ	ASEMAPIIRUSTUS
KESKUSKATU 7, 23800 LAITILA		KIINTEISTÖTUNNUS : 400 - 419 - 3 - 160		Mittakaavat 1 : 500	
OINAKANUJIA 4 - 23500 OULUKALPUNKI		+358 500 777 439		marko.jarvonen@gmail.com	
rakennusarkkitehti		Marko Arvonen		SUUNNITTELUAJA	TYÖNUMERO
ARK		19839		PIIRUSTUSNUMERO	1
PÄIVÄYS		19.11.2025		SUUNNITTELLIJA	MÄT
				PIIRTAJA	MÄT