




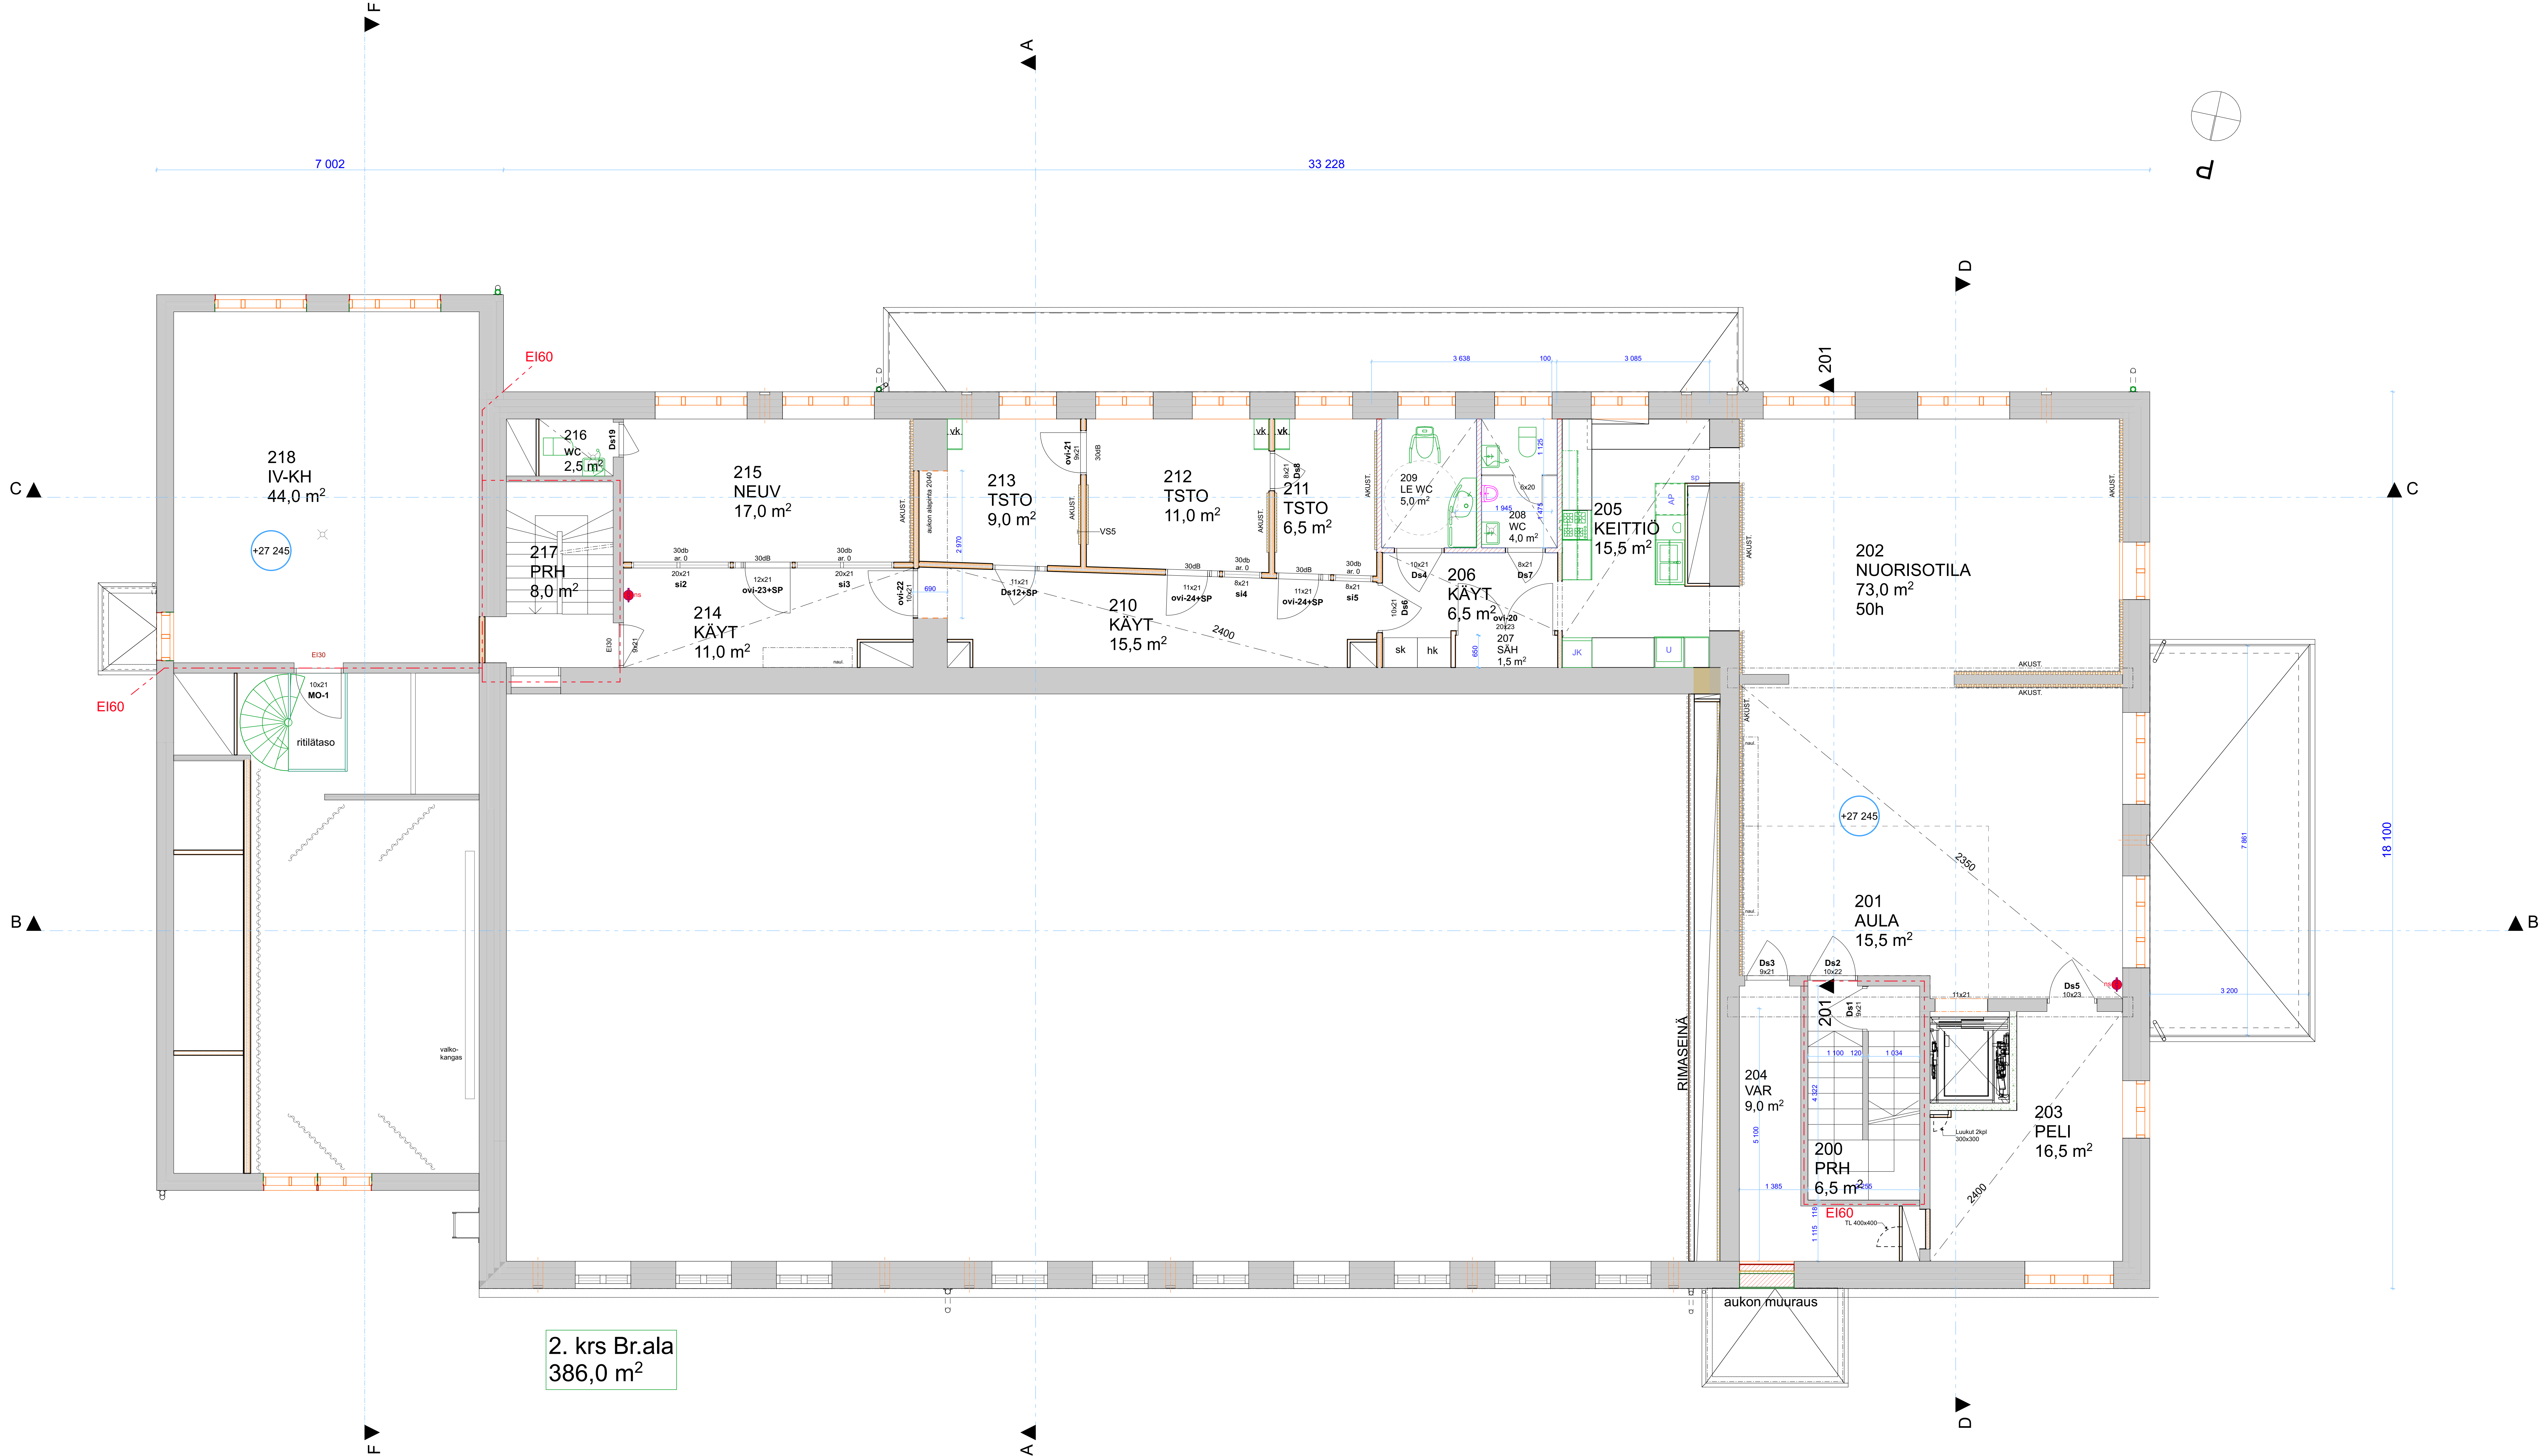


KORJATTAVA TAI SIIRRETTÄVÄ OVI,
AIEMPI SIJAINTI PURKUPOHJASSA

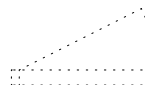


PURETTAVA OVI

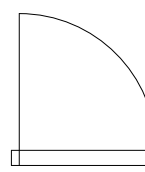

UUSI OVI

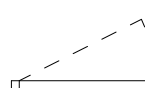

KARMIT ILMAN OVEA

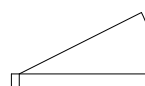

PAIKALLAAN SÄILYVÄ OVI



NESTESAMMUTIN

Kaupunginjohtaja 400-419-0005-0088	KORTTEILYÄ	YHTIÖN NIMI	VIIVAKODIN MERKINTÖJÄ
RAKENNUSKORJAUS Penuskorjaus	RAKENNUSKORJAUS Penuskorjaus	RAKENNUSKORJAUS Penuskorjaus	RAKENNUSKORJAUS Penuskorjaus
Laitilan Urheilutalo Urheilutie 9 23800 Lahti	ARKKITEHDIT A3 OY Ilmarinkatu 47 33500 TAMPERE p.03 376 6673 a3@a3.fi	www.a3.fi	MITTAKAAVA 1:50
SUUNNITTELIJA Esa Niemi, arkkitehti	PVM 12.06.2025	TYÖNUMERO A504	PLANSIN NUMERO ARK 302