


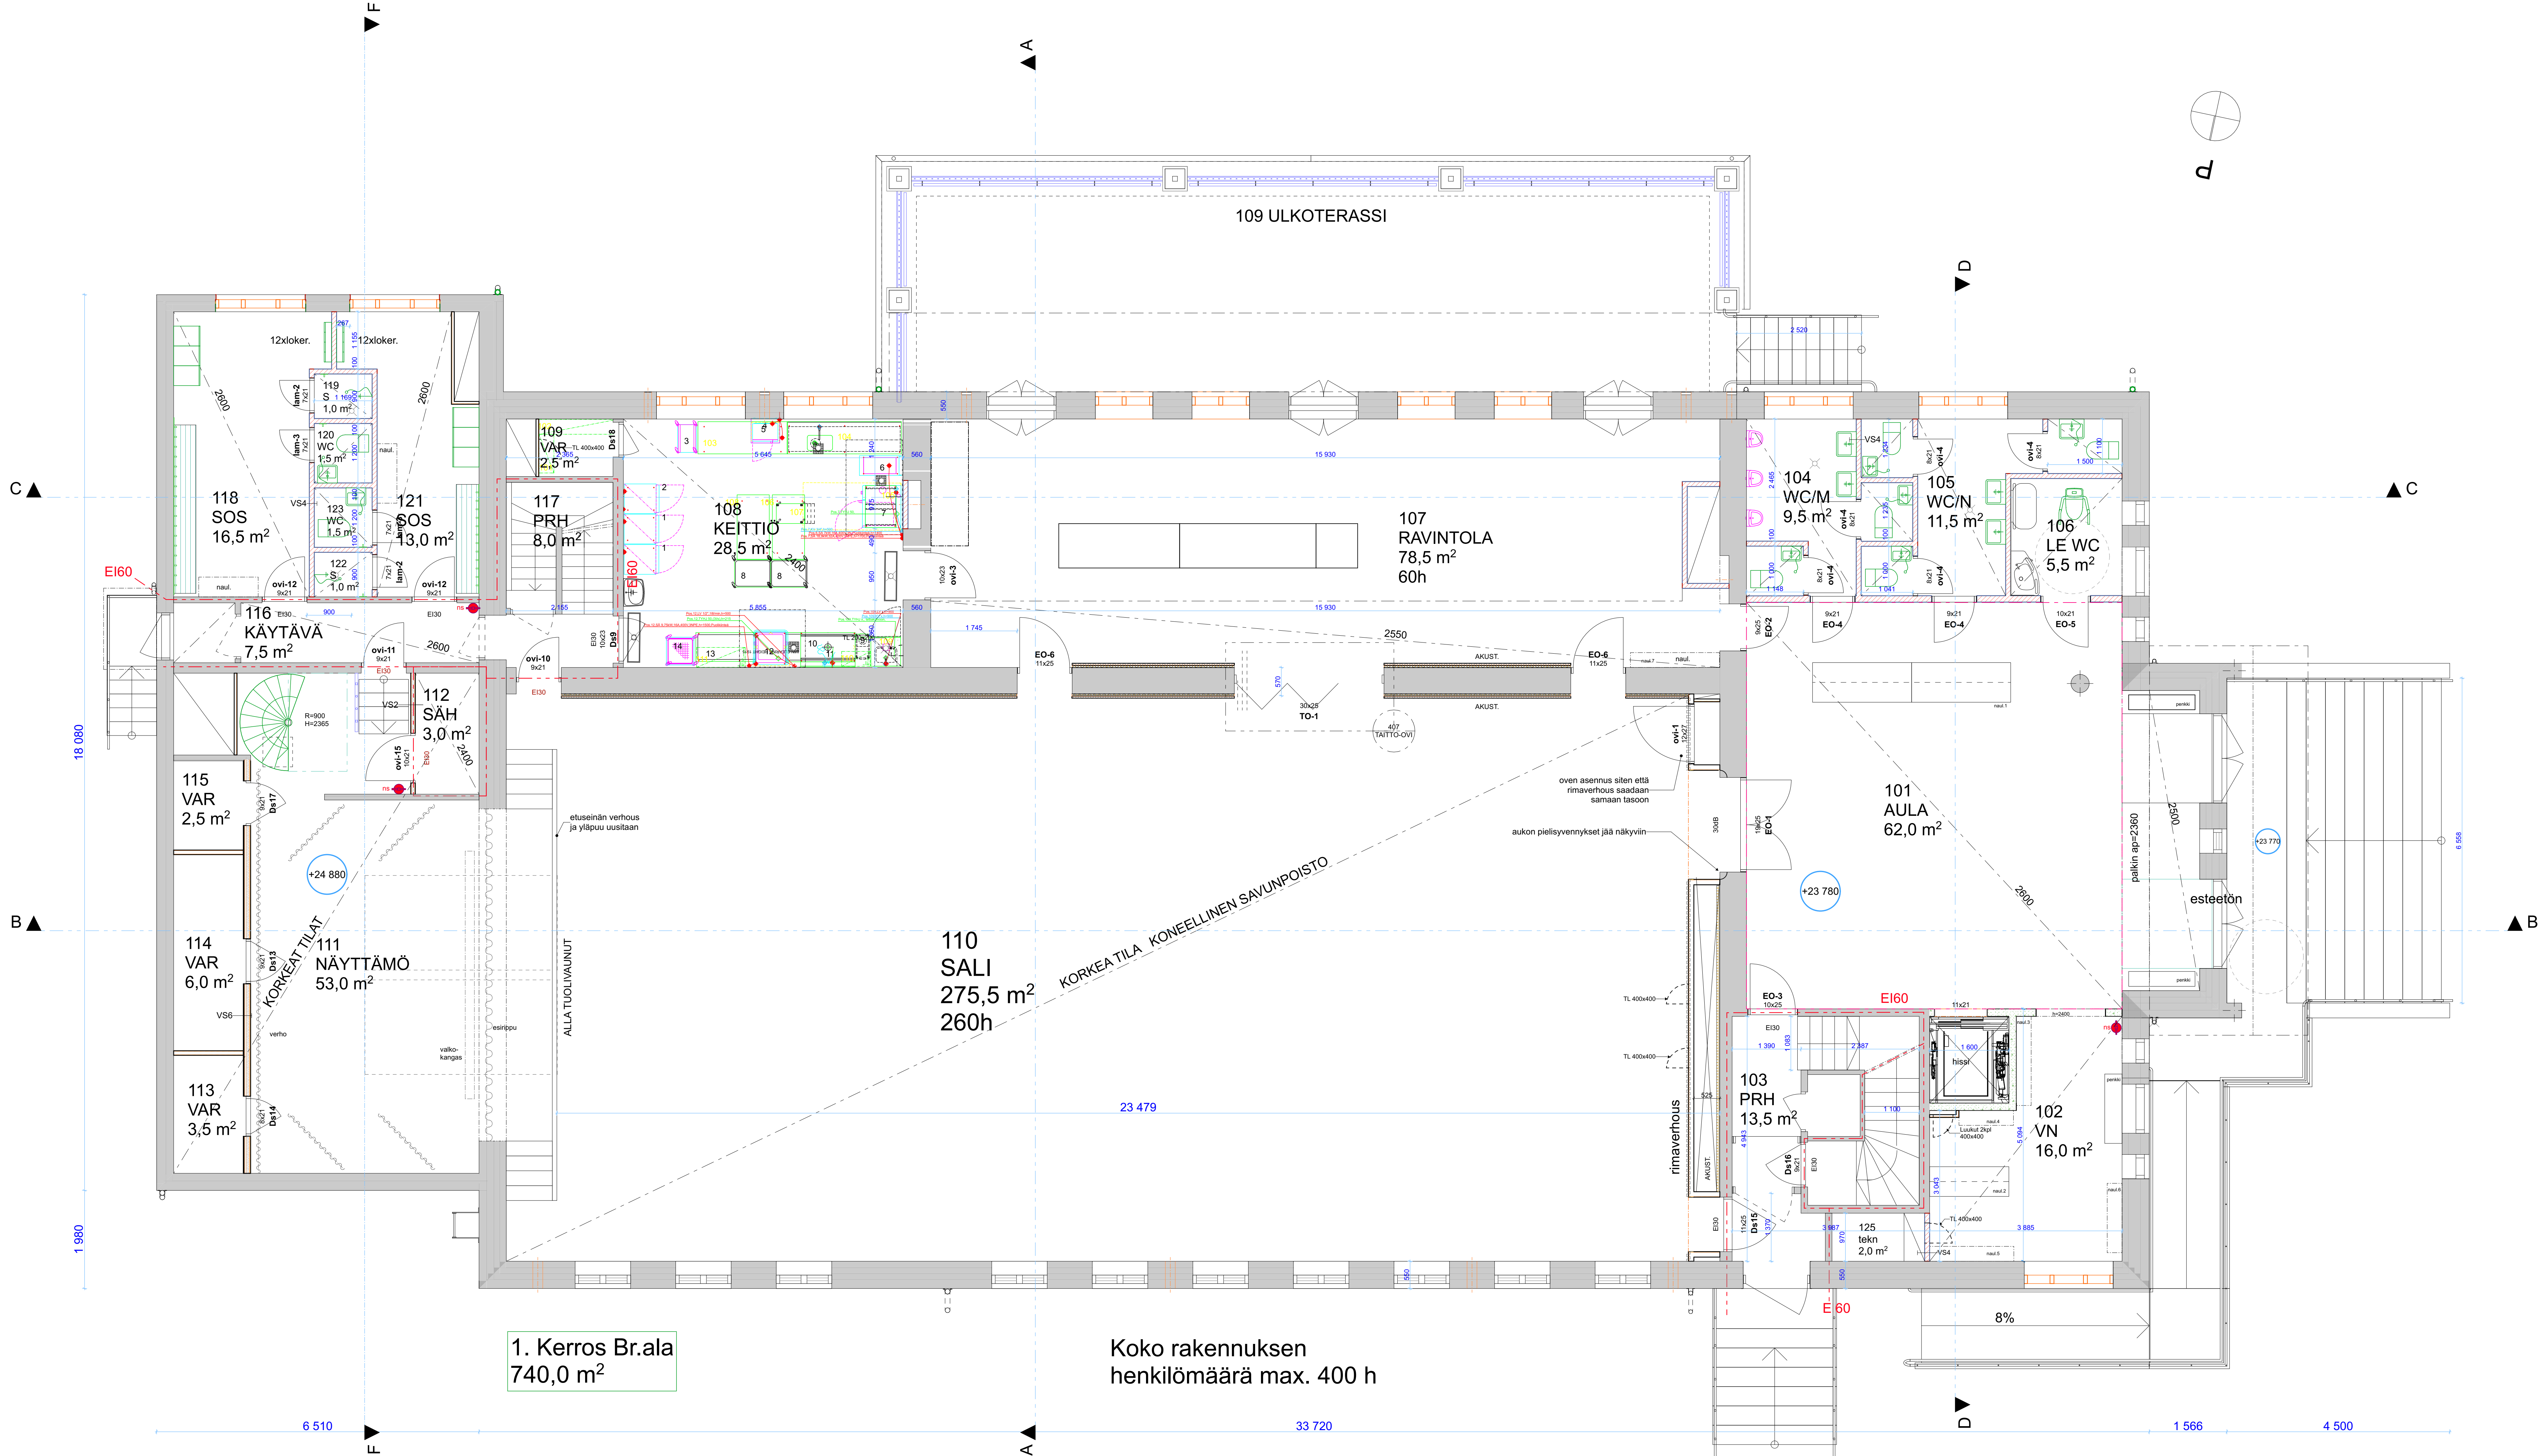

- KORJATTAVA TAI SIIRRETTÄVÄ OVI,
AIEMPI SIJAINTI PURKUPOHJASSA
- PURETTAVA OVI
- UUSI OVI
- KARMIT ILMAN OVEA
- PAIKALLAAN SÄILYVÄ OVI
- NESTESAMMUTIN

1. Kerros Br.ala
740,0 m²

Koko rakennuksen
henkilömäärä max. 400 h

Kaupunginosa-alue 400-419-0005-0088 TAMPERE Penuskorjaus RAKENNUSKORJOS Laitilan Urheilutalo Urheilutie 9 23800 Laitila	KORTTELITILAT YHTIÖTUNNUS VIRANOMAISEN MERKINTÖJÄ PURKUTYÖKÄSI TYÖPIIRUSTUS PIIRUSTUKSEN SISÄLTÖ 1.kerros pohja	JURKSEVA N:o MITTAKAAVA 1:50
ARKKITEHDIT A3 OY Ilmarinkatu 47 33500 TAMPERE p.03 376 6673 a3@a3.fi www.a3.fi	A504 TYÖNUMERO 12.06.2025	ARK 301 PLANSIN NUMERO MÄÄRÄT